




0.00	0.88	3.11	4.47	5.83	6.28	6.71	7.58	8.94	9.82	11.17	12.05
50.06	50.08	50.00	49.70	49.24	49.18	49.12	49.43	49.86	50.53	50.69	50.73

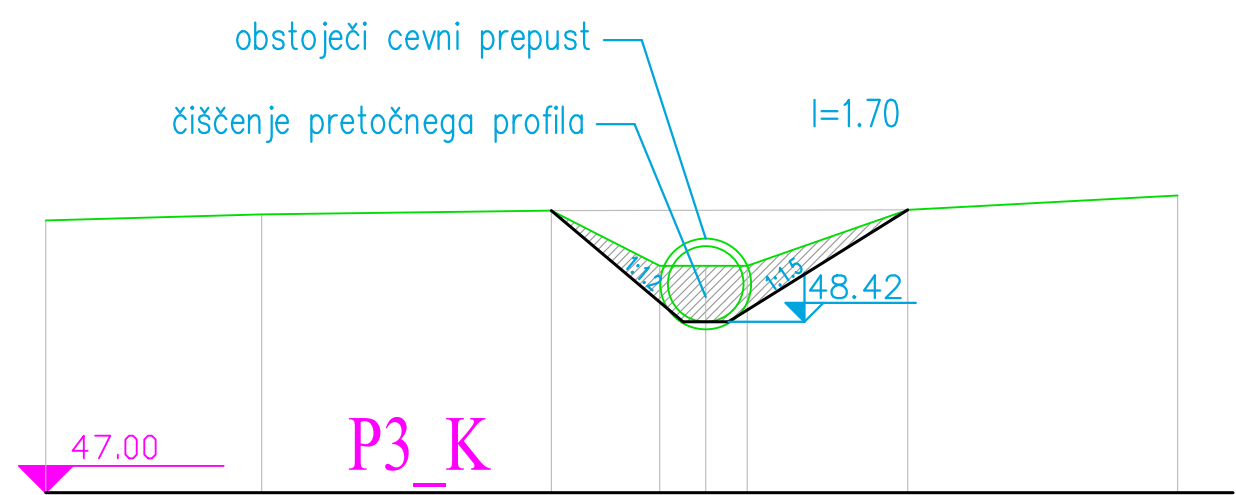


-2.86	0.00	3.83	5.27	5.87	6.42	8.55	12.12
50.60	50.68	50.73	50.00	50.00	50.00	50.74	50.93

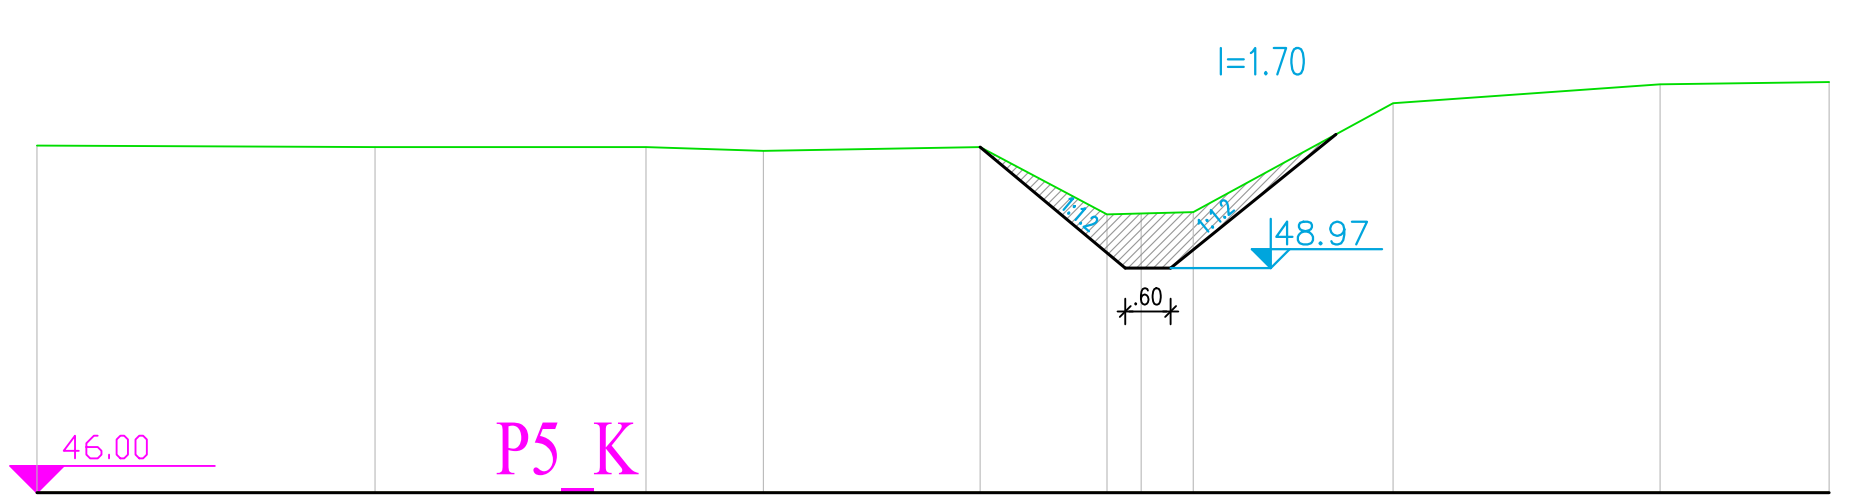


0.00	4.47	8.06	9.61	12.48	14.15	14.61	15.30	17.94	21.47	23.71
50.59	50.57	50.57	50.52	50.57	49.68	49.69	49.71	51.15	51.40	51.43

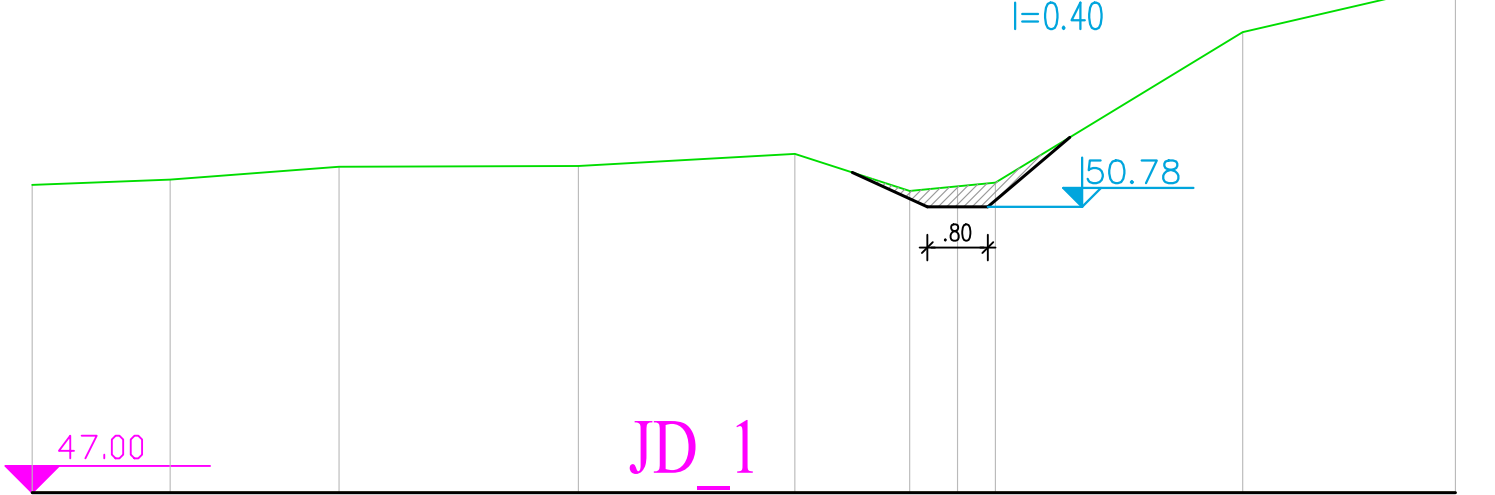


0.00	1.83	4.06	7.23	10.09	11.61	12.24	12.74	16.01	18.83
51.07	51.14	51.31	51.32	51.48	50.99	51.05	51.10	53.09	53.74

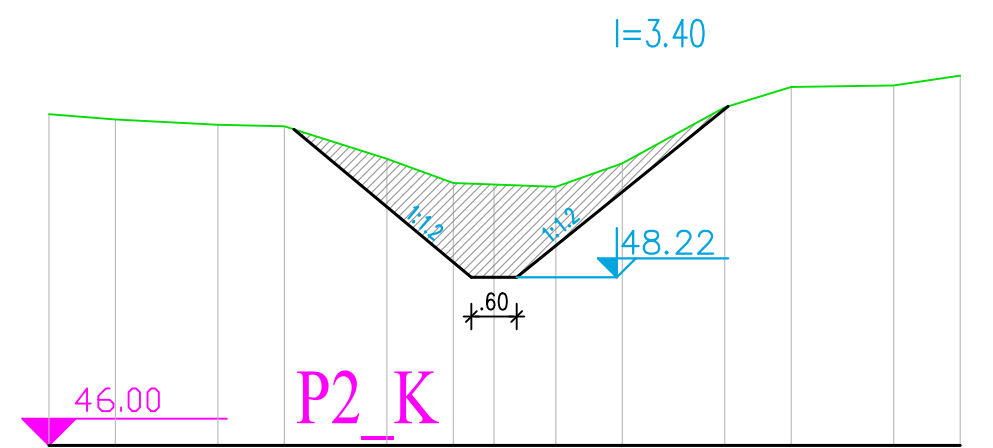

0.00	0.88	2.24	3.11	4.47	5.35	5.89	6.71	7.58	8.94	9.82	11.17	12.05
50.38	50.31	50.24	50.22	49.79	49.47	49.45	49.42	49.73	50.47	50.74	50.76	50.89

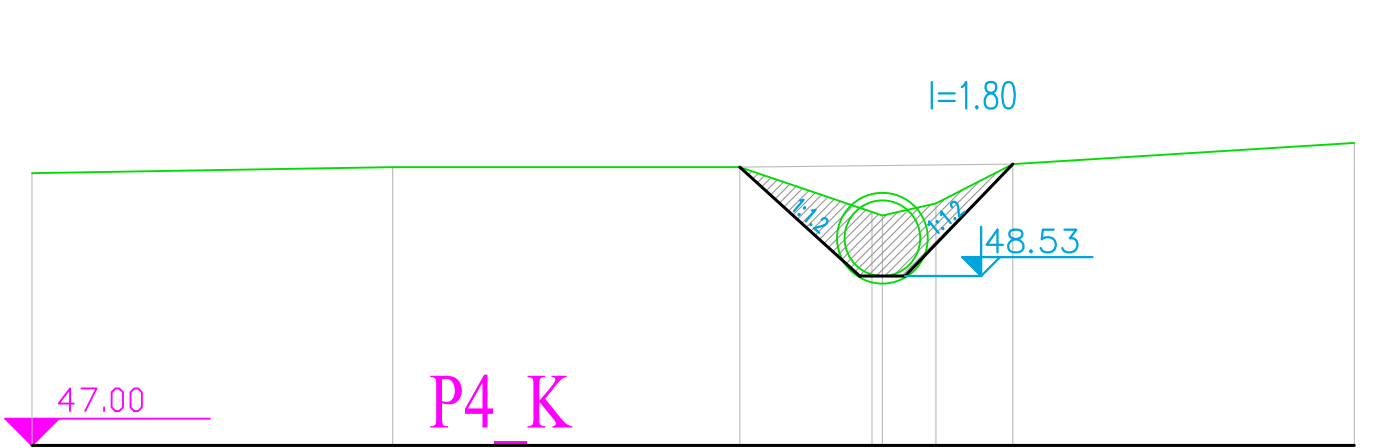

0.00	4.77	9.36	11.25	11.96	12.97	17.49
50.60	50.68	50.68	50.03	50.20	50.72	51.00

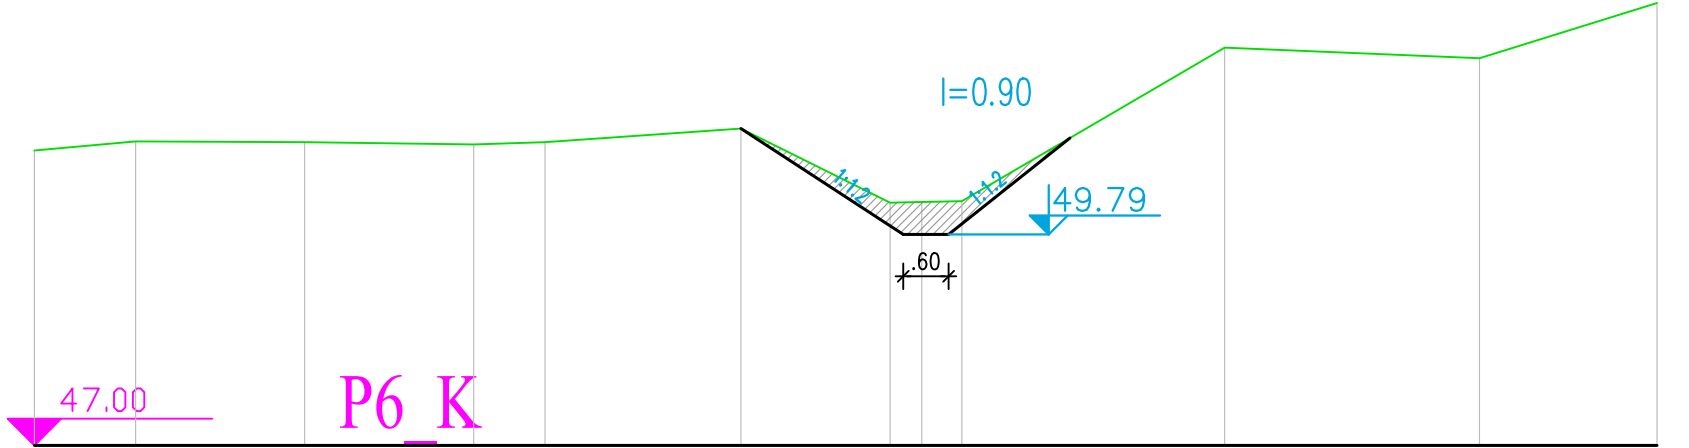

0.00	1.34	3.58	5.81	6.75	9.35	11.32	11.74	12.27	15.74	19.12	21.46
50.90	51.02	51.01	50.98	51.01	51.19	50.21	50.22	50.23	52.26	52.12	52.85

PROJEKTANT: EHO Projekt d.o.o. Dunajska cesta 51, 1000 Ljubljana tel: +386 064 296 750 e-pošta: info@ehoprojekt.si www.ehoprojekt.si			
Naročnik/investitor: Ministrstvo za okolje in prostor, Dunajska 48, 1000 Ljubljana		Izdelovalci:	
Naslov projekta / objekt: NUJNA DELA NA PLAZU VELIKEGA OBSEGA GRADIŠČE NAD PRVAČINO - NOVELACIJA		Ime in priimek, naziv	Id. št. IZS
Št. projekta: P-29/22		OVP Žiga Jerina, univ.dipl.inž.vod. in kom. inž.	G - 3378
Št. računa/velikostna:		OP Domen Lajavec, univ.dipl.inž.vod. in kom. inž.	G - 3413
Faza: PZI		sodelavec Rajko Galič, u.d.i.gozd.	T - 0013
Vrsta risbe: Prečni profili, detajli 5 (P1K-P6K, JD1)			
Merilo: 1: 100		Št. priloge: G.3.5	
Datum risbe: Oktober 2022		Opis sprememb, pripomb ipd.:	