
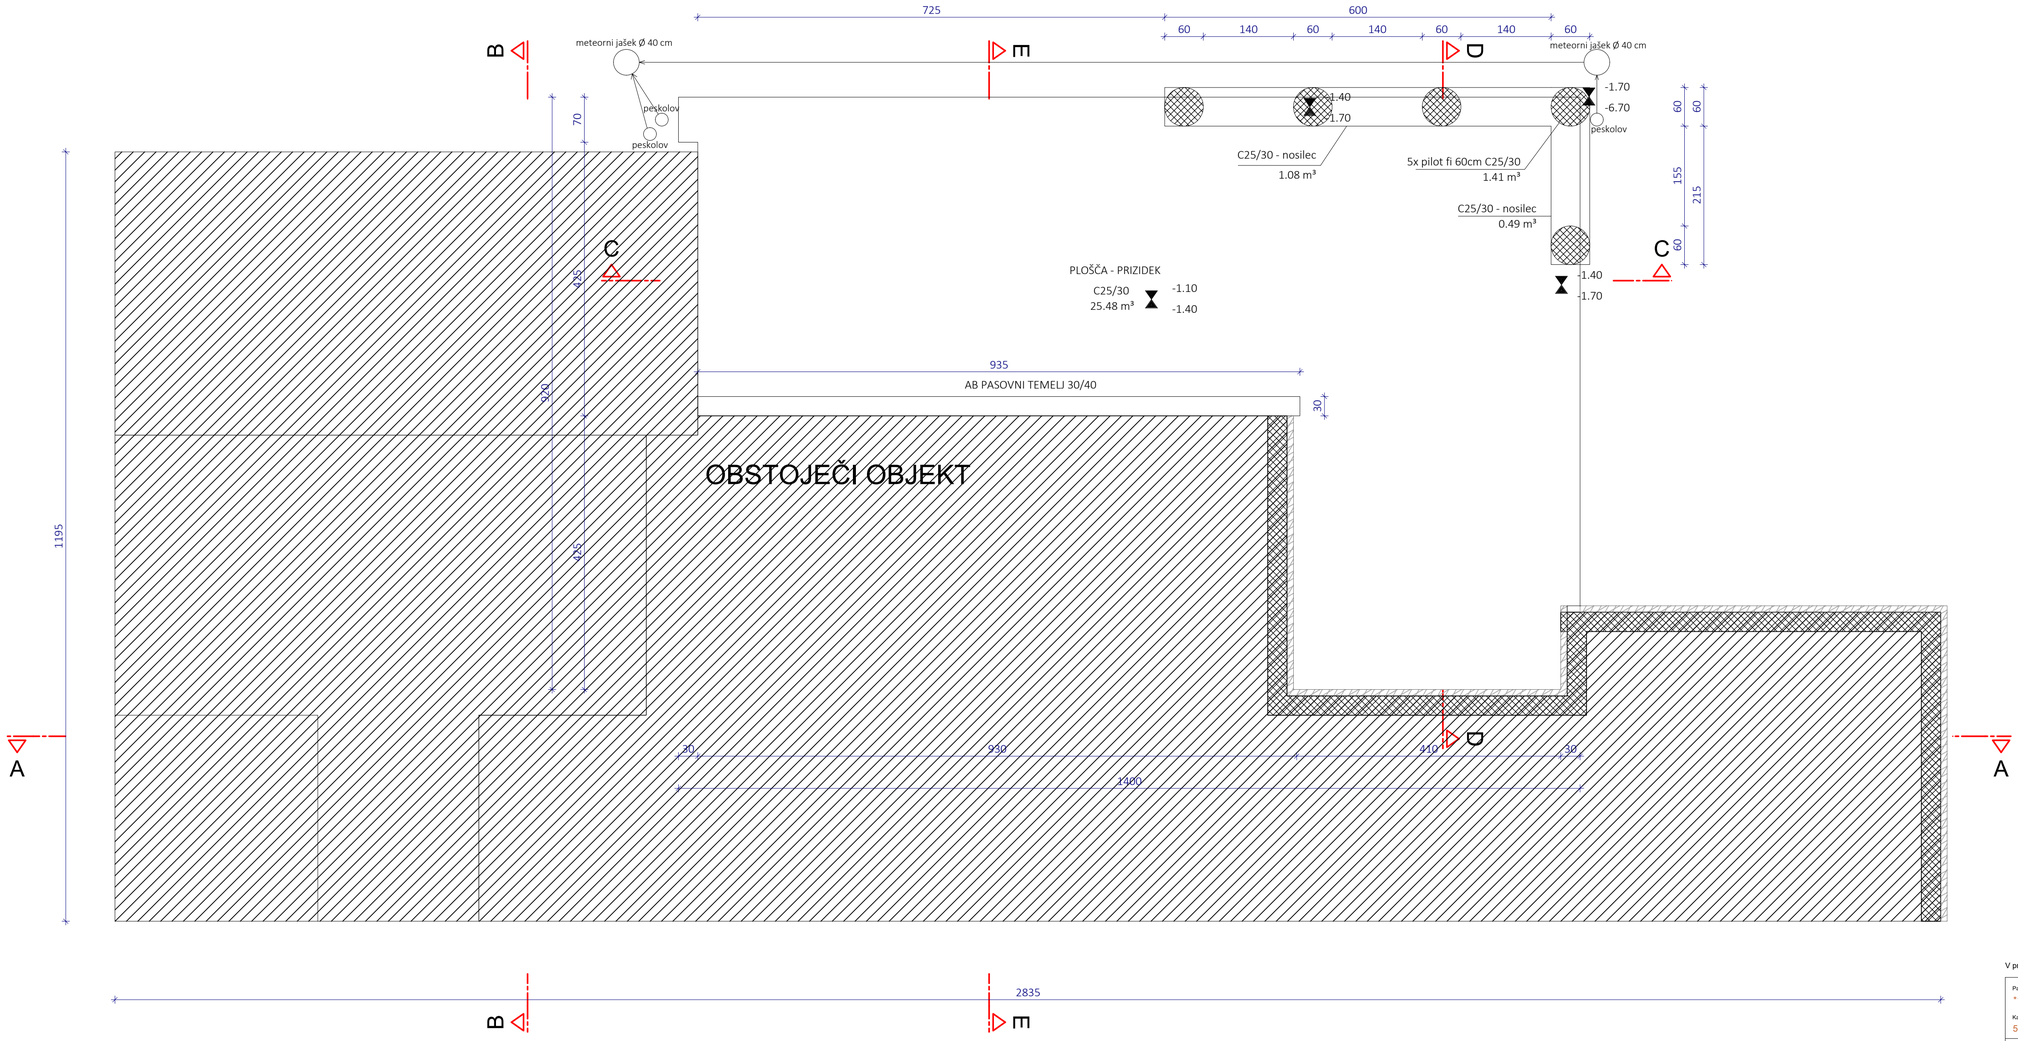


V primeru nejasnosti se obvezno posvetujte s projektantom!

Parcelna številka: *1117/2, 201/4, 200 Katastrska občina: 567 - ZGORNJA VELKA	ALJA GRADBENIŠTVO PROJEKTIRANJE NADZORI	ŠTEVILKA PROJEKTA: 1178/2024 ŠTEVILKA NAČRTA: 1178/2024-A
INVESTITOR 1: OBČINA ŠENTILJ MAISTROVA ULICA 2 2212 ŠENTILJ V SLOV. GORICAH	INVESTITOR 2:	VRSTA PROJEKTA: PZI VRSTA NAČRTA ARHITEKTURA
Za gradnjo:	LEGALIZACIJA in PRIZIDAVA	
Objekt:	GASILSKI DOM	
NAČRT: TLORIS TEMELJENJA		
Vodja projekta: IGOR OREŠIČ univ.dipl.inž.arh. ZAPS - A - 1679	Pooblaščeni arhitekt: IGOR OREŠIČ univ.dipl.inž.arh. ZAPS - A - 1679	Sodelavec PATRIK ZORMAN dipl.inž.arh.(UN)
Merilo: 1:50	Datum: November 2024	Številka risbe: 001

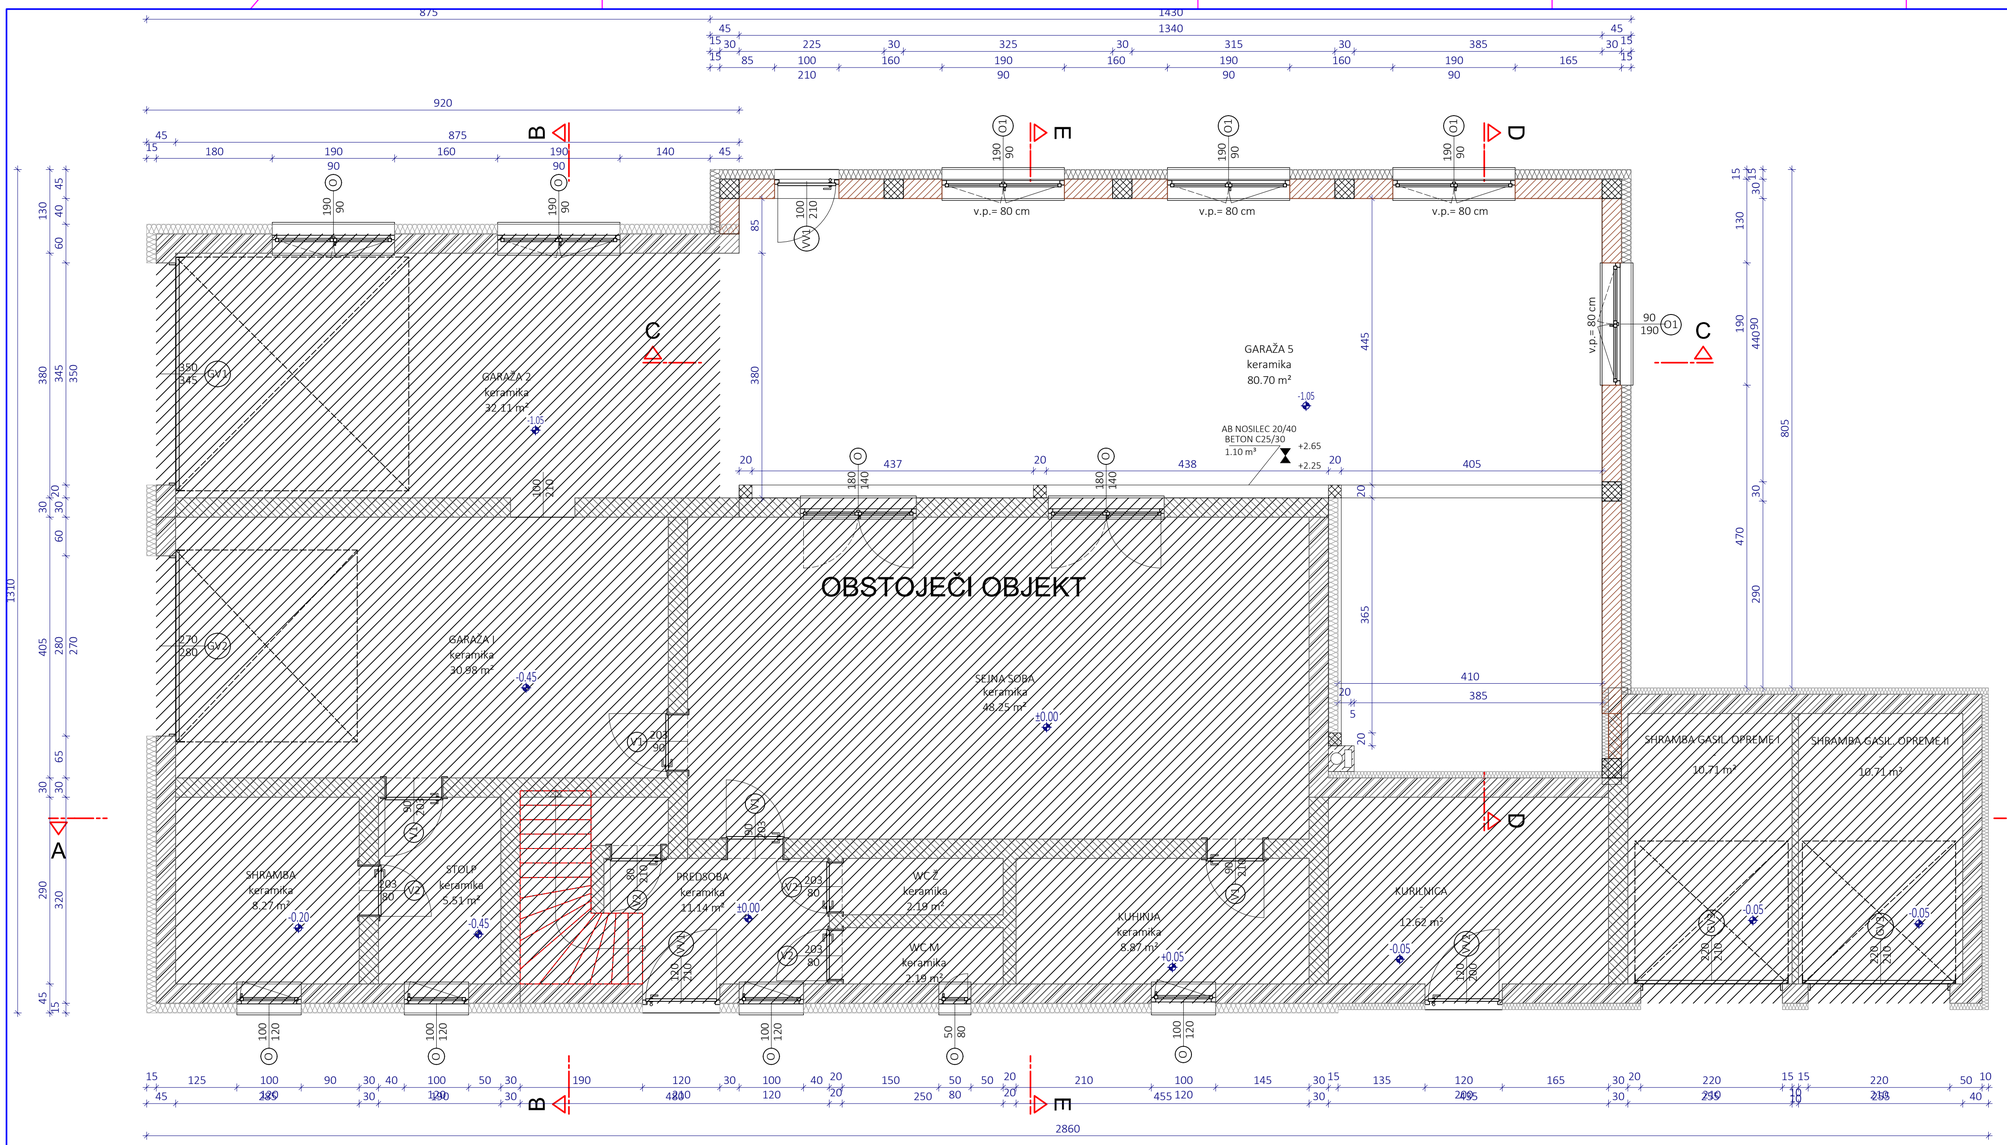

OBSTOJEČE STANJE			
GARAŽA I	keramika	30.98 m2	
GARAŽA 2	keramika	32.11 m2	
KUHINJA	keramika	8.87 m2	
PREDSOBA	keramika	11.14 m2	
SEJNA SOBA	keramika	48.25 m2	
SHRAMBA	keramika	8.27 m2	
STOLP	keramika	5.51 m2	
WC M	keramika	2.19 m2	
WC Ž	keramika	2.19 m2	149.51 m2
KURILNICA	-	12.62 m2	
SHRAMBA GASIL. OP. I	-	10.71 m2	
SHRAMBA GASIL. OP. II	-	10.71 m2	183.55 m2
GARAŽA 5	keramika	80.70 m2	264.25 m2

Stene


- ARMIRAN BETON
- IZOLACIJA XPS
- IZOLACIJA EPS
- OPEKA 20
- OPEČNI 30

Okno

- 4 * 2kril les spah 190.0 x 90.0


V primeru nejasnosti se obvezno posvetujte s projektantom!

Parcelna številka: *1117/2, 201/4, 200	ALJA GRADBENIŠTVO PROJEKTIRANJE NADZORI	ŠTEVILKA PROJEKTA: 1178/2024
Katastrska občina: 567 - ZGORNJA VELKA		ŠTEVILKA NAČRTA: 1178/2024-A
INVESTITOR 1: OBČINA ŠENTILJ MAISTROVA ULICA 2 2212 ŠENTILJ V SLOV. GORICAH	INVESTITOR 2:	VRSTA PROJEKTA: PZI
		VRSTA NAČRTA: ARHITEKTURA
Za gradnjo:	LEGALIZACIJA in PRIZIDAVA	
Objekt:	GASILSKI DOM	
NAČRT: TLORIS PRITLIČJA		
Vodja projekta: IGOR OREŠIČ univ.dipl.inž.arh. ZAPS - A - 1679	Pooblaščeni arhitekt: IGOR OREŠIČ univ.dipl.inž.arh. ZAPS - A - 1679	Sodelavec: PATRIK ZORMAN dipl.inž.arh.(UN)
Merilo: 1:50	Datum: November 2024	Številka risbe: 002

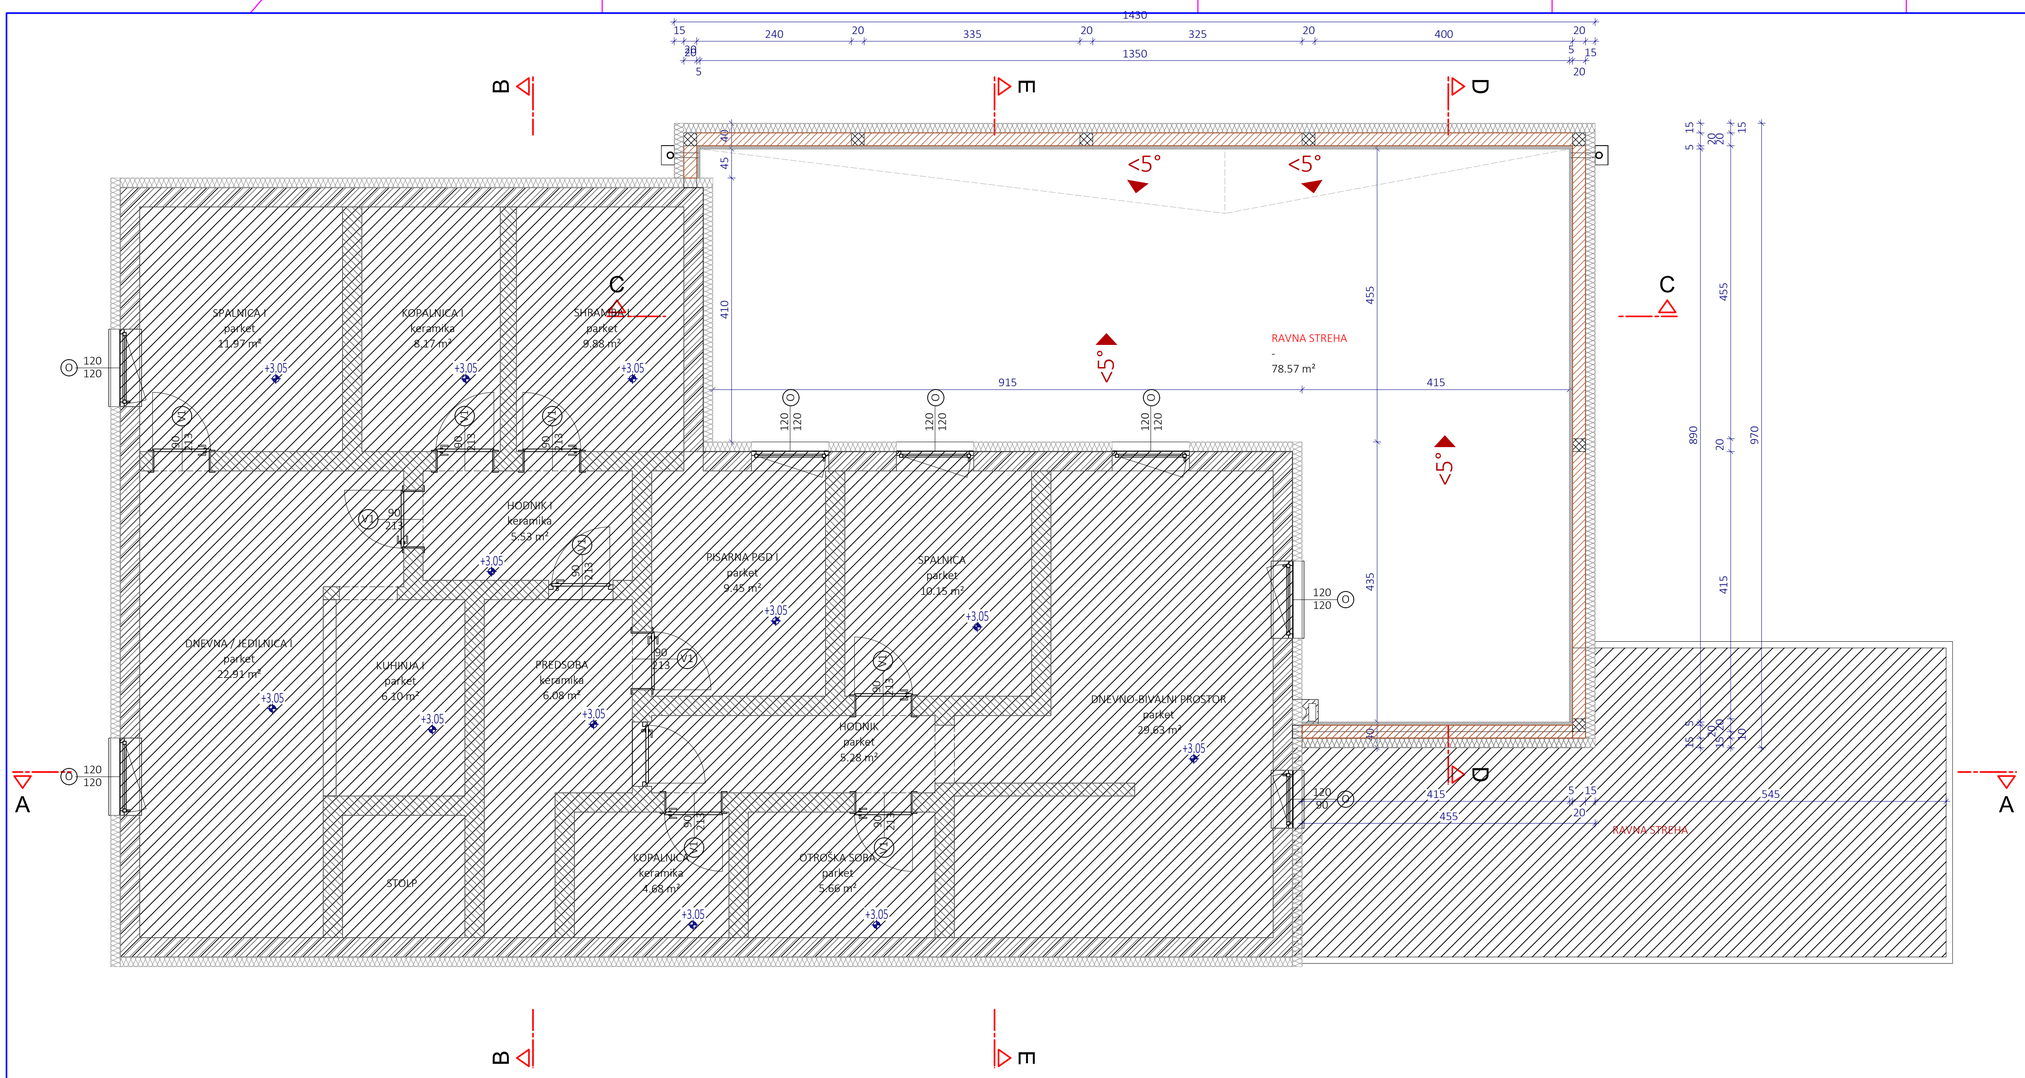


V primeru nejasnosti se obvezno posvetujte s projektantom!

Parcelna številka: 1117/2, 201/4, 200 Katastrska občina: 567 - ZGORNJA VELKA	ALJA PROJEKTIVO PROJEKTIRANJE NAČRTOVANJE	ŠTEVILKA PROJEKTA: 1178/2024 ŠTEVILKA NAČRTA: 1178/2024-A
INVESTITOR 1: OBČINA ŠENTILJ MAISTROVA ULICA 2 2212 ŠENTILJ V SLOV. GORICAH	INVESTITOR 2:	VRSTA PROJEKTA: PZI VRSTA NAČRTA: ARHITEKTURA
Za gradnjo:	LEGALIZACIJA in PRIZIDAVA	
Objekt:	GASILSKI DOM	
NAČRT: TLORIS STREHE		
Vodja projekta: IGOR OREŠIČ univ.dipl.inž.arh. ZAPS - A - 1679	Pooblaščeni arhitekt: IGOR OREŠIČ univ.dipl.inž.arh. ZAPS - A - 1679	Sodelavec: PATRIK ZORMAN dipl.inž.arh.(UN)
Merilo: 1:50	Datum: November 2024	Številka risbe: 003

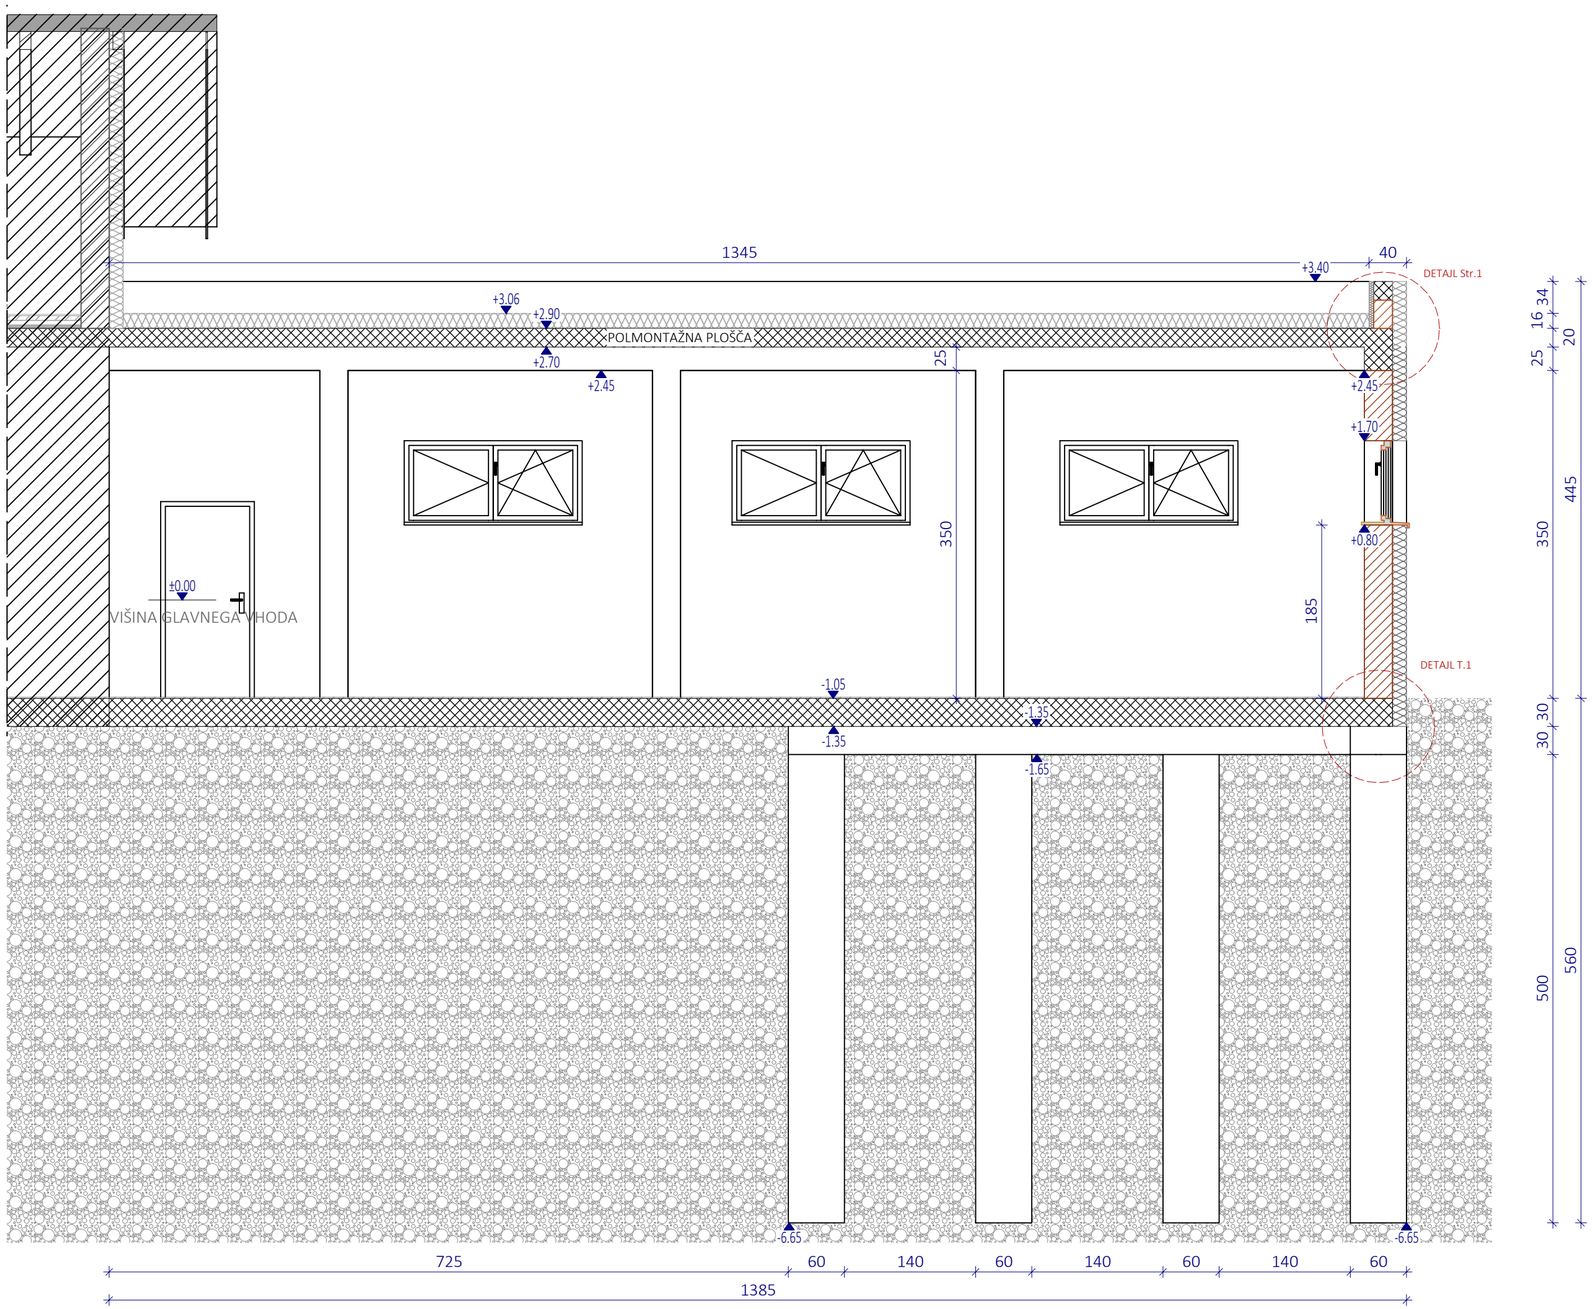


V primeru nejasnosti se obvezno posvetujte s projektantom!

Parcelna številka: *117/2, 201/4, 200 Katastrska občina: 567 - ZGORNJA VELKA	ALJA GRADBENIŠTVO PROJEKTIRANJE INŽENIRING	ŠTEVILKA PROJEKTA: 1178/2024 ŠTEVILKA NAČRTA: 1178/2024-A
INVESTITOR 1: OBČINA ŠENTILJ MAISTROVA ULICA 2 2212 ŠENTILJ V SLOV. GORICAH	INVESTITOR 2:	VRSTA PROJEKTA: PZI VRSTA NAČRTA: ARHITEKTURA
Za gradnjo:	LEGALIZACIJA in PRIZIDAVA	
Objekt:	GASILSKI DOM	
NAČRT: PREREZ C-C		
Vodja projekta: IGOR OREŠIČ univ.dipl.inž.arh. ZAPS - A - 1679	Pooblaščeni arhitekt: IGOR OREŠIČ univ.dipl.inž.arh. ZAPS - A - 1679	Sodelavec: PATRIK ZORMAN dipl.inž.arh.(UN)
Merilo: 1:50	Datum: November 2024	številka risbe: 004

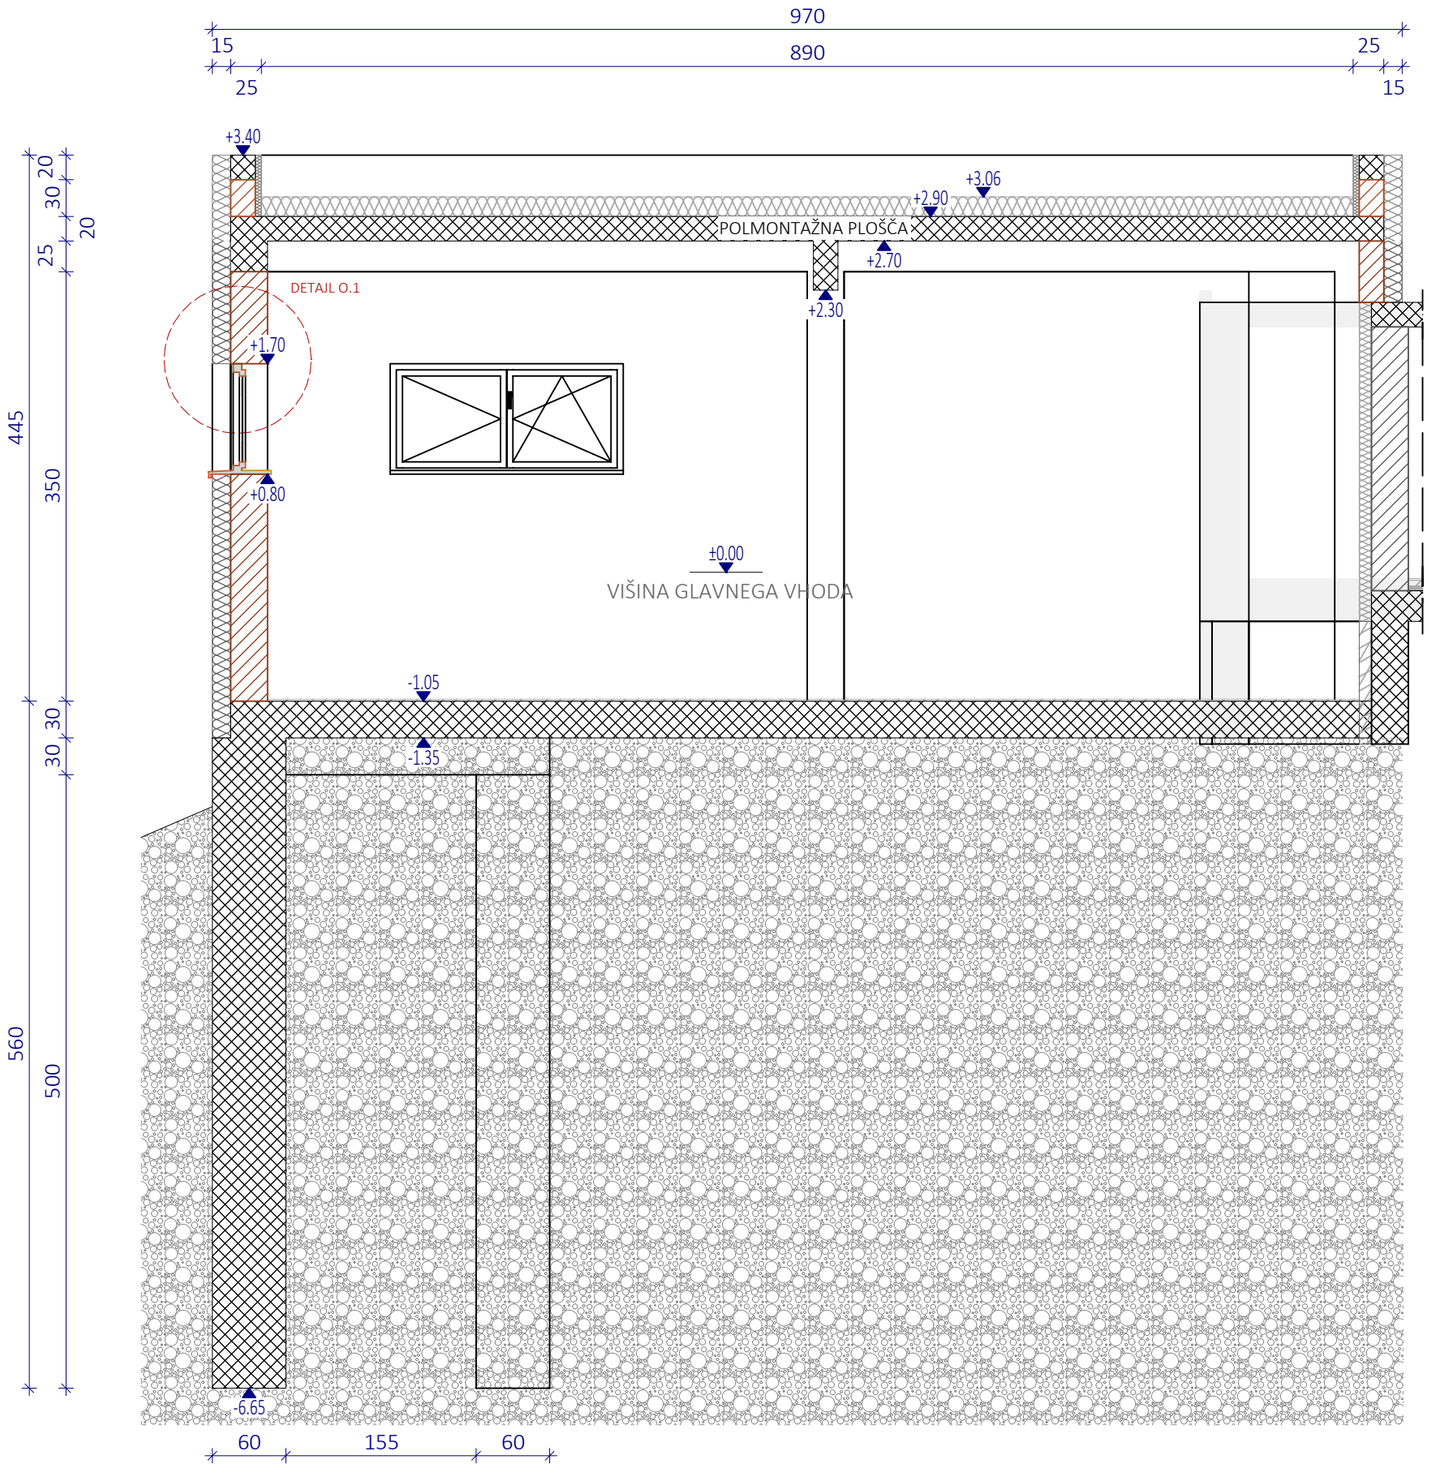


V primeru nejasnosti se obvezno posvetujte s projektantom!

Parcelna številka: *117/2, 201/4, 200 Katastrska občina: 567 - ZGORNJA VELKA	ALJA GRADBENIŠTVO PROJEKTIRANJE INŽENIRING	ŠTEVILKA PROJEKTA: 1178/2024 ŠTEVILKA NAČRTA: 1178/2024-A
INVESTITOR 1: OBČINA ŠENTILJ MAISTROVA ULICA 2 2212 ŠENTILJ V SLOV. GORICAH	INVESTITOR 2:	VRSTA PROJEKTA: PZI VRSTA NAČRTA ARHITEKTURA
Za gradnjo:	LEGALIZACIJA in PRIZIDAVA	
Objekt:	GASILSKI DOM	
NAČRT: PREREZ D-D		
Vodja projekta: IGOR OREŠIČ univ.dipl.inž.arh. ZAPS - A - 1679	Pooblaščeni arhitekt: IGOR OREŠIČ univ.dipl.inž.arh. ZAPS - A - 1679	Sodelavec PATRIK ZORMAN dipl.inž.arh.(UN)
Merilo: 1:50	Datum: November 2024	številka risbe: 005

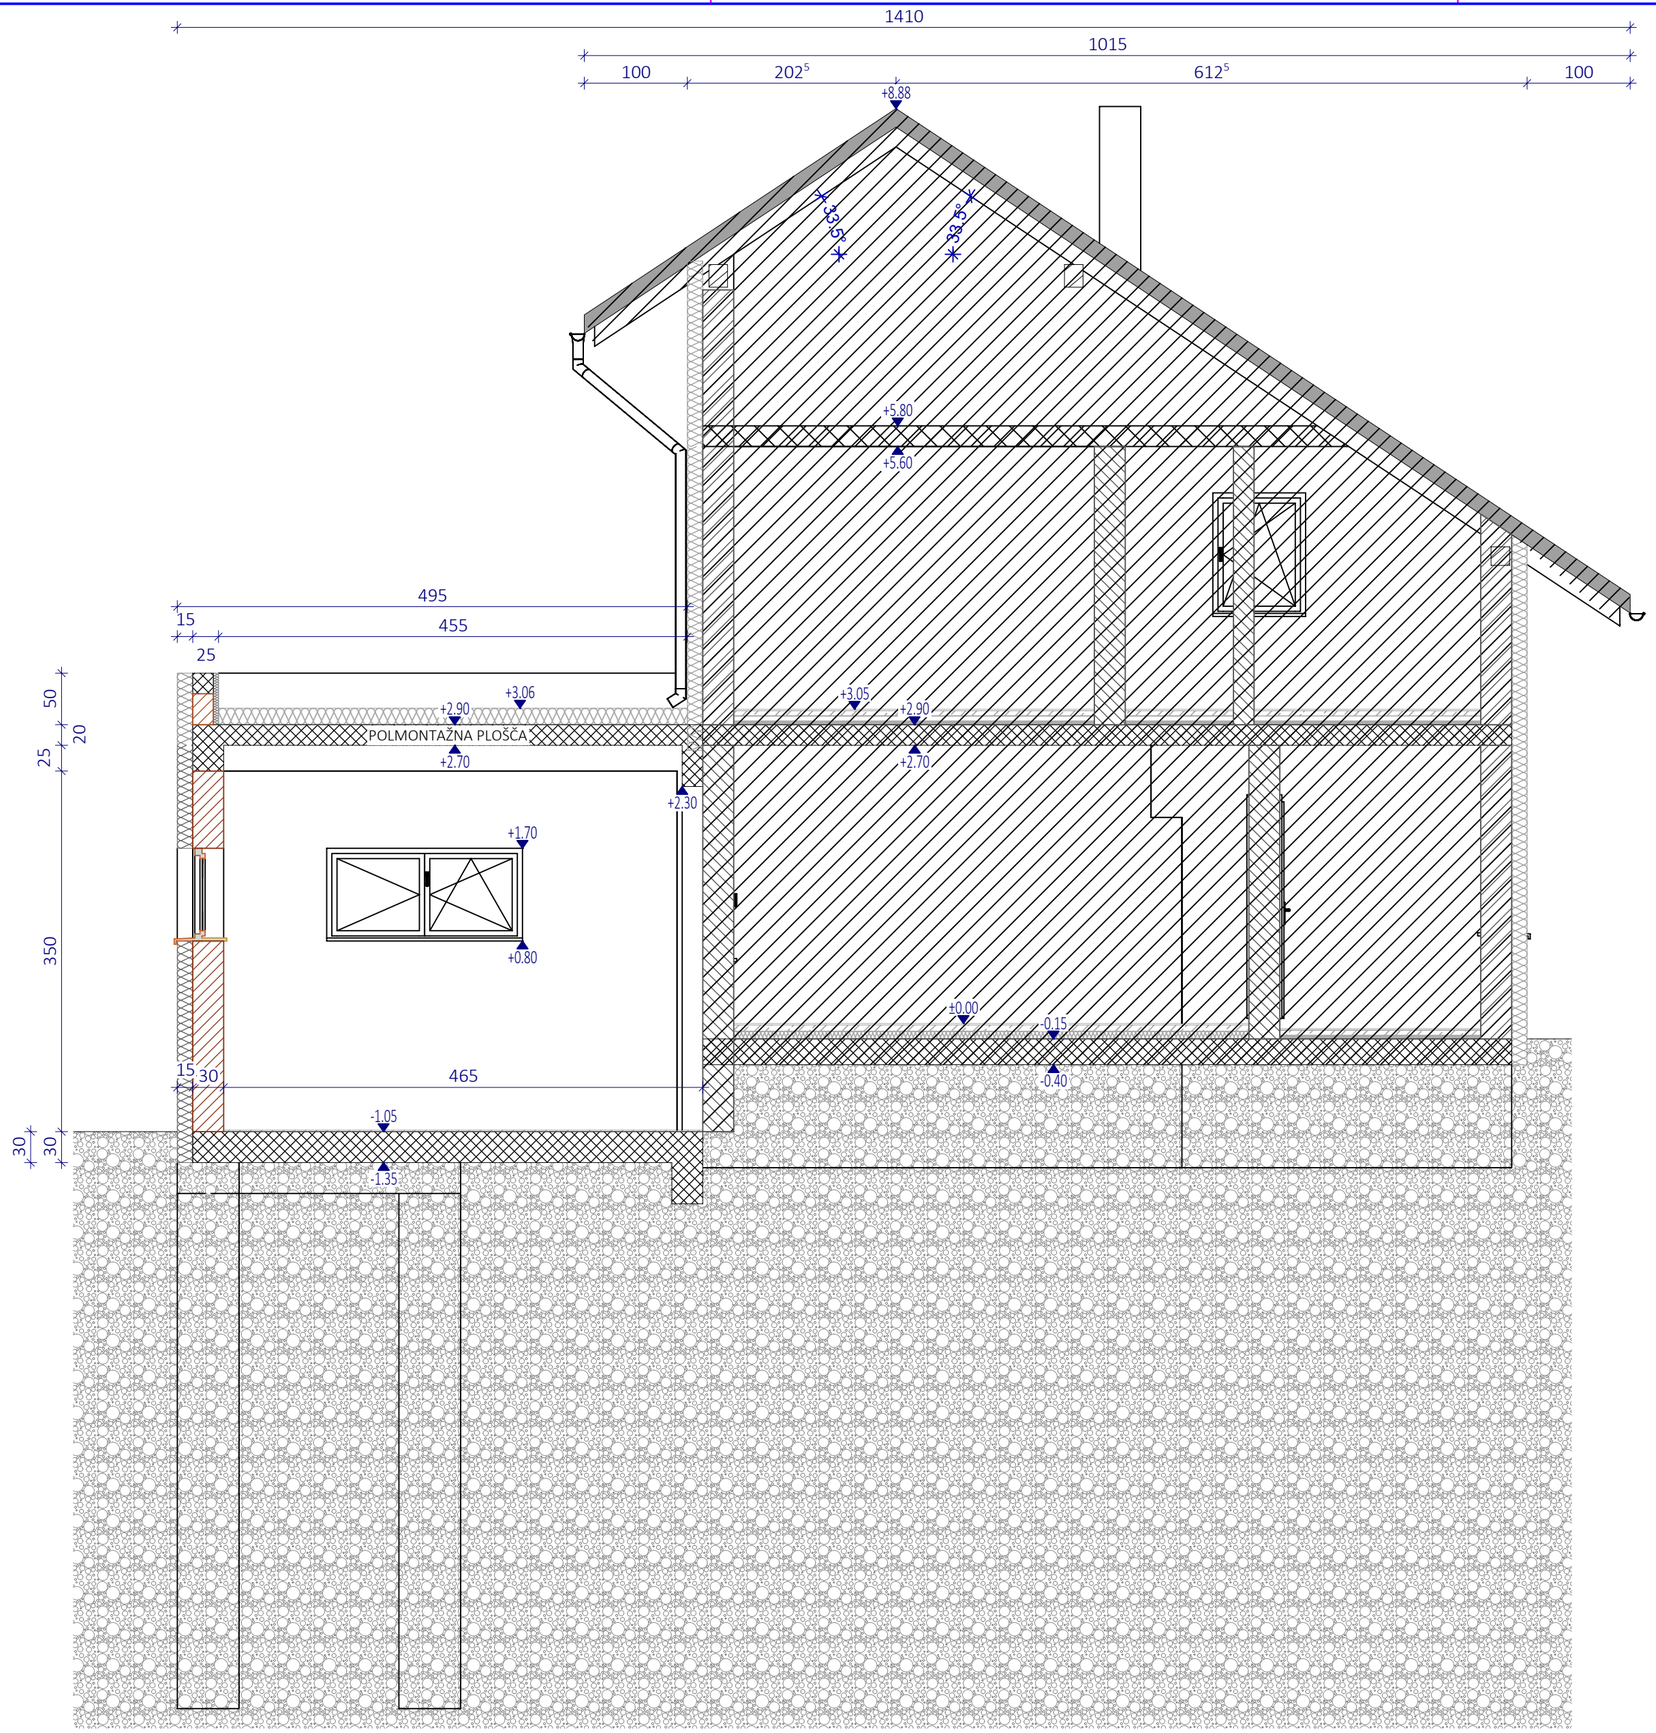


V primeru nejasnosti se obvezno posvetujte s projektantom!

Parcelna številka: *117/2, 201/4, 200 Katastrska občina: 567 - ZGORNJA VELKA	ALJA GRADBENIŠTVO PROJEKTIRANJE INŽENIRING	ŠTEVILKA PROJEKTA: 1178/2024 ŠTEVILKA NAČRTA: 1178/2024-A
INVESTITOR 1: OBČINA ŠENTILJ MAISTROVA ULICA 2 2212 ŠENTILJ V SLOV. GORICAH	INVESTITOR 2:	VRSTA PROJEKTA: PZI VRSTA NAČRTA: ARHITEKTURA
Za gradnjo:	LEGALIZACIJA in PRIZIDAVA	
Objekt:	GASILSKI DOM	
NAČRT: PREREZ E-E		
Vodja projekta: IGOR OREŠIČ univ.dipl.inž.arh. ZAPS - A - 1679	Pooblaščeni arhitekt: IGOR OREŠIČ univ.dipl.inž.arh. ZAPS - A - 1679	Sodelavec PATRIK ZORMAN dipl.inž.arh.(UN)
Merilo: 1:50	Datum: November 2024	številka risbe: 006

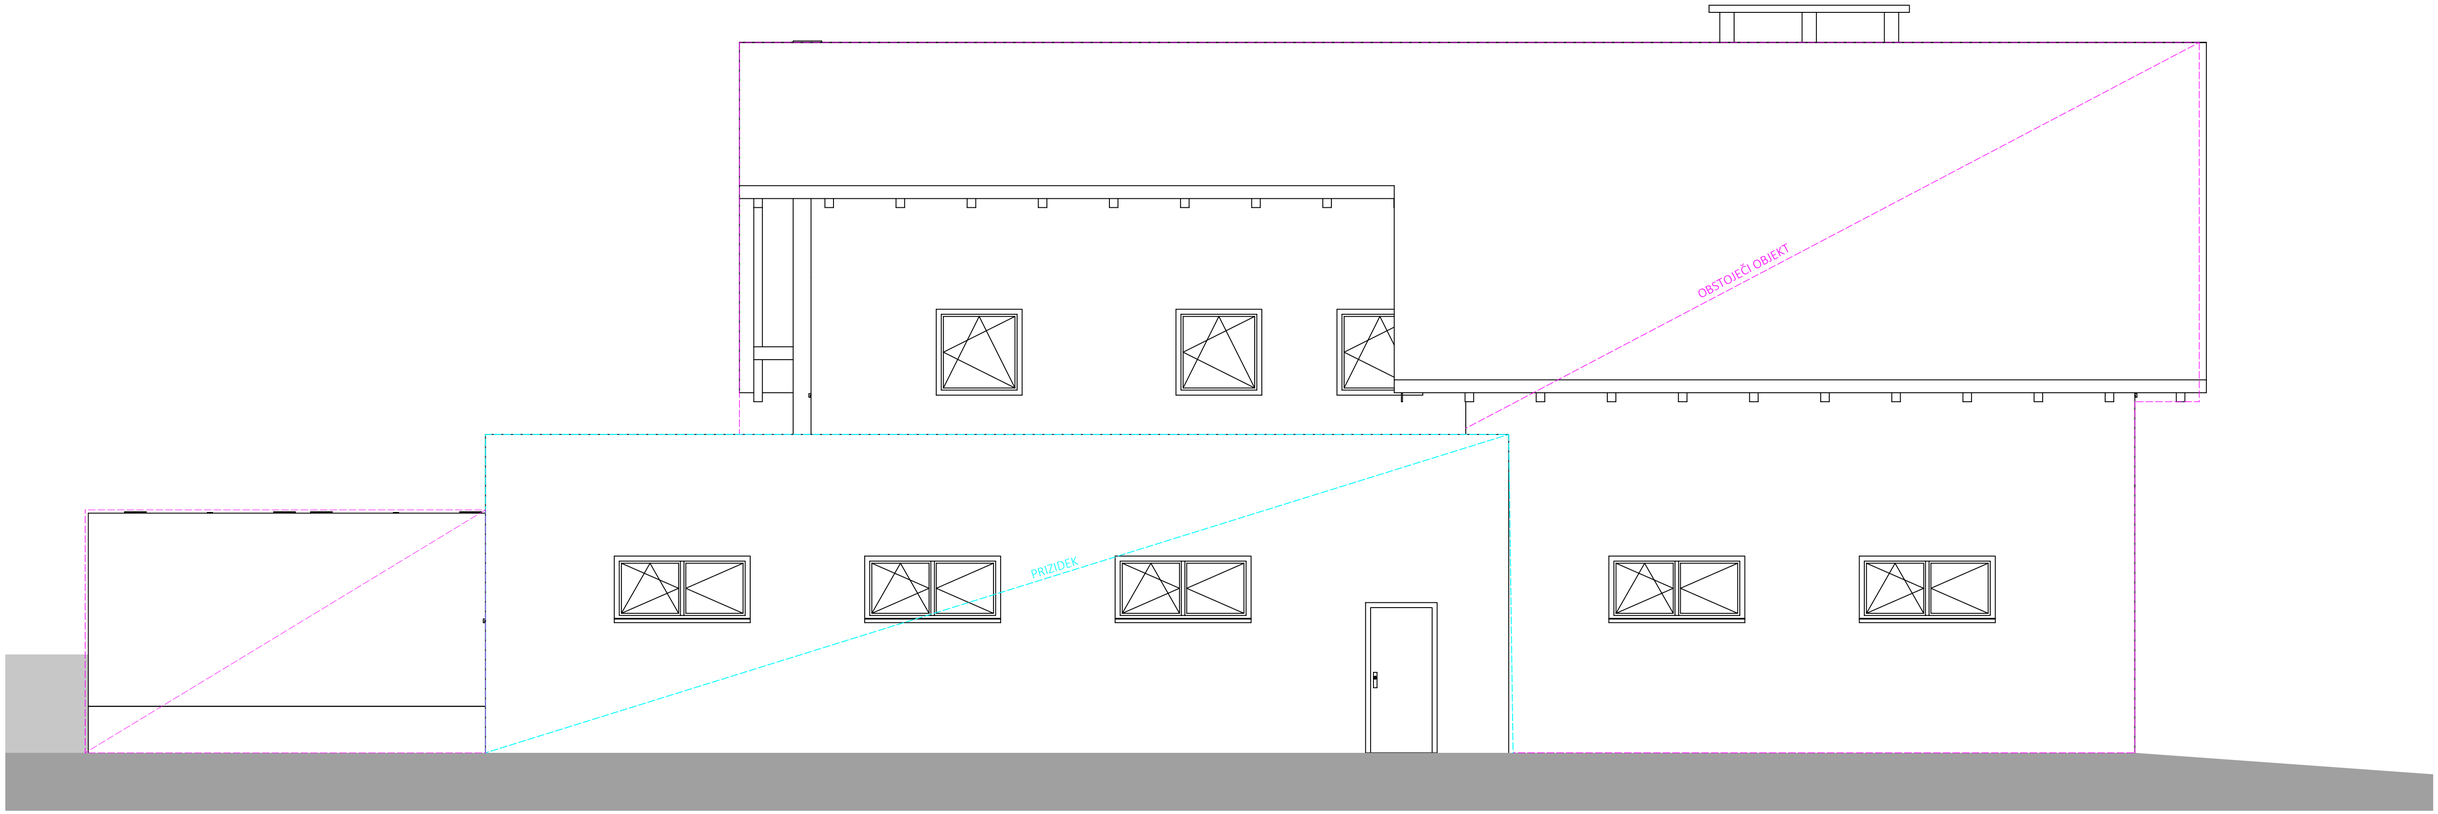


V primeru nejasnosti se obvezno posvetujte s projektantom!

Parcelna številka: *117/2, 201/4, 200 Katastrska občina: 567 - ZGORNJA VELKA	ALJA GRADBENIŠTVO PROJEKTIRANJE INŽENIRING	ŠTEVILKA PROJEKTA: 1178/2024 ŠTEVILKA NAČRTA: 1178/2024-A
INVESTITOR 1: OBČINA ŠENTILJ MAISTROVA ULICA 2 2212 ŠENTILJ V SLOV. GORICAH	INVESTITOR 2:	VRSTA PROJEKTA: PZI VRSTA NAČRTA ARHITEKTURA
Za gradnjo:	LEGALIZACIJA in PRIZIDAVA	
Objekt:	GASILSKI DOM	
NAČRT: FASADA SEVER		
Vodja projekta: IGOR OREŠIČ univ.dipl.inž.arh. ZAPS - A - 1679	Pooblaščeni arhitekt: IGOR OREŠIČ univ.dipl.inž.arh. ZAPS - A - 1679	Sodelavec PATRIK ZORMAN dipl.inž.arh.(UN)
Merilo: 1:50	Datum: November 2024	številka risbe: 007

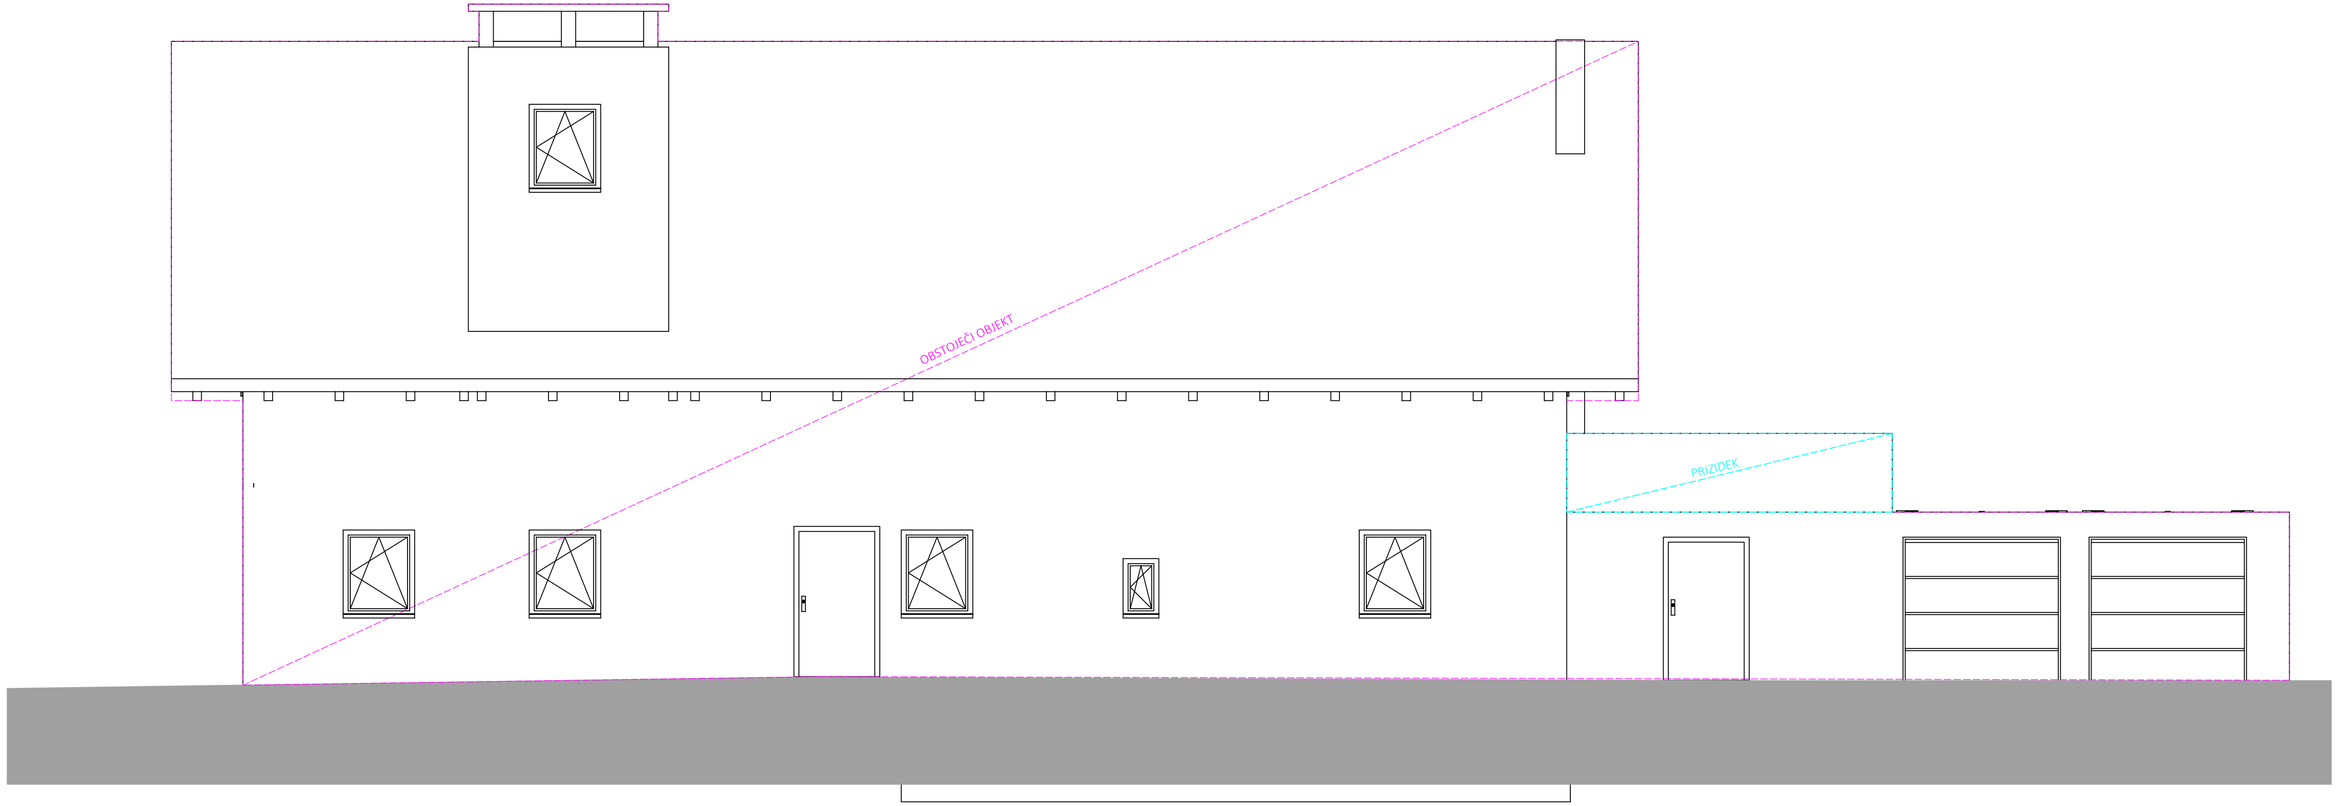


V primeru nejasnosti se obvezno posvetujte s projektantom!

Parcelna številka: *117/2, 201/4, 200 Katastrska občina: 567 - ZGORNJA VELKA	ALJA GRADBENIŠTVO PROJEKTIRANJE NADZORNIKI	ŠTEVILKA PROJEKTA: 1178/2024 ŠTEVILKA NAČRTA: 1178/2024-A
INVESTITOR 1: OBČINA ŠENTILJ MAISTROVA ULICA 2 2212 ŠENTILJ V SLOV. GORICAH	INVESTITOR 2:	VRSTA PROJEKTA: PZI VRSTA NAČRTA ARHITEKTURA
Za gradnjo:	LEGALIZACIJA in PRIZIDAVA	
Objekt:	GASILSKI DOM	
NAČRT: FASADA JUG		
Vodja projekta: IGOR OREŠIČ univ.dipl.inž.arh. ZAPS - A - 1679	Pooblaščeni arhitekt: IGOR OREŠIČ univ.dipl.inž.arh. ZAPS - A - 1679	Sodelavec PATRIK ZORMAN dipl.inž.arh.(UN)
Merilo: 1:50	Datum: November 2024	številka risbe: 008

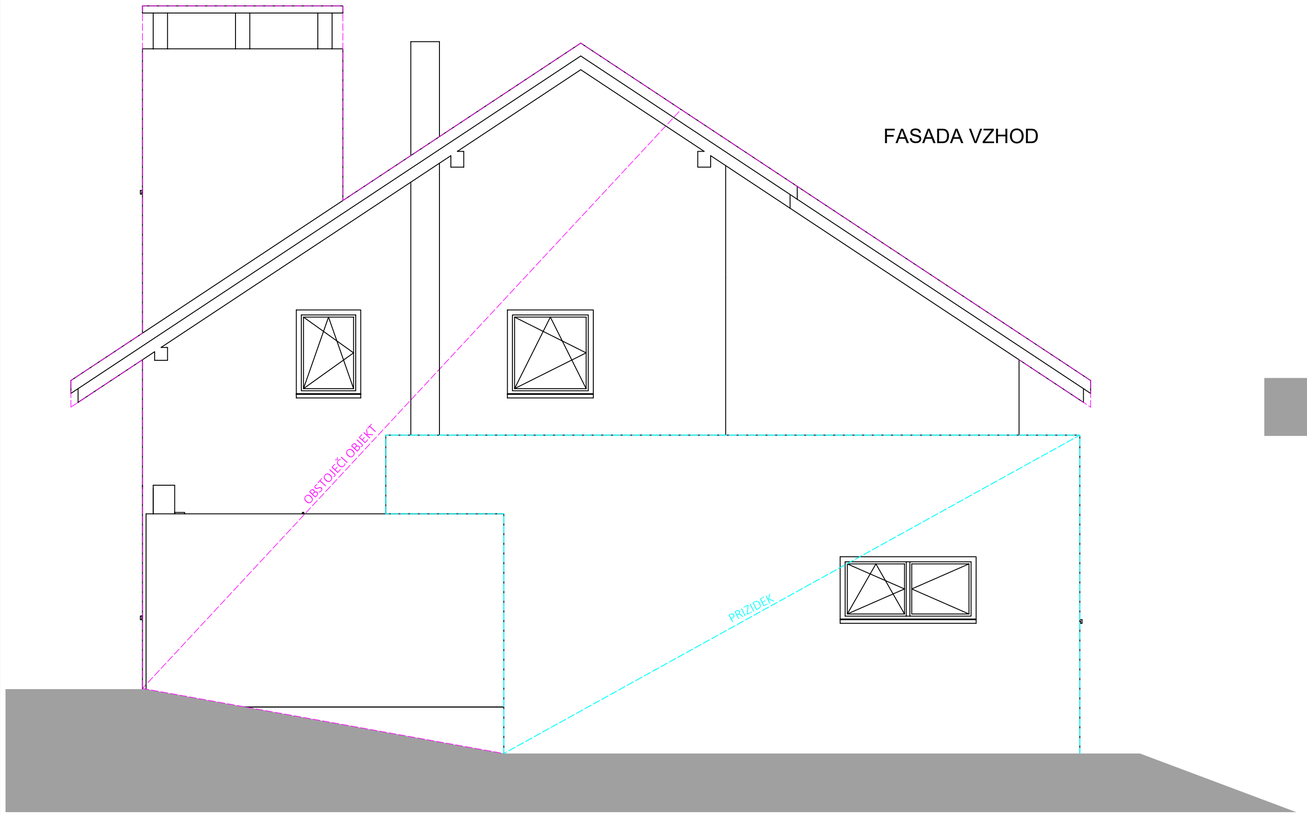


FASADA VZHOD

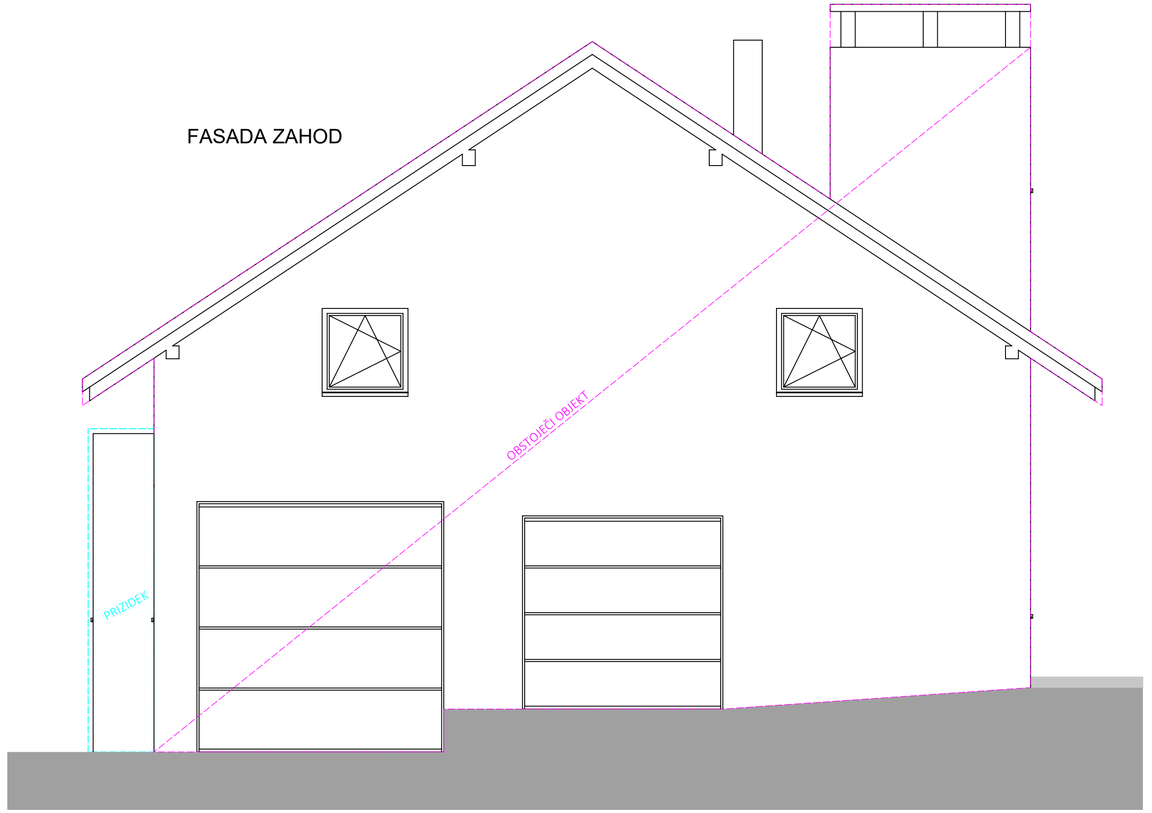

FASADA ZAHOD

V primeru nejasnosti se obvezno posvetujte s projektantom!


Parcelna številka: *117/2, 201/4, 200 Katastrska občina: 567 - ZGORNJA VELKA	ALJA GRADBENIŠTVO PROJEKTIRANJE NADZORNIKI	ŠTEVILKA PROJEKTA: 1178/2024 ŠTEVILKA NAČRTA: 1178/2024-A
INVESTITOR 1: OBČINA ŠENTILJ MAISTROVA ULICA 2 2212 ŠENTILJ V SLOV. GORICAH	INVESTITOR 2:	VRSTA PROJEKTA: PZI VRSTA NAČRTA ARHITEKTURA
Za gradnjo:	LEGALIZACIJA in PRIZIDAVA	
Objekt:	GASILSKI DOM	
NAČRT: FASADA VZHOD in ZAHOD		
Vodja projekta: IGOR OREŠIČ univ.dipl.inž.arh. ZAPS - A - 1679	Pooblaščeni arhitekt: IGOR OREŠIČ univ.dipl.inž.arh. ZAPS - A - 1679	Sodelavec PATRIK ZORMAN dipl.inž.arh.(UN)
Merilo: 1:50	Datum: November 2024	številka risbe: 009

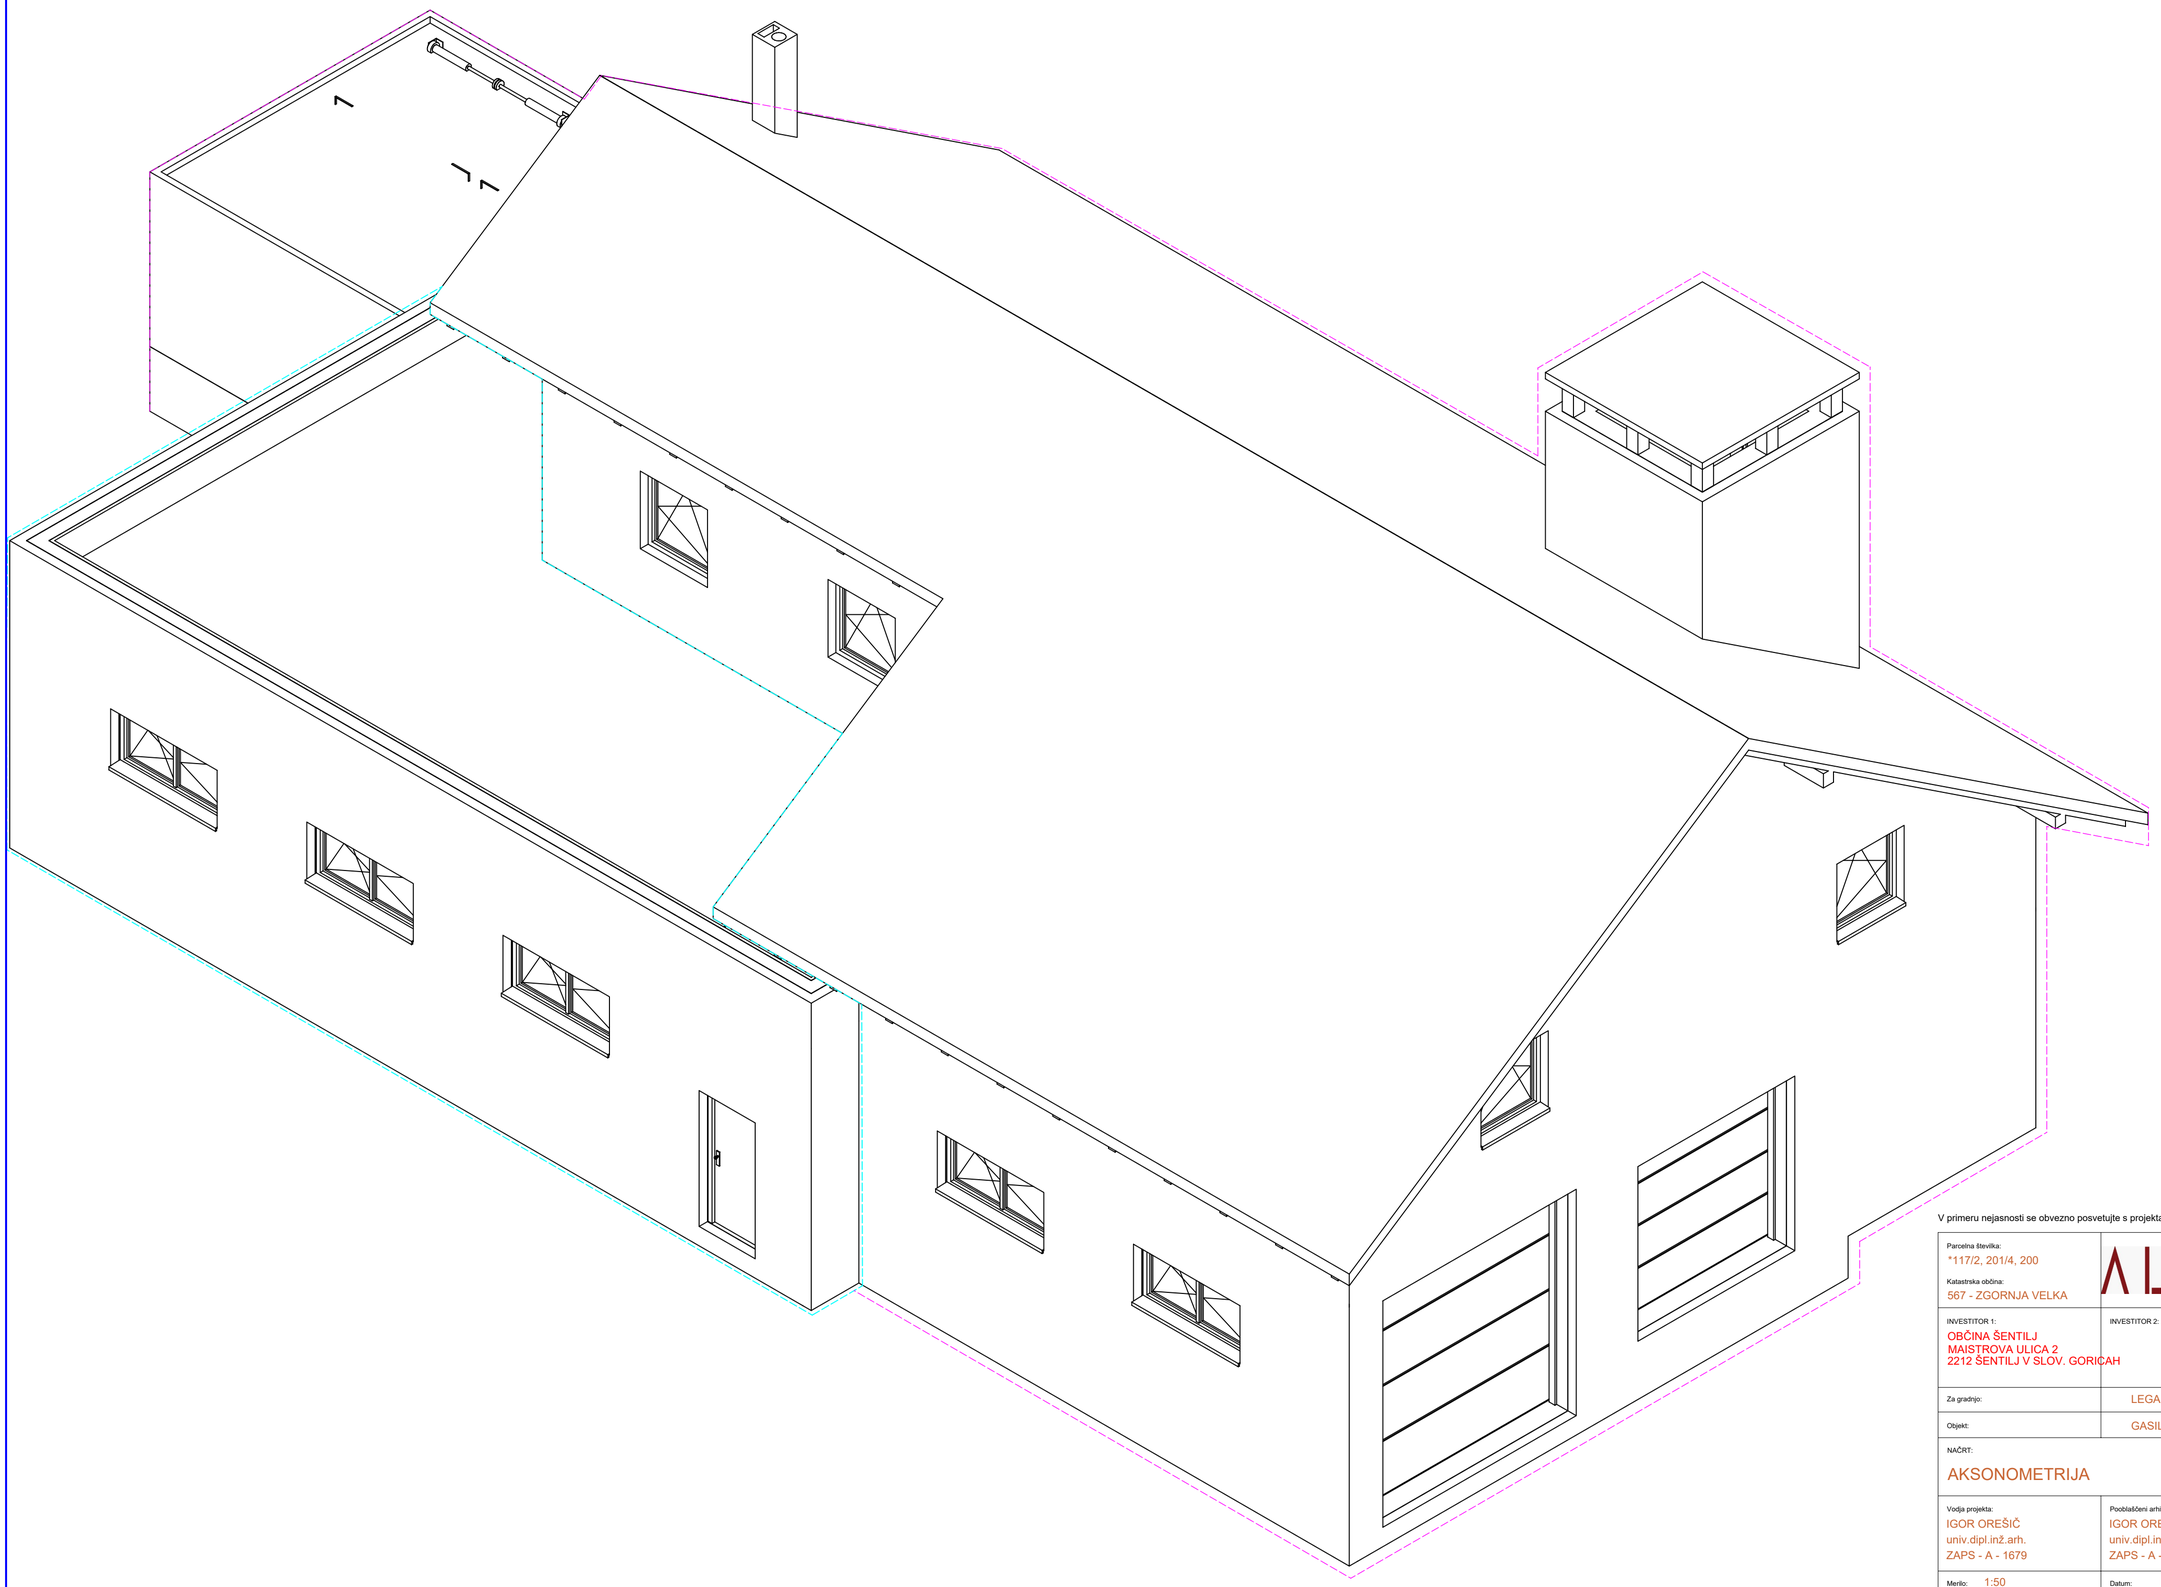


V primeru nejasnosti se obvezno posvetujte s projektantom!

Parcelna številka: *117/2, 201/4, 200 Katastrska občina: 567 - ZGORNJA VELKA	ALJA GRADBENIŠTVO PROJEKTIRANJE INŽENIRING	ŠTEVILKA PROJEKTA: 1178/2024 ŠTEVILKA NAČRTA: 1178/2024-A
INVESTITOR 1: OBČINA ŠENTILJ MAISTROVA ULICA 2 2212 ŠENTILJ V SLOV. GORICAH	INVESTITOR 2:	VRSTA PROJEKTA: PZI VRSTA NAČRTA ARHITEKTURA
Za gradnjo:	LEGALIZACIJA in PRIZIDAVA	
Objekt:	GASILSKI DOM	
NAČRT: AKSONOMETRIJA		
Vodja projekta: IGOR OREŠIČ univ.dipl.inž.arh. ZAPS - A - 1679	Pooblaščeni arhitekt: IGOR OREŠIČ univ.dipl.inž.arh. ZAPS - A - 1679	Sodelavec PATRIK ZORMAN dipl.inž.arh.(UN)
Merilo: 1:50	Datum: November 2024	številka risbe: 010

SHEMA OKEN - PRITLIČJE

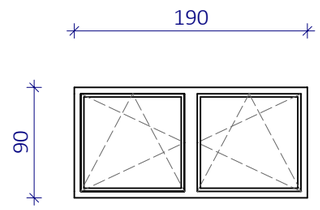Ime	O1
Število kosov	3
Dimenzije š x v (cm) Parapet od tlaka (cm)	200 x 140 185
Okvir	PVC, okno vgrajeno v ravni zunanjega roba zidne konstrukcje
Opis	- PVC zunanje dvokrilno okno, barva bela oz. po izboru investitorja - izolacijsko termopan steklo, troslojno, K=0,8 W/m2K, okovje tipkso - izvajalec izdela delavniško dokumentacijo, potrdi investitor - odpiranje po načrtu - zastiranje z zunanjimi žaluzijami skritimi v fasadi na elektro pogon - tip in barvo določi investitor - notranja polica naravni kamen
Shema elementa	

SHEMA VRAT - PRITLIČJE

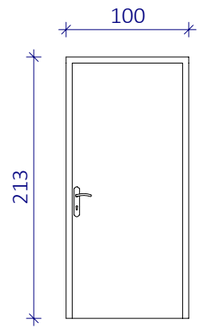Ime	VV1
Število kosov	1
Zidna odprtina š x v (cm) Vratno krilo š x v (cm)	100 x 213 90 x 210
Okvir	PVC vhodna vrata, vrata grajena poravnano z zunanjo linijo
Opis	- PVC , zunanja vhodna vrata, enokrilna - barva bela oz. po izboru investitorja - okovje tipsko - tip vrat določi investitor - izvajalec izdela delavniško dokumentacijo, potrdi investitor - vse mere preveriti na mestu samem in jih prilagoditi dejanskemu stanju - odpiranje po načrtu
Shema elementa	

V primeru nejasnosti se obvezno posvetujte s projektantom!

Parcelna številka: *117/2, 201/4, 200 Katastrska občina: 567 - ZGORNJA VELKA	ALJA GRADBENIŠTVO PROJEKTIRANJE INŽENIRING	ŠTEVILKA PROJEKTA: 1178/2024 ŠTEVILKA NAČRTA: 1178/2024-A
INVESTITOR 1: OBČINA ŠENTILJ MAISTROVA ULICA 2 2212 ŠENTILJ V SLOV. GORICAH	INVESTITOR 2:	VRSTA PROJEKTA: PZI VRSTA NAČRTA ARHITEKTURA
Za gradnjo:	LEGALIZACIJA in PRIZIDAVA	
Objekt:	GASILSKI DOM	
NAČRT: SHEMA OKEN in VRAT		
Vodja projekta: IGOR OREŠIČ univ.dipl.inž.arh. ZAPS - A - 1679	Pooblaščeni arhitekt: IGOR OREŠIČ univ.dipl.inž.arh. ZAPS - A - 1679	Sodelavec PATRIK ZORMAN dipl.inž.arh.(UN)
Merilo: 1:50	Datum: November 2024	številka risbe: 011