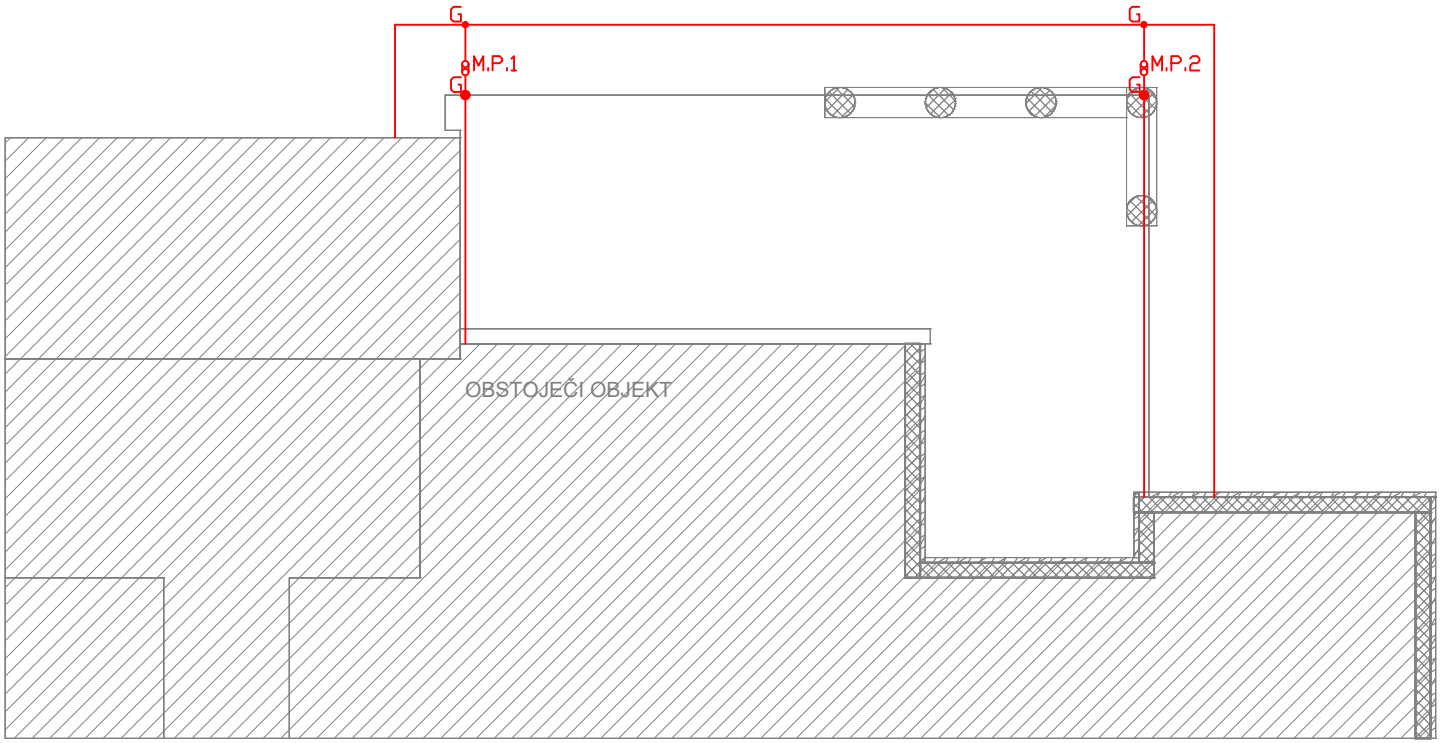


LEGENDA

- strelovodni vodnik AlMg 8 Fi8mm
- strelovodni vodnik AlMg 8 Fi8mm
- strelovodni vodnik CHS Cu Fi8mm
- strelovodni vodnik INOX INF Fi8mm
- ozemljitveni trak FeZn INF 30x4,0mm
- spojka za nadaljevanje povezave strelovodnih vodnikov KER04
- spojka za povezavo strelovodnega vodnika na kovinske dele KER05
- spojka za povezavo strelovodnega vodnika z Blatnik kartico KER06
- spojka za povezavo okroglih strelovodnih vodnikov KER07
- spoj na kovinske konstrukcije križem z spojko KER08 for vrtanje/rezanje navojev ali s svornik
- spoj ozemljitvega traku na kovinske konstrukcije križem z spojko KER08 for vrtanje/rezanje navojev ali s svornik
- spojka za povezavo ozemljitvega traku KER04
- Kartel spoj rod-rod,ljen in odvodni vodnikom
- Lovilna palica višine 1m3m za zaščito zunanjih kibernetskih enot, kapelnov in preurabnikovih jaškov LEP08
- Strelovodni nosilni element KER09, komplet s podporami
- Strelovodni vodnik Al Fi 8mm, nameščen na kotirnih podpornih elementih KER08

V primeru nejasnosti se obvezno posvetujte s projektantom!

Parcelna številka: 201/4, *117/2, 200 **Katastrska občina:** 567 – Zgornja Velka	ALJA, gradbeništvo in projektiranje, David Lobnikar s.p. Pilonova 11a, 9233 Apače email: info@alja.si tel: 051/323-100	**Nulta kota:** ±0.00 = **Neto tlorisna površina** m2 =
INVESTITOR: OBČINA ŠENTILJ Maistrova ulica 2 2212 Šentilj v Slov. goricah	**ŠTEVILKA PROJEKTA:** 1178/2023 **ŠTEVILKA NAČRTA:** 1178/2023–E	**VRSTA PROJEKTA:** PZI **VRSTA NAČRTA** ELEKTROTEHNIKA
Za gradnjo:	PRIZIDAVA	
Objekt:	GASILSKI DOM	
NAČRT:	TLORIS TEMELJEV	
Vodja projekta: IGOR OREŠIČ univ.dipl.inž.arh. ZAPS – A–1679	**Pooblaščeni inženir:** JANEZ MATIJA univ.dipl.inž.ele. IZS – E–2399	**Sodelavec**
Merilo: 1 : 50	**Datum:** junij 2025	**Številka risbe:** 1