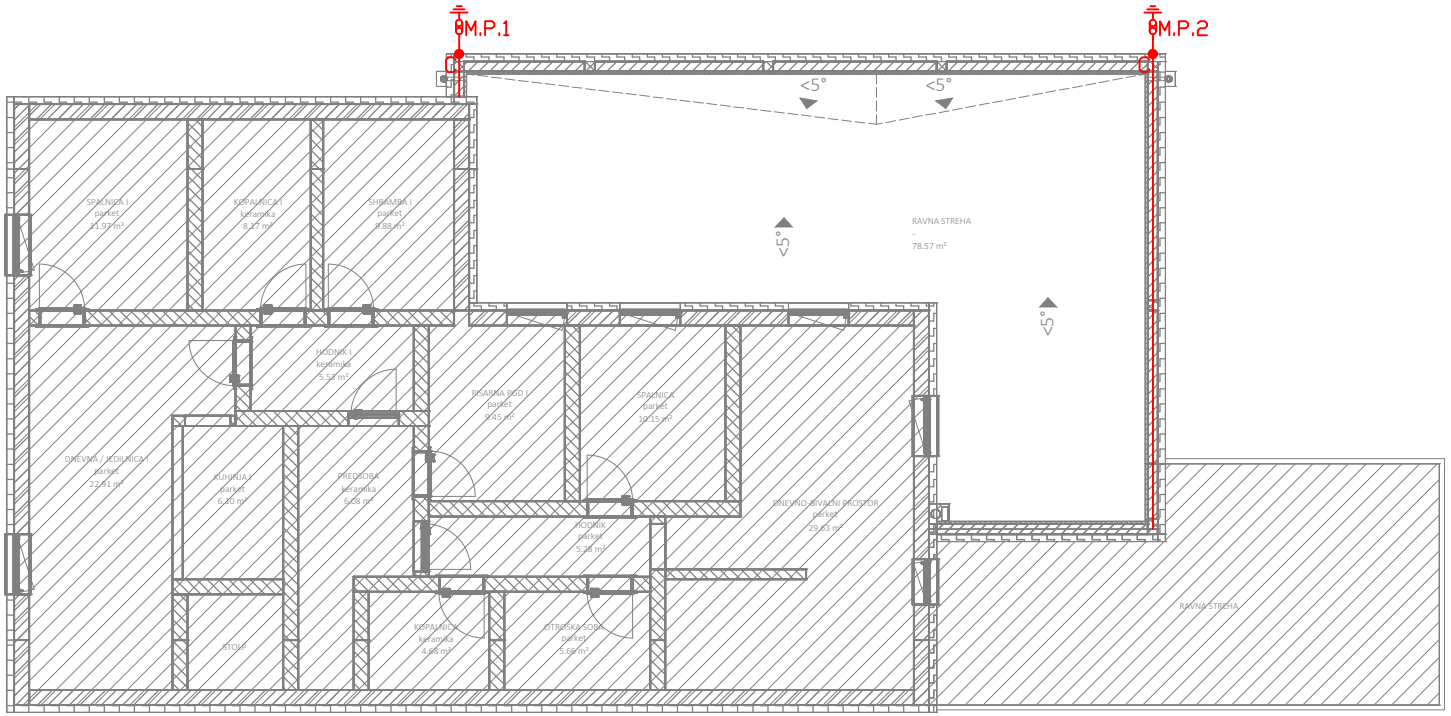


V primeru nejasnosti se obvezno posvetujte s projektantom!

Parcelna številka: 201/4, *117/2, 200 **Katastrska občina:** 567 – Zgornja Velka	ALJA, gradbeništvo in projektiranje, David Urbančič s.p. Pilonova 11a, 9253 Apače email: info@alja.si tel: 051/623-160	**Nulta kota:** ±0.00 = **Neto tlorisna površina** m2 =
INVESTITOR: OBČINA ŠENTILJ Mariborska ulica 2 2212 Šentilj v Slov. goricah	**ŠTEVILKA PROJEKTA:** 1178/2023 **ŠTEVILKA NAČRTA:** 1178/2023–E	**VRSTA PROJEKTA:** PZI **VRSTA NAČRTA** ELEKTROTEHNIKA
Za gradnjo:	PRIZIDAVA	
Objekt:	GASILSKI DOM	
NAČRT:	TLORIS STREHE	
Vodja projekta: IGOR OREŠIČ univ.dipl.inž.arh. ZAPS – A–1679	**Pooblaščeni inženir:** JANEZ MATIJA univ.dipl.inž.ele. IZS – E–2399	**Sodelavec**
Merilo: 1 : 50	**Datum:** junij 2025	**Številka risbe:** 3