parkirišče pred Lesoteko
ni predmet projekta

asfalt

odstranitev smetnjakov

zid oranžerije

korita in stebri

obstoječa pot z razsvetljavo
odstranitev poti

fontana, odstranitev čaše
rekonstrukcija kamnitega kipa

zid in stopnice

gabrov gaj
odstrani se samo tlak
in klop

odstranitev urbane
opreme v celotnem parku
(označbe, table, ipd.)

ODSTRANITEV VEGETACIJE JE
OBRAVNAVANA V NAČRTU
KRAJINSKE ARHITEKTURE

kalvarija

odstranitev kipa

odstranitev kipa

obstoječe parkirišče ni predmet projekta

obst. parkirišče
28 PM + 1PM za invalide

LEGENDA

- PARCELNE MEJE
- UREJENE PARCELNE MEJE
- OBMOČJE SPOMENIKA ŠD 4824
  DVOREC MAHRENBERG S PRIPADAJOČIM PARKOM
  tudi območje vzdrževalnih del v parku
  Dvorec in dvorišče pred dvorcem nista predmet projekta, razen zasaditev drevesa in interpretacija vodnjaka na dvorišču pred dvorcem
  parcele: 73/3, 73/4, 78, 79/1, 80, 895/2 (del), 895/4, vse k.o. 804 Radlje ob Dravi
- NOVO / OBNOVA
- RUŠITVE
- okvirni prikaz obstoječe zasaditve
- predlog dodatne zasaditve
  (zgoščevanje južnega in vzhodnega roba parka, zasaditev posameznih dreves ali gruč dreves, saditev ob drevoredu)

Po projektu je predvidena tudi odstanitev prekomerno razrastlih grmovnic in poškodovanih dreves - po oceni arborista in projektanta!

Obstoječa situacija z odstranitvami

Izvajalec:
ARREA, arhitektura d.o.o.
Kolarjeva 58, 1000 Ljubljana
tel.01/565 36 15, fax. 01/565 36 20
e-mail arrea@arrea.si

Investitor:
OBČINA RADLJE OB DRAVI
Mariborska cesta 7
2360 Radlje ob Dravi


Projekt:
PRENOVA PARKA OB DVORCU MAHRENBERG

Risba:
Obstoječa situacija z odstranitvami

	Id. št.:	Ime:	Podpis:
Odg. vodja projekta:	A-1018	Maruša Zorec u.d.i.a.	
Odg. projektant načrta:	A-1018	Maruša Zorec u.d.i.a.	
Projektanti:		Rok Velikonja u.d.i.a	

Načrt:	Faza:	Merilo:	Datum:	Projekt št:	Risba št.:
0/1 ARHITEKTURA	PZI	1:500	JUL 2025	2024/06	LP.1

© copyright ARREA d.o.o.

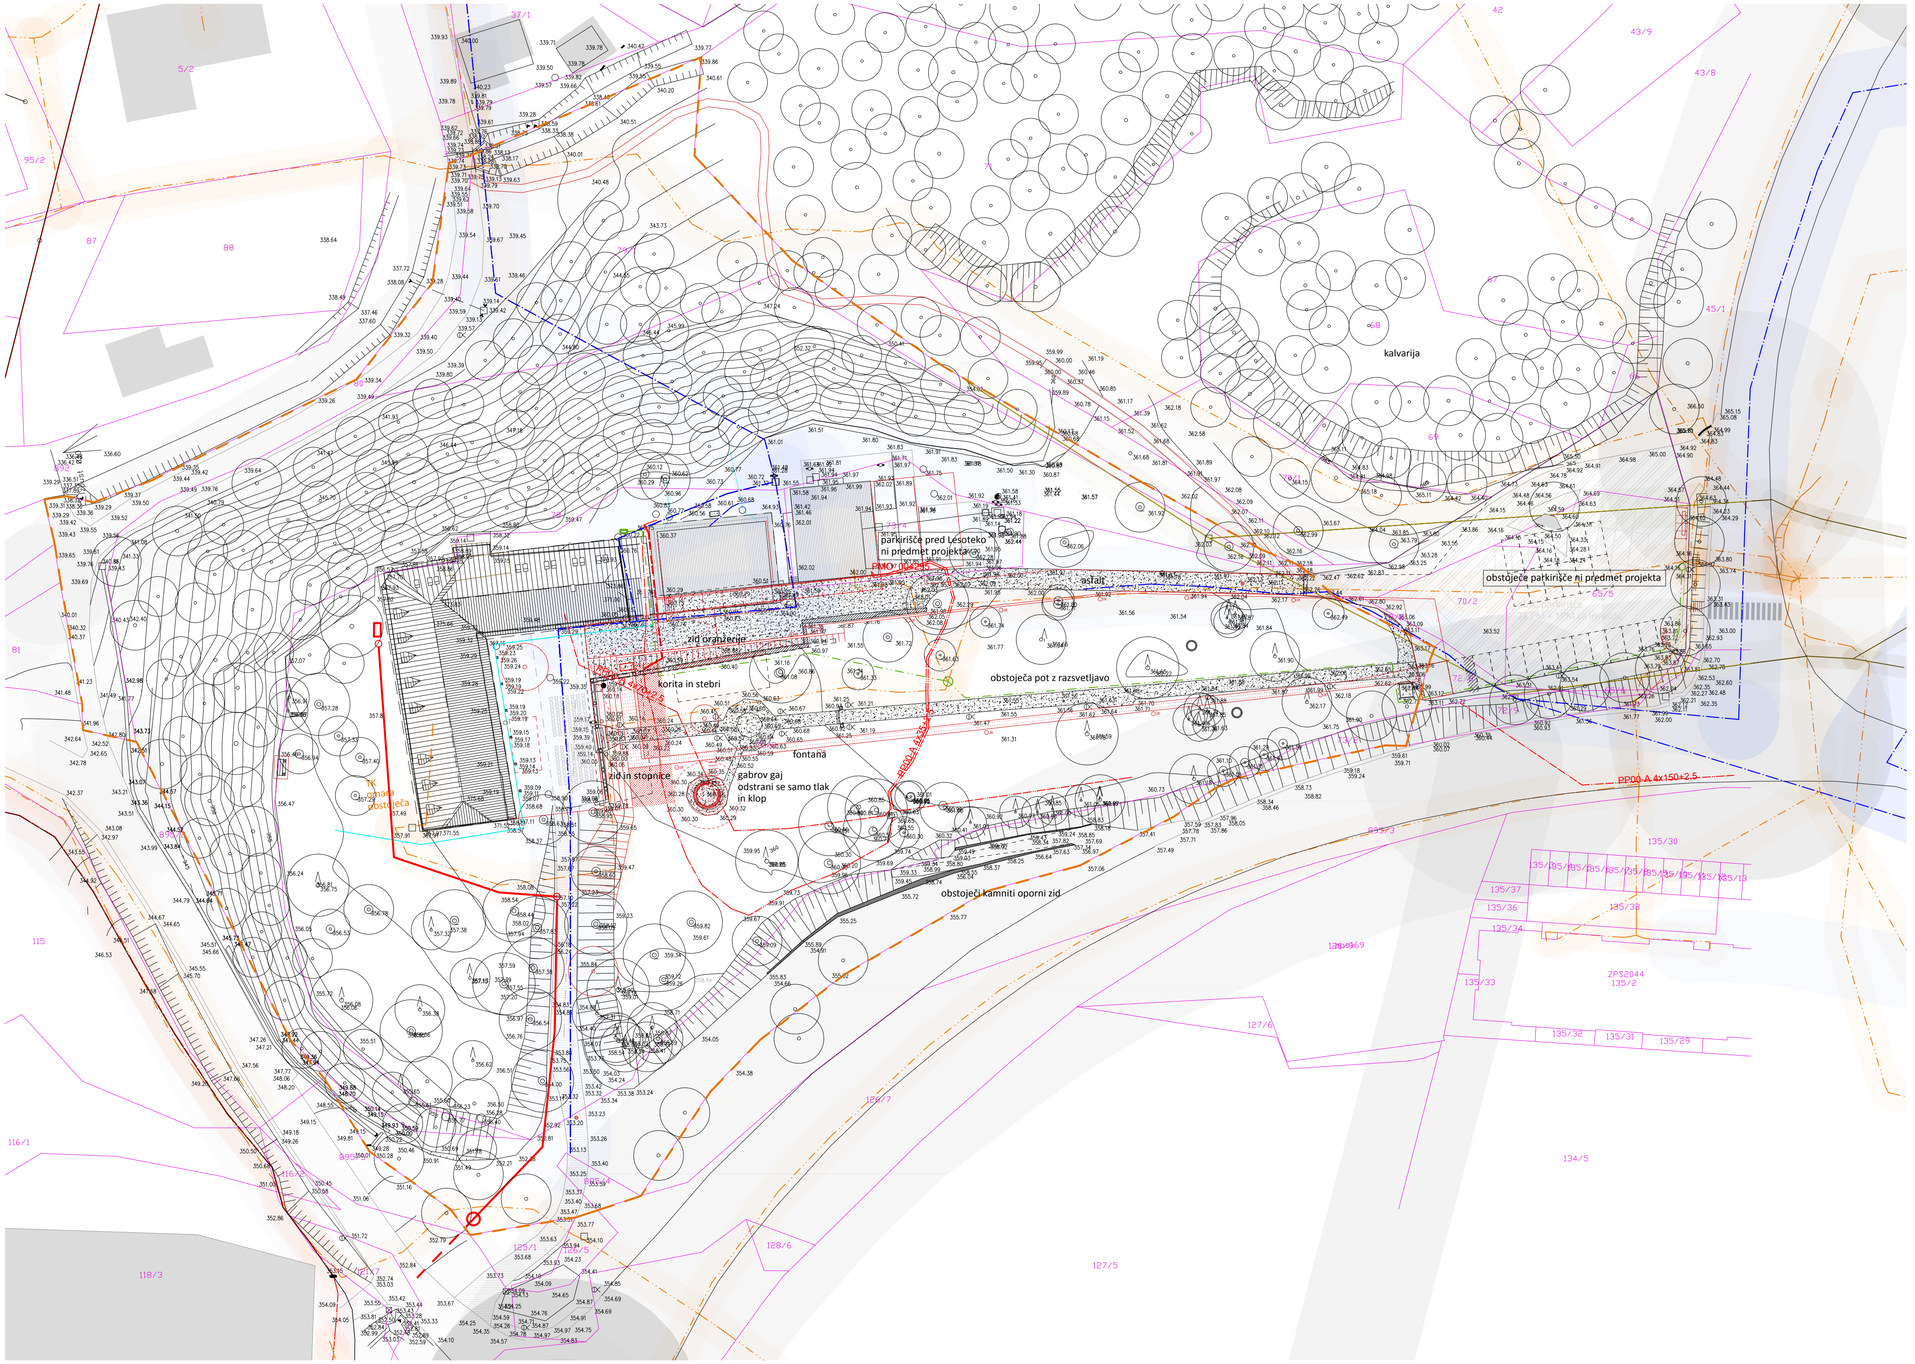

LEGENDA

- PARCELNE MEJE
- UREJENE PARCELNE MEJE
- OBMOČJE SPOMENIKA EŠD 4824
  DVOREC MAHRENBERG S PRIPADAJOČIM PARKOM
  tudi območje vzdrževalnih del v parku
  območje, ki je predmet varstva, razen predmet projekta, razen zasaditev drevesa in interpretacija vodnjaka na dvorišču pred dvorcem
  parcele: 73/3, 73/4, 78, 79/1, 80, 895/2 (del), 895/4, vse k.o. 804 Radlje ob Dravi
- NOVO / OBNOVA
- RUŠITVE

VAROVALNI PASOVI

- VAROVALNI PAS ELEKTRONSKE KOMUNIKACIJE
  3 m
- VAROVALNI PAS ELEKTRIKA
  3 m
- VAROVALNI PAS PROMETNE INFRASTRUKTURE
  regionalna cesta II. reda 15 m, javna pot 5m
- VAROVALNI PAS VODOVOD
  6 m
- VAROVALNI PAS MEŠANE KANALIZACIJE
  3 m

EROZIJSKA OBMOČJA
Območje obdelave je v celoti znotraj erozijskega območja:
opozorilno območje - običajni zaščitni ukrepi

OBMOČJA POŽARNO OGROŽENEGA GOZDA

- 4.stopnja požarne ogroženosti: majhna ogroženost

FUNKCIJE GOZDOV
Označeno območje gozda spada tudi v območja ekoloških fukcij gozdov 1. stopnje, socialnih fukcij gozdov 1. stopnje in proizvodnih fukcij gozdov 1. stopnje.

Obstoječa komunalna situacija z VP

Izvajalec:

ARREA, arhitektura d.o.o.
Kolarjeva 58, 1000 Ljubljana
tel.01/565 36 19, fax. 01/565 36 20
e-mail arrea@arrea.si

Investitor:

OBČINA RADLJE OB DRAVI
Mariborska cesta 7
2360 Radlje ob Dravi

Projekt:

PRENOVA PARKA OB DVORCU MAHRENBERG

Risba:

Obstoječa komunalna situacija z VP

	Id. št.:	Ime:	Podpis:
Odg. vodja projekta:	A-1018	Maruša Zorec u.d.i.a.	
Odg. projektant načrta:	A-1018	Maruša Zorec u.d.i.a.	
Projektanti:		Rok Velikonja u.d.i.a	

Načrt:	Faza:	Merilo:	Datum:	Projekt št:	Risba št.:
0/1 ARHITEKTURA	PZI	1:500	JUL. 2025	2024/06	LP.2

© copyright ARREA d.o.o.

ni predmet projekta

kalvarija

parkirišče ni predmet projekta

nova pozicija smetnjakov

Dvorec Mahrenberg

paviljon

lesoteka

soliterno drevo

E.O.

oder

T.4 BETONSKI TLAK

SH.2 pergola in novo tlakovanje

odstranitev smetnjakov

novo tlakovanje - T.1 VIALIT

potopni količek

odstranitev klopi

novo tlakovanje - T.3 TLAK V TRAVI

SH.3 oranžerija klop

SH.8 klop

odstranitev poti

kapelica

SH.6 fontana - premik

novo tlakovanje - T.2 PESEK

odstranitev klopi

pokrovnice

odstranitev urbane opreme v celotnem parku (označbe, table, ipd.)

gabrov gaj
odstranitev obstoječe klopi
SH.4
nova klop
EL. in TK priključek

obnova stopnic

talna E.O.

območje pred dvorcem in južna dostopna pot
NISTA PREDMET PROJEKTA
razen: soliternega drevesa na dvorišču, E.O. za prireditve

podzemni elektrovod z reviz. jaški za pripreditve

nove stopnice in ograja pred paviljonom

pokrovnice

SH.1 TRIBUNE IN ZID

ureditev brežine
pokrovnice na zgornjem robu

potopni količek

novo tlakovanje - T.2 PESEK

LEGENDA

- PARCELNE MEJE
- UREJENE PARCELNE MEJE
- OBMOČJE SPOMENIKA EŠD 4824
  DVOREC MAHRENBERG S PRIPADAJOČIM PARKOM
  tudi območje vzdrževalnih del v parku
  Dvorec in dvorišče pred dvorcem nista predmet projekta, razen zasaditev drevesa in interpretacija vodnjaka na dvorišču pred dvorcem
  parcele: 73/3, 73/4, 78, 79/1, 80, 89/2 (del), 895/4, vse k.o. 804 Radlje ob Dravi
- NOVO / OBNOVA
- RUŠITVE

- okvirni prikaz obstoječe zasaditve
- predlog dodatne zasaditve (zgoščevanje južnega in vzhodnega roba parka, zasaditev posameznih dreves ali gruč dreves, saditev ob drevoredu)

Po projektu je predvidena tudi odstanitev prekomerno razrastlih grmovnic in poškodovanih dreves - po oceni arborista in projektanta!

Ureditvena situacija

Izvajalec:

ARREA, arhitektura d.o.o.
Kolarjeva 58, 1000 Ljubljana
tel.01/565 36 19, fax. 01/565 36 20
e-mail arrea@arrea.si

Investitor:

OBČINA RADLJE OB DRAVI
Mariborska cesta 7
2360 Radlje ob Dravi

Projekt:

PRENOVA PARKA OB DVORCU MAHRENBERG

Risba:

Ureditvena situacija

	Id. št.:	Ime:	Podpis:
Odg. vodja projekta:	A-1018	Maruša Zorec u.d.i.a.	
Odg. projektant načrta:	A-1018	Maruša Zorec u.d.i.a.	
Projektanti:		Rok Velikonja u.d.i.a	

Načrt:	Faza:	Merilo:	Datum:	Projekt št:	Risba št.:
0/1 ARHITEKTURA	PZI	1:500	JUL. 2025	2024/06	LP.3

© copyright ARREA d.o.o.

ni predmet projekta

kalvarija

parkirišče ni predmet projekta

nova pozicija smetnjakov

paviljon

lesoteka

Dvorec Mahrenberg

T.4 BETONSKI TLAK

SH.2 pergola in novo tlakovanje

novo tlakovanje - T.1 VIALIT

potopni količek

soliterno drevo

E.O.

novo tlakovanje - T.3 TLAK V TRAVI

SH.3 oranžerija klop

SH.8 klop

oder

SH.6 fontana - premik

novo tlakovanje - T.2 PESEK

kapelica

pokrovnice

gabrov gaj
odstranitev obstoječe klopi SH.4
nova klop SH.8
EL. in TK priključek

obnova stopnic

talna E.O.

območje pred dvorcem in južna dostopna pot
NISTA PREDMET PROJEKTA razen: soliternega drevesa na dvorišču, E.O. za prireditve

podzemni elektrovod z reviz. jaški za prireditve

nove stopnice in ograja pred paviljonom

pokrovnice

SH.1 TRIBUNE IN ZID

ureditev brežine
pokrovnice na zgornjem robu

novo tlakovanje - T.2 PESEK

LEGENDA

- PARCELNE MEJE
- UREJENE PARCELNE MEJE
- OBMOČJE SPOMENIKA EŠD 4824
  DVOREC MAHRENBERG S PRIPADAJOČIM PARKOM
  tudi območje vzdrževalnih del v parku
  Dvorec in dvorišče pred dvorcem nista predmet projekta, razen zasaditev drevesa in interpretacija vodnjaka na dvorišču pred dvorcem
  parcele: 73/3, 73/4, 78, 79/1, 80, 896/2 (del), 895/4, vse k.o. 804 Radlje ob Dravi
- NOVO / OBNOVA
- RUŠITVE

- okvirni prikaz obstoječe zasaditve
- predlog dodatne zasaditve (zgoščevanje južnega in vzhodnega roba parka, zasaditev posameznih dreves ali gruč dreves, saditev ob drevoredu)

Po projektu je predvidena tudi odstanitev prekomerno razrastlih grmovnic in poškodovanih dreves - po oceni arborista in projektanta!

Ureditvena situacija

Izvajalec:

ARREA, arhitektura d.o.o.
Kolarjeva 58, 1000 Ljubljana
tel.01/565 36 19, fax. 01/565 36 20
e-mail arrea@arrea.si

Investitor:

OBČINA RADLJE OB DRAVI
Mariborska cesta 7
2360 Radlje ob Dravi

Projekt:

PRENOVA PARKA OB DVORCU MAHRENBERG

Risba:

Ureditvena situacija

	Id. št.:	Ime:	Podpis:
Odg. vodja projekta:	A-1018	Maruša Zorec u.d.i.a.	
Odg. projektant načrta:	A-1018	Maruša Zorec u.d.i.a.	
Projektanti:		Rok Velikonja u.d.i.a	

Načrt:	Faza:	Merilo:	Datum:	Projekt št:	Risba št.:
0/1 ARHITEKTURA	PZI	1:500	JUL. 2025	2024/06	LP.4

© copyright ARREA d.o.o.