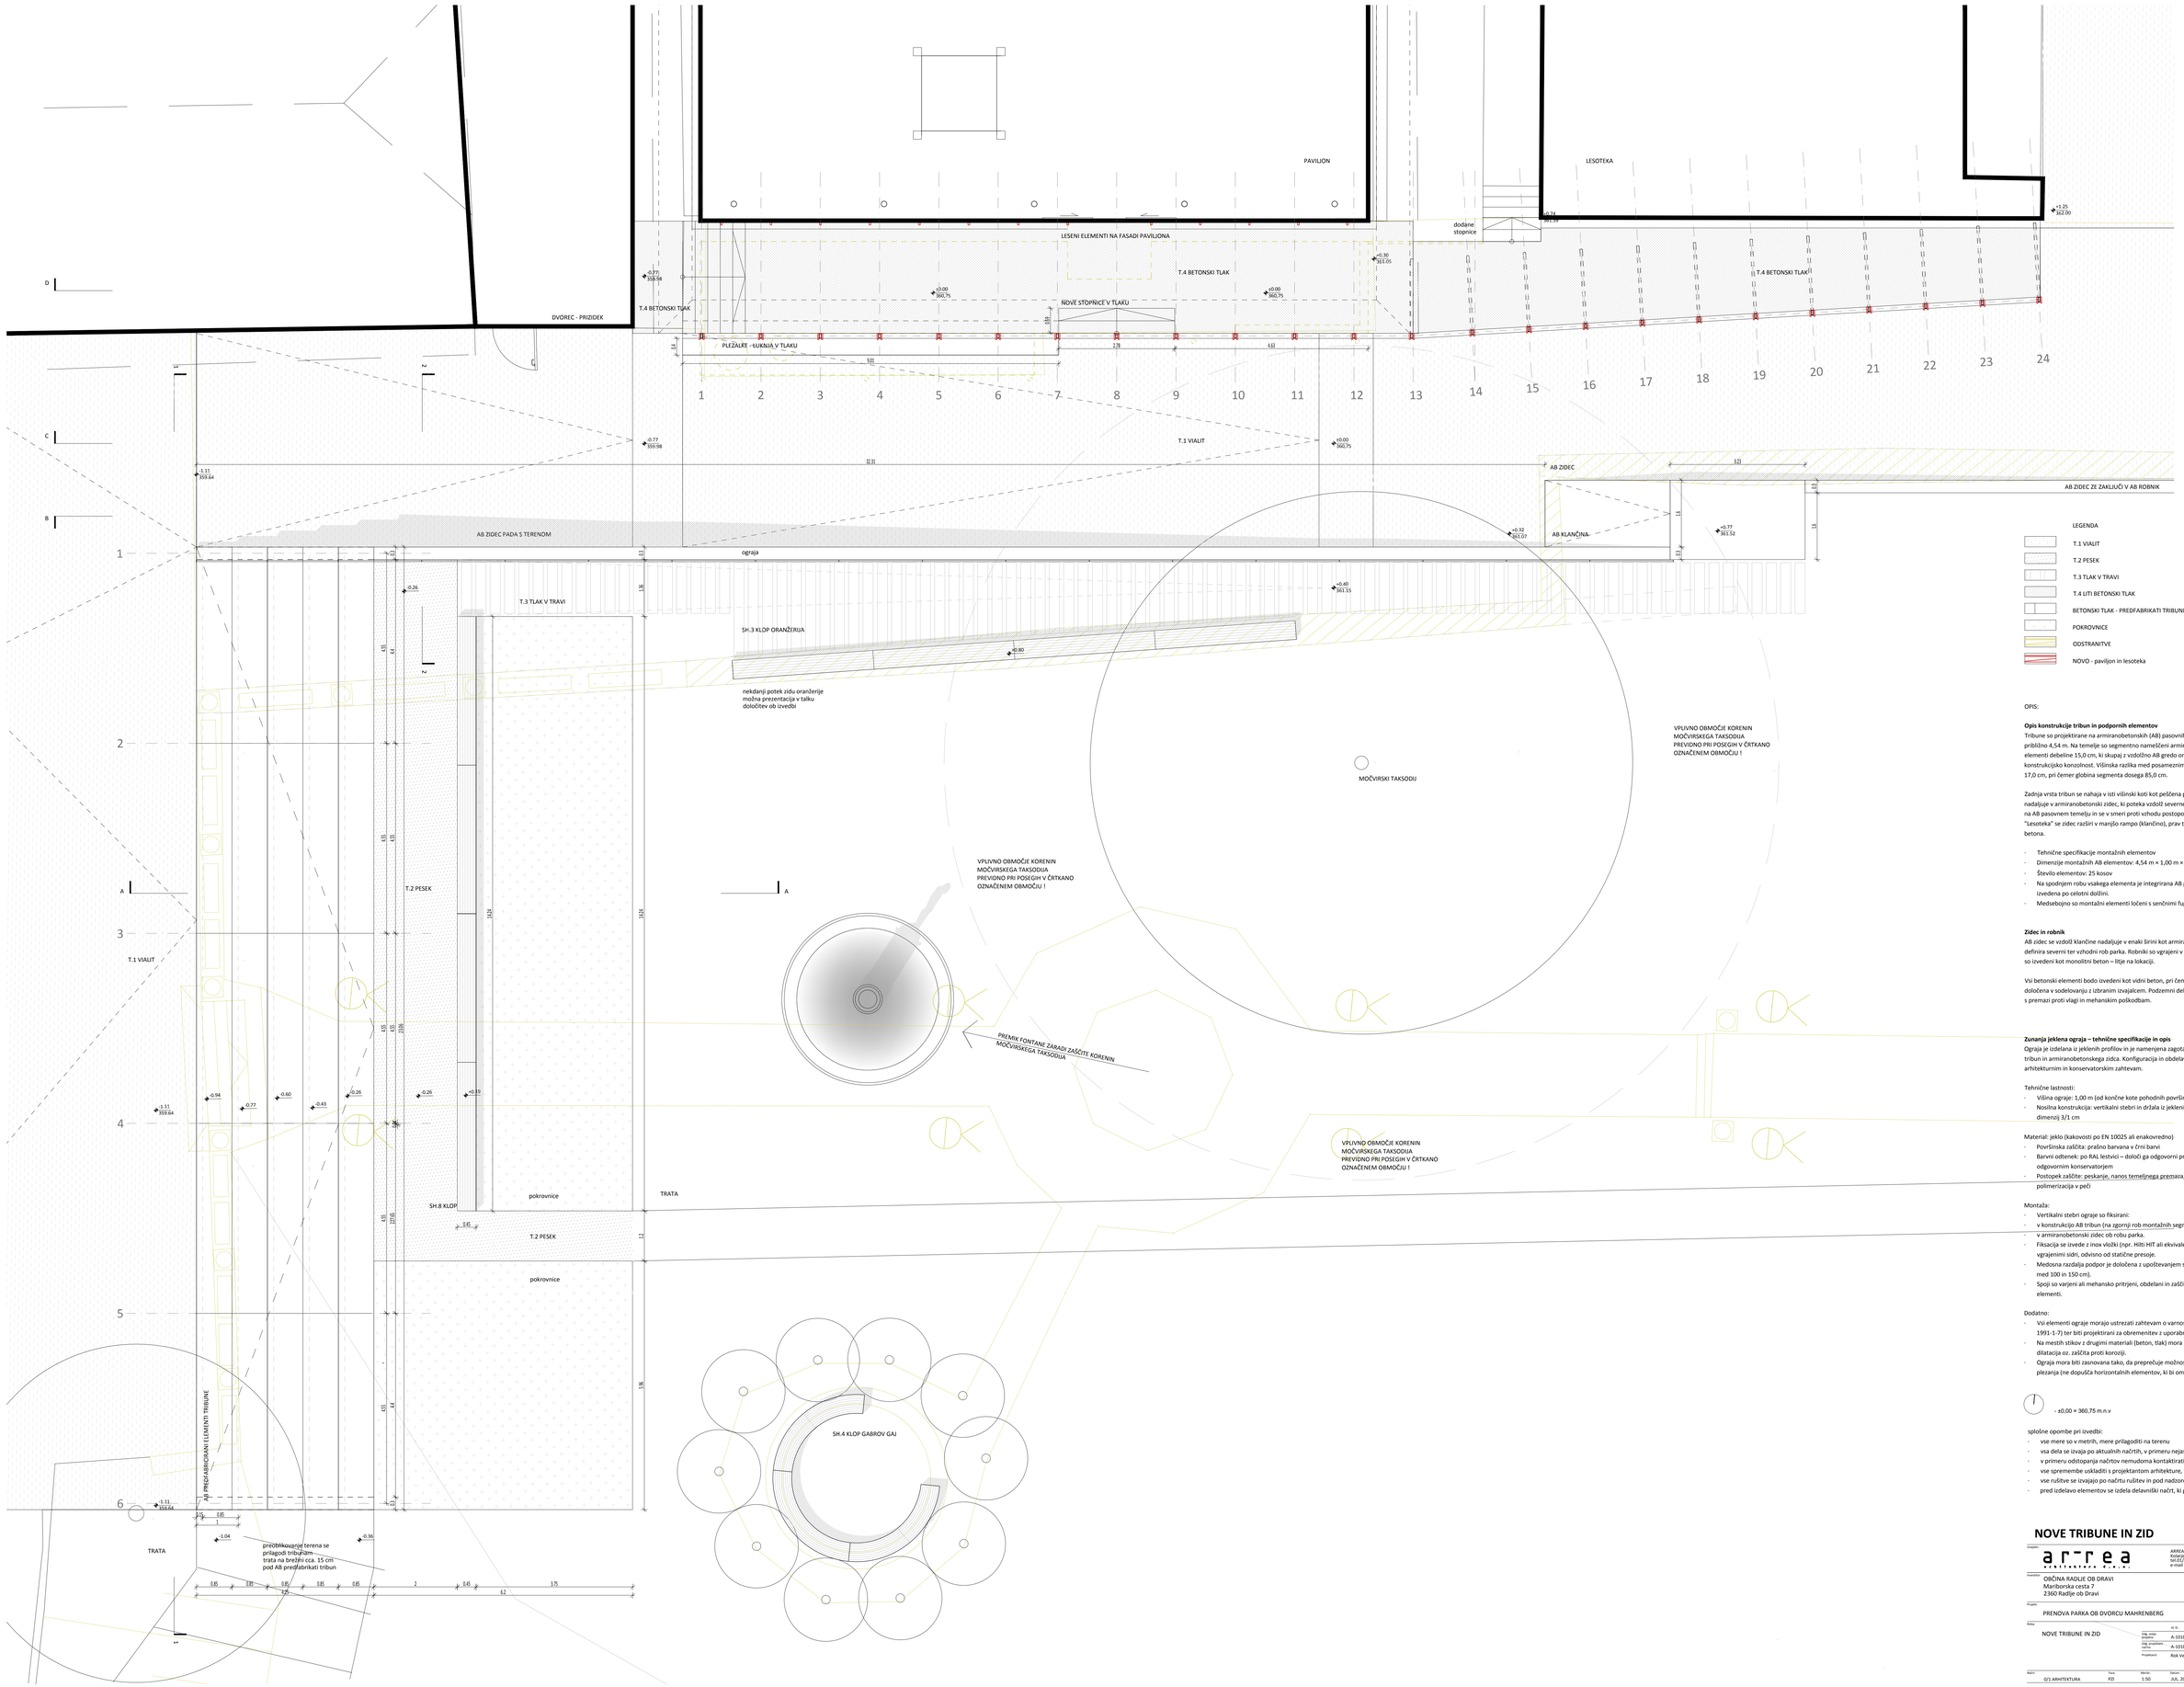


OPIS:

Opis konstrukcije tribun in podpornih elementov
Tribune so projektirane na armiranobetonskih (AB) pasovnih temeljih z osnim razmakom približno 4,54 m. Na temelje so segmentno nameščeni armiranobetonski montažni elementi debeline 15,0 cm, ki skupaj z vzdolžno AB gredo omogočajo potrebno konstrukcijsko konzolnost. Višinska razlika med posameznima nivojema tribune znaša 17,0 cm, pri čemer globina segmenta dosega 85,0 cm.

Zadnja vrsta tribun se nahaja v isti višinski koti kot peščena površina parka ter se nadaljuje v armiranobetonski zidec, ki poteka vzdolž severnega roba parka. Zidec temelji na AB pasovnem temelju in se v smeri proti vzhodu postopoma zniuje. V bližini objekta "Lesoteka" se zidec razširi v manjšo rampo (klančino), prav tako izvedeno iz armiranega betona.

- Tehnične specifikacije montažnih elementov
- Dimenzije montažnih AB elementov: 4,54 m × 1,00 m × 15,0 cm
- Število elementov: 25 kosov
- Na spodnjem robu vsakega elementa je integrirana AB greda dimenzij 15/17 cm, izvedena po celotni dolžini.
- Medsebojno so montažni elementi ločeni s senčnimi fugami širine 2,0 cm.

Zidec in robnik
AB zidec se vzdolž klančine nadaljuje v enaki širini kot armiranobetonski robnik in definira severni ter vzhodni rob parka. Robniki so vgrajeni v utrjeno peščeno postelijico in so izvedeni kot monolitni beton – litje na lokaciji.

Vsi betonski elementi bodo izvedeni kot vidni beton, pri čemer bo končna obdelava določena v sodelovanju z izbranim izvajalcem. Podzemni deli konstrukcije bodo zaščiteni s premazi proti vlagi in mehanskim polkodbam.

Zunanja jeklena ograja – tehnične specifikacije in opis
Ograja je izdelana iz jeklenih profilov in je namenjena zagotavljanju varnosti ob robu tribun in armiranobetonskega zidca. Konfiguracija in obdelava ograje sta prilagojeni arhitekturnim in konservatorskim zahtevam.

Tehnične lastnosti:
- Višina ograje: 1,00 m (od končne kote pohodnih površin)
- Nosilna konstrukcija: vertikalni stebri in drža la iz jeklenih pravokotnih profilov dimenzij 3/1 cm

Material: jeklo (kakovosti po EN 10025 ali enakovredno)
- Površinska zaščita: prašno barvana v črni barvi
- Barvni odtenek: po RAL lestvici – določi ga odgovorni projektant v sodelovanju z odgovornim konservatorjem
- Postopek zaščite: peskanje, nanos temeljnega premaza, elektrostatični nanos barve, polimerizacija v peči

Montaža:
- Vertikalni stebri ograje so fiksirani:
- v konstrukcijo AB tribun (na zgornji rob montažnih segmentov),
- v armiranobetonski zidec ob robu parka.
- Fiksacija se izvede z inox vložki (npr. Hilti HIT ali ekvivalent) ali s predhodno vgrajenimi sidri, odvisno od statične presoje.
- Medsebojna razdalja podpor je določena z upoštevanjem statičnih zahtev (praviloma med 100 in 150 cm).
- Spoji so varjeni ali mehansko pritrjeni, obdelani in zaščiteni enako kot ostali elementi.

Dodatno:
- Vsi elementi ograje morajo ustrezati zahtevam o varnosti (SIST EN 1991-1-1, SIST EN 1991-1-7) ter biti projektirani za obremenitev z uporabniki.
- Na mestih stikov z drugimi materiali (beton, tlak) mora biti izvedena ustrezna dilatacija oz. zaščita proti koroziji.
- Ograja mora biti zasnovana tako, da preprečuje možnost vzpenjanja oziroma plezanja (ne dopušča horizontalnih elementov, ki bi omogočali oporo).

- ±0.00 = 360,75 m.n.v

splošne opombe pri izvedbi:
- vse mere so v metrih, mere prilagoditi na terenu
- vsa dela se izvaja po aktualnih načtih, v primeru nejasnosti kontaktirati projektanta
- v primeru odstopanja načrtov nemudoma kontaktirati projektanta
- vse spremembe uskladiti s projektantom arhitekture, po dogovoru z investitorjem
- vse ruševe se izvajajo po načtu rušitev in pod nadzorom OP in ZVKD
- pred izdelavo elementov se izdela delavniški načrt, ki ga mora potrditi projektant

NOVE TRIBUNE IN ZID

Izvajalec:
ARREA, arhitektura d.o.o.
Kolarjeva 58, 1000 Ljubljana
tel.01/565 36 19, fax. 01/565 36 20
e-mail:arrea@arrea.si

Naročnik:
OBČINA RADLJE OB DRAVI
Mariborska cesta 7
2360 Radlje ob Dravi

Projekt:
PRENOVA PARKA OB DVORCU MAHRENBERG

Načrt:
NOVE TRIBUNE IN ZID


Vrsta projekta:	št. iz.	Ime:	Podpis:
Odg. vodja projekta:	A-1018	Maruša Zorec u.d.i.a.	
Odg. projektant:			
Odg. vodja projektantske skupine:	A-1018	Maruša Zorec u.d.i.a.	
Projektant:		Rok Velikonja u.d.i.a	


Načrt:	Faza:	Merilo:	Datum:	Projekt št.	Risba št.
G/1 ARHITEKTURA	PZI	1:50	JUL. 2025	2024/06	SH.1

© copyright ARREA d.o.o.




PREREZ B-B, M 1:50

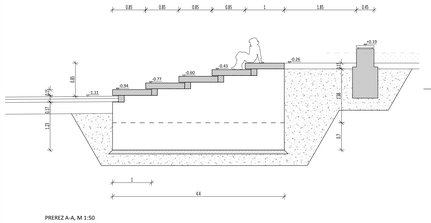

0.85
0.85
0.85
0.85
1
1.85
1.45
0.85
0.11
0.94
0.77
0.60
0.43
0.26
0.19

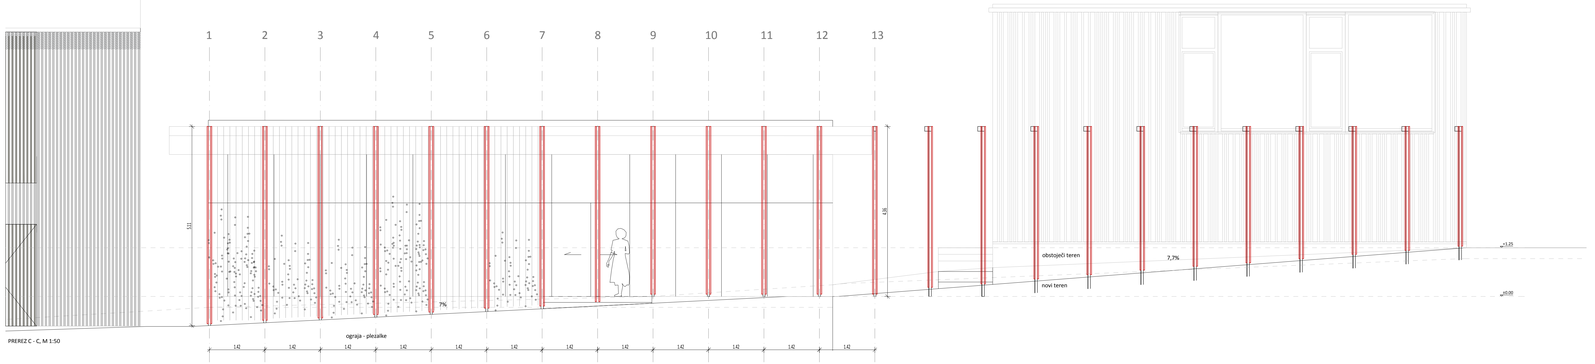

PREREZ C - C, M 1:50

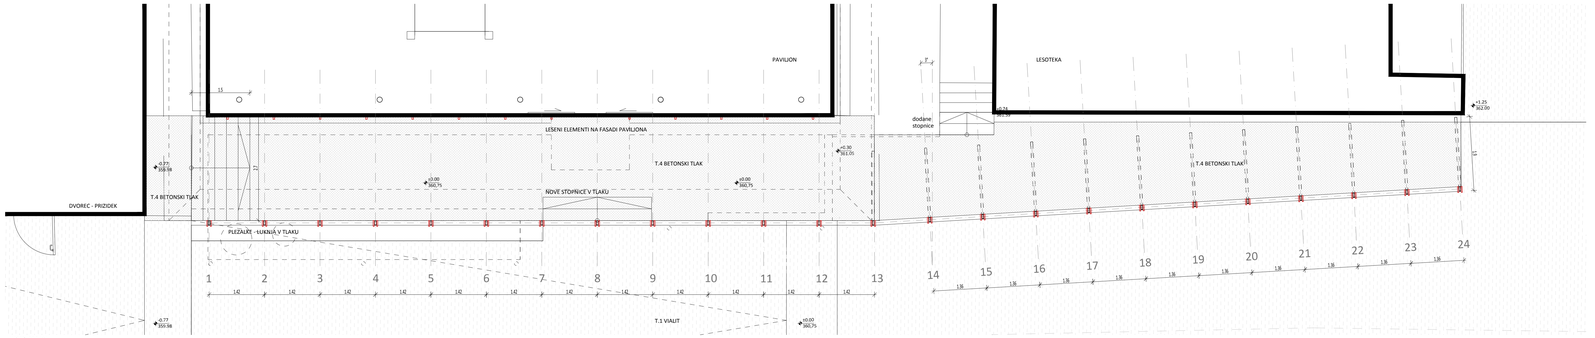


TLORIS, M 1:50

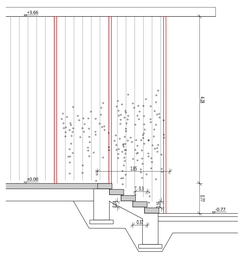


PREREZ STOPNICE PROTI DVORCU, M 1:50

PERGOLA TIP A - 13 KOM

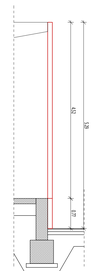


PREČNI PREREZ PAVILJON, M 1:50

PERGOLA TIP B - 11 KOM

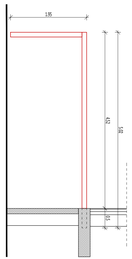

PREČNI PREREZ LESOTEKA, M 1:50

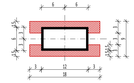

DETAJL JEKLENEGA STEBRA IN LESENE OBLOGE, M 1:5

LEGENDA

- T.1 VIALIT
- T.2 PESEK
- T.3 TLAK V TRAVI
- T.4 LITI BETONSKI TLAK
- BETONSKI TLAK - PREDFABRIKATI TRIBUNE
- POKROVNICE
- ODSTRANITVE
- NOVO - paviljon in lesoteka

OPIS:

- Pred obstoječim objektom Lesoteke ter paviljonom bo izvedena nova jeklena prašno barvana pergola, sestavljena iz jeklenih cevastih nosilcev. Pergola je sestavljena iz dveh tipov elementov – Tip A (vertikalni element) in Tip B (elementi v obliki obrnjene črke "L"). Konstrukcijski sistem bo vpet v armiranobetonski pasovni temelj. Jekleni profili so obločeni v masivne lesene elemente zaščitene s premazi, kot npr. TEKNOS Silvergray

Tehnične lastnosti pergole:
- Material nosilcev: jeklo (npr. S235JR po EN 10025), glej načrt GK
- Površinska obdelava: prašno barvano – odtenek po RAL določi odgovorni projektant v soglasju z odgovornim konservatorjem
- Nosilni profili (Tip A in Tip B): jekleni škatlasti profili 6/12 cm
- Višina konstrukcije: 4,05 m
- od tega je 0,50 m zasidranih (utopljenih) v AB pasovni temelj
- Pritrditev: z varjenimi ali mehanskimi sidri (npr. Hilti HIT ali enakovredni sistem), vpripravimi v AB temelje, glej načrt GK

- Stebri pergole bodo obločeni z leseno oblogo (npr. macesen detajli obloge definirani v delavniškem načrtu)

- Tipologija elementov:
- Tip A (vertikalni nosilec):
- 13 kosov
- škatlasti profil 6/12 cm
- višina 4,05 m (0,50 m v temelju)

- Tip B (nosilec v obliki obrnjene črke »L«):
- 11 kosov
- škatlasti profil 6/12 cm
- višina 4,05 m (0,50 m v temelju)
- horizontalni del definiran glede na razporeditev zasenčitve

Dodatni elementi okolice:
- Nova armiranobetonska stopnišča pred paviljonom, integrirana v tlak in konstrukcijsko povezana z AB podlago
- Jeklena ograja
- Napete jeklenice za namen vertikalne zasaditve plezalk (npr. inox jeklene vrvi ⌀ 4–6 mm, napenjalci na obeh straneh, sidranje v profil pergole)

Opomba:
- Vsi vidni jekleni elementi morajo biti skladni s konservatorskimi usmeritvami glede obdelovanja in barvne obdelave. Lesena obloga naj bo naravno starana oz. obdelana z naravnim oljem, v soglasju s konservatorjem.
- Vsi betoni so vidni, obdelava bo določena skupaj z izvajalcem. Podzemni deli so zaščiteni z barvo ki preprečuje vdor vlage.

± 0.00 = 360.75 m.n.v

splošne opombe pri izvedbi:
- vse mere so v metrih, mere prilagoditi na terenu
- vsa dela se izvaja po aktualnih načrtih, v primeru nejasnosti kontaktirati projektanta
- v primeru odstopanja načrtov nemudoma kontaktirati projektanta
- vse spremembe usklajditi s projektantom arhitekture, po dogovoru z investitorjem
- vse rušitve se izvajajo po načrtu rušitev in pod nadzorom OP in ZVKD
- pred izdelavo elementov se izdela delavniški načrt, ki ga mora potrditi projektant

PERGOLA PRED PAVILJONOM IN LESOTEKO

Izvajalec:
ARREA, arhitektura d.o.o.
Ulica heroja Staneta 1, Maribor
tel.(02)540 36 10, fax.(02)540 36 20
e-mail:arrea@arrea.si


Naročnik:
OBČINA RADLJE OB DRAVI
Mariborska cesta 7
2360 Radlje ob Dravi

Projekt:
PRENOVA PARKA OB DVORCU MAHRENBERG


Risba:	Ime in priimek	Podpis
PERGOLA PRED PAVILJONOM IN LESOTEKO	Odg. vodja projekta:	A 1018 Manuela Zorec u.d.i.a.
	Odg. projektant načrta:	A 1018 Manuela Zorec u.d.i.a.
	Projektant:	Rok Velikonja u.d.i.a.

Načrt:	Faza:	Merilo:	Datum:	Projekt št.	Risba št.
0/1 ARHITEKTURA	PZI	1:100	JUL. 2025	2024/06	SH.2


© copyright ARREA d.o.o.

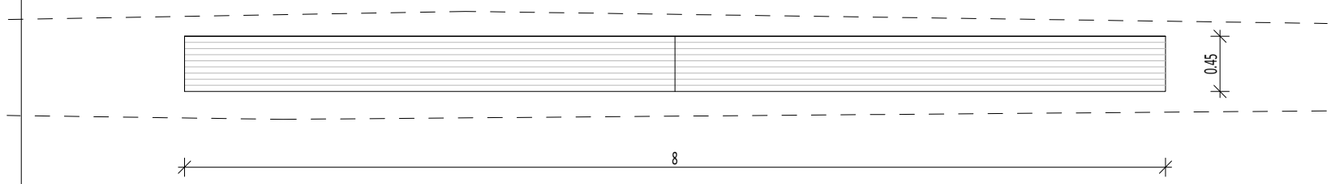

TLORIS

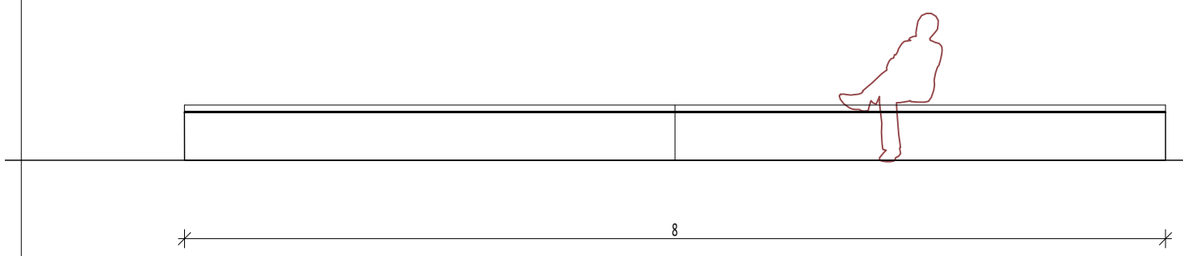

POGLED

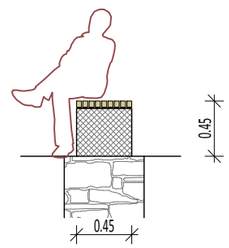

PREREZ

OPIS:

Obstoječi kamniti zid oranžerije se zniža na višino cca. 40 cm. Klop je AB betonski kvader izveden na licu mesta in je temeljen direktno na obstoječem kamnitem ostanku zidu oranžerije. Preko betonskega elementa bo izvedeno leseno sedalo.

Vsi betoni so vidni, obdelava bo določena skupaj z izvajalcem. Podzemni deli so zaščiteni z barvo ki preprečuje vdor vlage.

splošne opombe pri izvedbi:

- vse mere so v metrih, mere prilagoditi na terenu
- vsa dela se izvaja po aktualnih načrtih, v primeru nejasnosti kontaktirati projektanta
- v primeru odstopanja načrtov nemudoma kontaktirati projektanta
- vse spremembe uskladiti s projektantom arhitekture, po dogovoru z investitorjem
- vse rušitve se izvajajo po načrtu rušitev in pod nadzorom OP in ZVKD
- pred izdelavo elementov se izdela delavniški načrt, ki ga mora potrditi projektant

KLOP NA ZIDU NEKDANJE ORANŽERIJE

Izvajalec:

ARREA, arhitektura d.o.o.
Kolarjeva 58, 1000 Ljubljana
tel.01/565 36 19, fax. 01/565 36 20
e-mail arrea@arrea.si

Investitor:

OBČINA RADLJE OB DRAVI
Mariborska cesta 7
2360 Radlje ob Dravi

Projekt:

PRENOVA PARKA OB DVORCU MAHRENBERG


Risba:

KLOP NA ZIDU NEKDANJE ORANŽERIJE

	Id. št.:	Ime:	Podpis:
Odg. vodja projekta:	A-1018	Maruša Zorec u.d.i.a.	Zorec
Odg. projektant načrta:	A-1018	Maruša Zorec u.d.i.a.	Zorec
Projektanti:		Rok Velikonja u.d.i.a	

Načrt:	Faza:	Merilo:	Datum:	Projekt št:	Risba št.:
0/1 ARHITEKTURA	PZI	1:50	JUL. 2025	2024/06	SH.3

© copyright ARREA d.o.o.

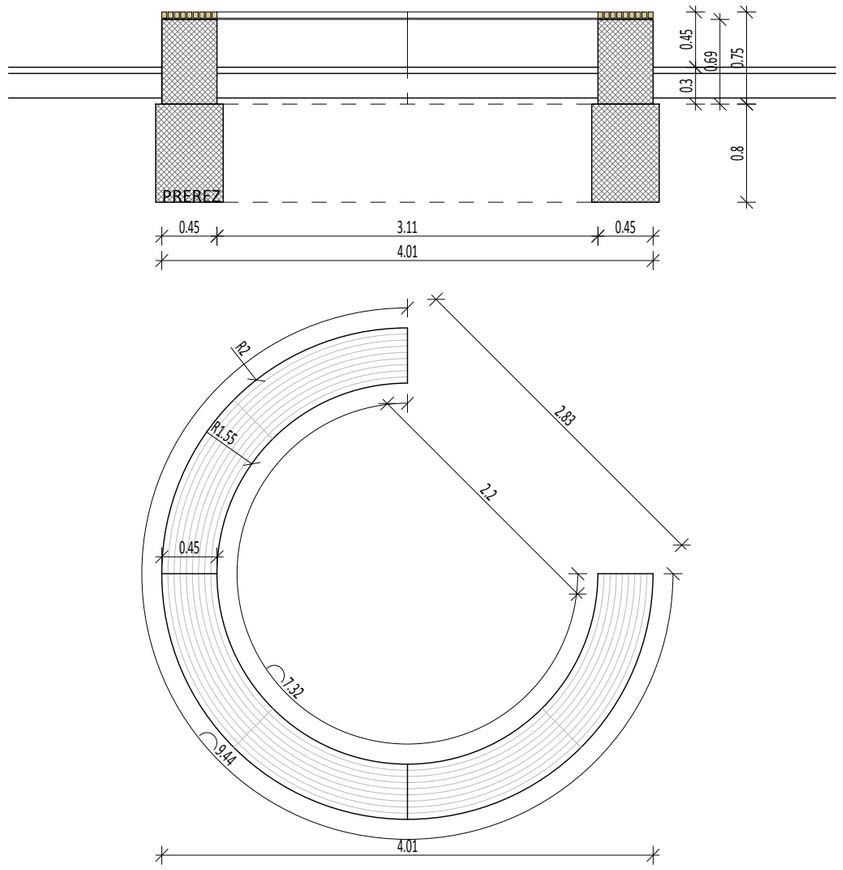

TLORIS

OPIS:

- AB predfabircirana klop skupaj s temeljem. Sestavljena je iz treh predfabriciranih kosov, AB pasovni temelji se na licu mesta in ob izkopih prilagodijo koreninskim sistemom gabrovega gaja. Ob izkopih je potrebno biti previden. Dovoljeni so samo ročni izkopi na mestu korenin gabrov.
- leseno sedalo na jeklenih pritrdilih
- v betonskem delu klopi se predvidi prostor za zvočnik in ostalo opremo za potrebe zvočne inštalacije
- Vsi betoni so vidni, obdelava bo določena skupaj z izvajalcem. Podzemni deli so zaščiteni z barvo ki preprečuje vdor vlage.

splošne opombe pri izvedbi:

- vse mere so v metrih, mere prilagoditi na terenu
- vsa dela se izvaja po aktualnih načrtih, v primeru nejasnosti kontaktirati projektanta
- v primeru odstopanja načrtov nemudoma kontaktirati projektanta
- vse spremembe uskladiti s projektantom arhitekture, po dogovoru z investitorjem
- vse rušitve se izvajajo po načrtu rušitev in pod nadzorom OP in ZVKD
- pred izdelavo elementov se izdela delavniški načrt, ki ga mora potrditi projektant

KLOP GABROV GAJ

Izvajalec:

ARREA, arhitektura d.o.o.
Kolarjeva 58, 1000 Ljubljana
tel.01/565 36 19, fax. 01/565 36 20
e-mail arrea@arrea.si

Investitor:

OBČINA RADLJE OB DRAVI
Mariborska cesta 7
2360 Radlje ob Dravi

Projekt:

PRENOVA PARKA OB DVORCU MAHRENBERG

Risba:


KLOP GABROV GAJ

	Id. št.:	Ime:	Podpis:
Odg. vodja projekta:	A-1018	Maruša Zorec u.d.i.a.	
Odg. projektant načrta:	A-1018	Maruša Zorec u.d.i.a.	
Projektanti:		Rok Velikonja u.d.i.a	


Načrt:	Faza:	Merilo:	Datum:	Projekt št:	Risba št.:
0/1 ARHITEKTURA	PZI	1:50	JUL. 2025	2024/06	SH.4

© copyright ARREA d.o.o.

LUČ V TLAKU

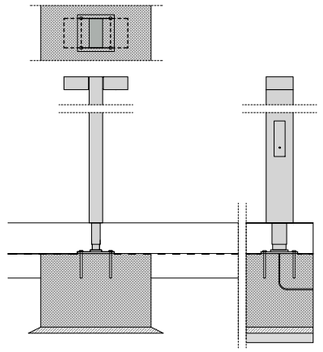

LUČ V TRAVI

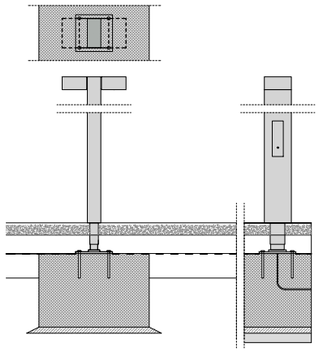

opis:

- temelji se izvedejo pod končnim tlakom in pod nivojem trave
- revizijska odprtina luči je skrita v kandelabru luči
- revizijski jašek je skrit v travi oz. tlaku

splošne opombe pri izvedbi:

- vse mere so v metrih, mere prilagoditi na terenu
- vsa dela se izvaja po aktualnih načrtih, v primeru nejasnosti kontaktirati projektanta
- v primeru odstopanja načrtov nemudoma kontaktirati projektanta
- vse spremembe uskladiti s projektantom arhitekture, po dogovoru z investitorjem
- vse rušitve se izvajajo po načrtu rušitev in pod nadzorom OP in ZVKD
- pred izdelavo elementov se izdela delavniški načrt, ki ga mora potrditi projektant

TEMELJI JAVNE RAZSVETLJAVE

Izvajalec:

ARREA, arhitektura d.o.o.
Kolarjeva 58, 1000 Ljubljana
tel.01/565 36 19, fax. 01/565 36 20
e-mail arrea@arrea.si

Investitor:

OBČINA RADLJE OB DRAVI
Mariborska cesta 7
2360 Radlje ob Dravi

Projekt:

PRENOVA PARKA OB DVORCU MAHRENBERG


Risba:

TEMELJI JAVNE RAZSVETLJAVE


	Id. št.:	Ime:	Podpis:
Odg. vodja projekta:	A-1018	Maruša Zorec u.d.i.a.	
Odg. projektant načrta:	A-1018	Maruša Zorec u.d.i.a.	
Projektanti:		Rok Velikonja u.d.i.a	

Načrt:	Faza:	Merilo:	Datum:	Projekt št:	Risba št.:
0/1 ARHITEKTURA	PZI	1:50	JUL. 2025	2024/06	SH.5

© copyright ARREA d.o.o.

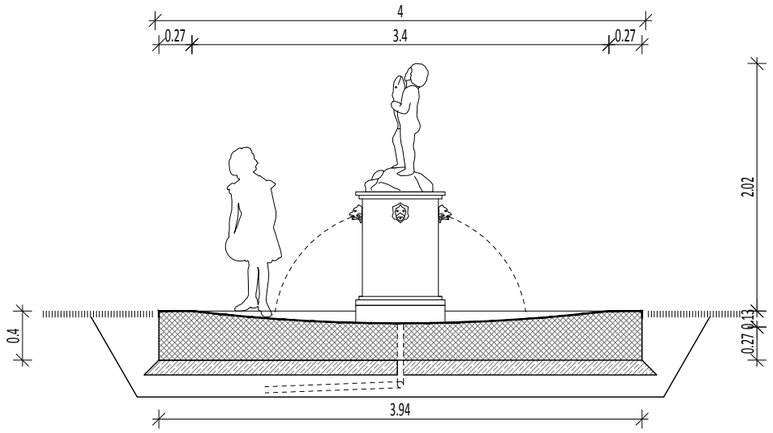

PREREZ

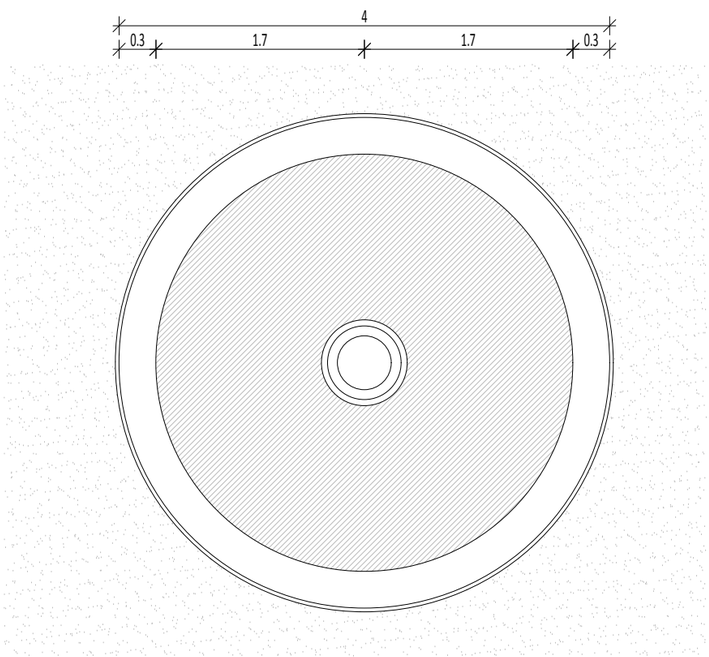

TLORIS

OPIS:

V sklopu prenove je predvidena odstranitev obstoječe betonske čaše fontane in izvedba nove konstrukcijsko in estetsko izboljšane rešitve.

Nova čaša fontane:

- Tip elementa: armiranobetonski (AB) prefabriciran element, oblikovan kot rahlo konkavna skleda
- Namestitev: položena v nivo obstoječe travnate površine, delno utopljena v zemljino
- Material: vodonepropusten AB (po SIST EN 206), z dodatno površinsko zaščito proti vodi in kemikalijam
- Površinska obdelava: grobo krtačen beton – nedrseča tekstura, primerna za zunanje pogoje in enostavno vzdrževanje
- Funkcija: vodno zrcalo brez klasičnega brizgajočega sistema – poudarek na odsevu in vizualni umirjenosti

Obstoječi osrednji element: kamniti kip dečka na piedestalu s štirimi izlivnimi pipami (originalni ohranjen del fontane)

Ukrepi varovanja in obnove:

- konzervatorsko-restavratorski poseg, ki vključuje:
- mehansko in kemično čiščenje površine
- zapolnjevanje in sanacija večjih razpok z ustreznimi mineralnimi vezivi
- demodelacija (obnova manjkajočih delov po originalni formi)

Vse posege izvaja pooblaščen restavrator v skladu z načeli konservatorske stroke

splošne opombe pri izvedbi:

- vse mere so v metrih, mere prilagoditi na terenu
- vsa dela se izvaja po aktualnih načrtih, v primeru nejasnosti kontaktirati projektanta
- v primeru odstopanja načrtov nemudoma kontaktirati projektanta
- vse spremembe uskladiti s projektantom arhitekture, po dogovoru z investitorjem
- vse rušitve se izvajajo po načrtu rušitev in pod nadzorom OP in ZVKD
- pred izdelavo elementov se izdela delavniški načrt, ki ga mora potrditi projektant

PRENOVA FONTANE

Izvajalec:
ARREA, arhitektura d.o.o.
Kolarjeva 58, 1000 Ljubljana
tel.01/565 36 19, fax. 01/565 36 20
e-mail arrea@arrea.si

Investitor:
OBČINA RADLJE OB DRAVI
Mariborska cesta 7
2360 Radlje ob Dravi


Projekt:
PRENOVA PARKA OB DVORCU MAHRENBERG

Risba:
PRENOVA FONTANE


	Id. št.:	Ime:	Podpis:
Odg. vodja projekta:	A-1018	Maruša Zorec u.d.i.a.	
Odg. projektant načrta:	A-1018	Maruša Zorec u.d.i.a.	
Projektanti:		Rok Velikonja u.d.i.a	

Načrt:	Faza:	Merilo:	Datum:	Projekt št:	Risba št.:
0/1 ARHITEKTURA	PZI	1:50	JUL. 2025	2024/06	SH.6


© copyright ARREA d.o.o.

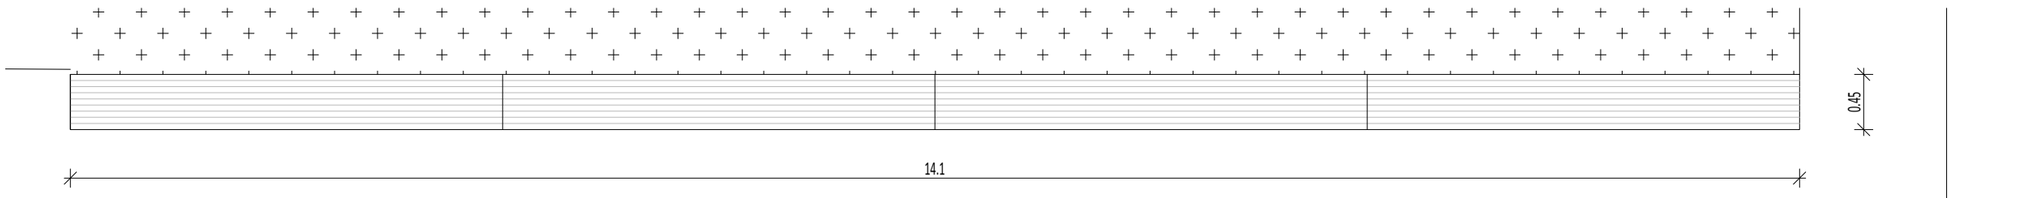

TLORIS

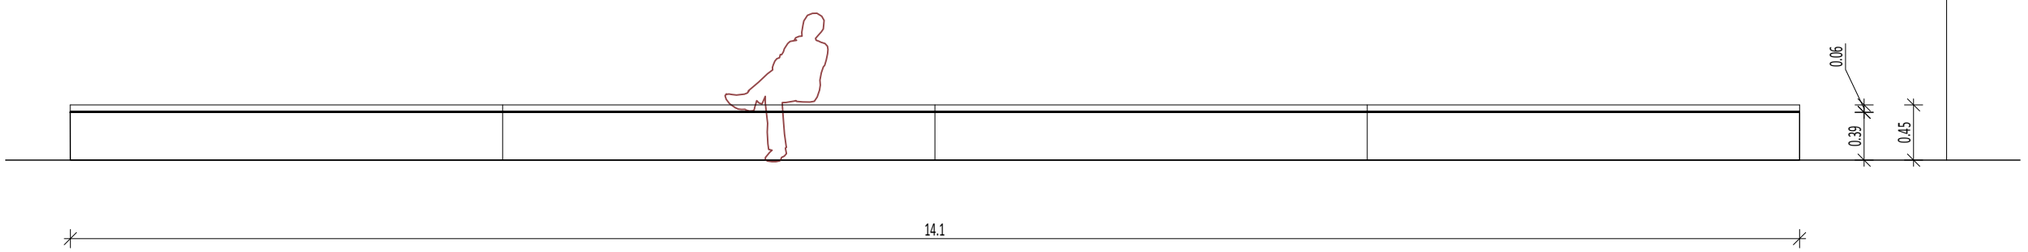

POGLED

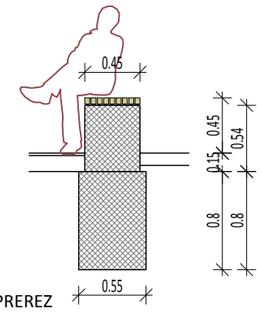

PREREZ

OPIS:

Nova klop na stiku s peščeno površino

Na vrhu tribun, ob stiku s peščeno površino, je predvidena izvedba nove klopi s podstavkom in temeljem iz armiranega betona (AB). Klop predstavlja oblikovni in funkcionalni zaključek urejene parkovne poteze.

Konstrukcija klopi:
AB pasovni temelj, dimenzioniran glede na geomehanske lastnosti terena in obtežbo konstrukcije. Podzemni deli temeljne konstrukcije zaščiteni z ustreznim hidroizolacijskim premazom proti vlagi (npr. bitumenski ali epoksi premaz)

Podstavek in sedišče:
Klop je monolitno povezana z AB podstavkom, ki služi kot nosilna konstrukcija
Vsi betonski deli so izvedeni kot vidni beton (fair-faced concrete)
končna površinska obdelava bo določena v usklajevanju z izvajalcem (npr. brušeno, krtačeno ali pran beton)

Sedišče:
Lesena sedalna površina iz trpežnega lesa (npr. termično modificiran les, macesen, hrast)
Pritrditev na skrito jekleno podkonstrukcijo, ki je mehansko fiksirana v AB podstavek
Vsi kovinski elementi so vroče cinkani in prašno barvani (RAL določi projektant)
Višina sedalne površine: standardno 45 cm nad končnim tlakom

Dolžina klopi: po projektu (lahko segmentirana ali kontinuirana, glede na linijo zaključka tribun)

Dodatno:
- Konstrukcija mora biti projektirana v skladu z zahtevami za trajnost, varnost uporabnikov in ustrezno odvodnjavanje v stiku s terenom
- Leseni elementi naj bodo obdelani z naravnimi olji ali UV-odpornimi premazi
- Vsi stiki materialov (beton–les, beton–jeklo) morajo biti izvedeni z ustreznimi dilatacijskimi spoji, kjer je potrebno

splošne opombe pri izvedbi:
- vse mere so v metrih, mere prilagoditi na terenu
- vsa dela se izvaja po aktualnih načrtih, v primeru nejasnosti kontaktirati projektanta
- v primeru odstopanja načrtov nemudoma kontaktirati projektanta
- vse spremembe uskladiti s projektantom arhitekture, po dogovoru z investitorjem
- vse rušitve se izvajajo po načrtu rušitev in pod nadzorom OP in ZVKD
- pred izdelavo elementov se izdela delavniški načrt, ki ga mora potrditi projektant

KLOP ROB PARKA

Izvajalec:

ARREA, arhitektura d.o.o.
Kolarjeva 58, 1000 Ljubljana
tel.01/565 36 19, fax. 01/565 36 20
e-mail arrea@arrea.si

Investitor:
OBČINA RADLJE OB DRAVI
Mariborska cesta 7
2360 Radlje ob Dravi


Projekt:
PRENOVA PARKA OB DVORCU MAHRENBERG

Risba:
KLOP ROB PARKA

	Id. št.:	Ime:	Podpis:
Odg. vodja projekta:	A-1018	Maruša Zorec u.d.i.a.	
Odg. projektant načrta:	A-1018	Maruša Zorec u.d.i.a.	
Projektanti:		Rok Velikonja u.d.i.a	

Načrt:	Faza:	Merilo:	Datum:	Projekt št:	Risba št.:
0/1 ARHITEKTURA	PZI	1:50	JUL. 2025	2024/06	SH.8

© copyright ARREA d.o.o.

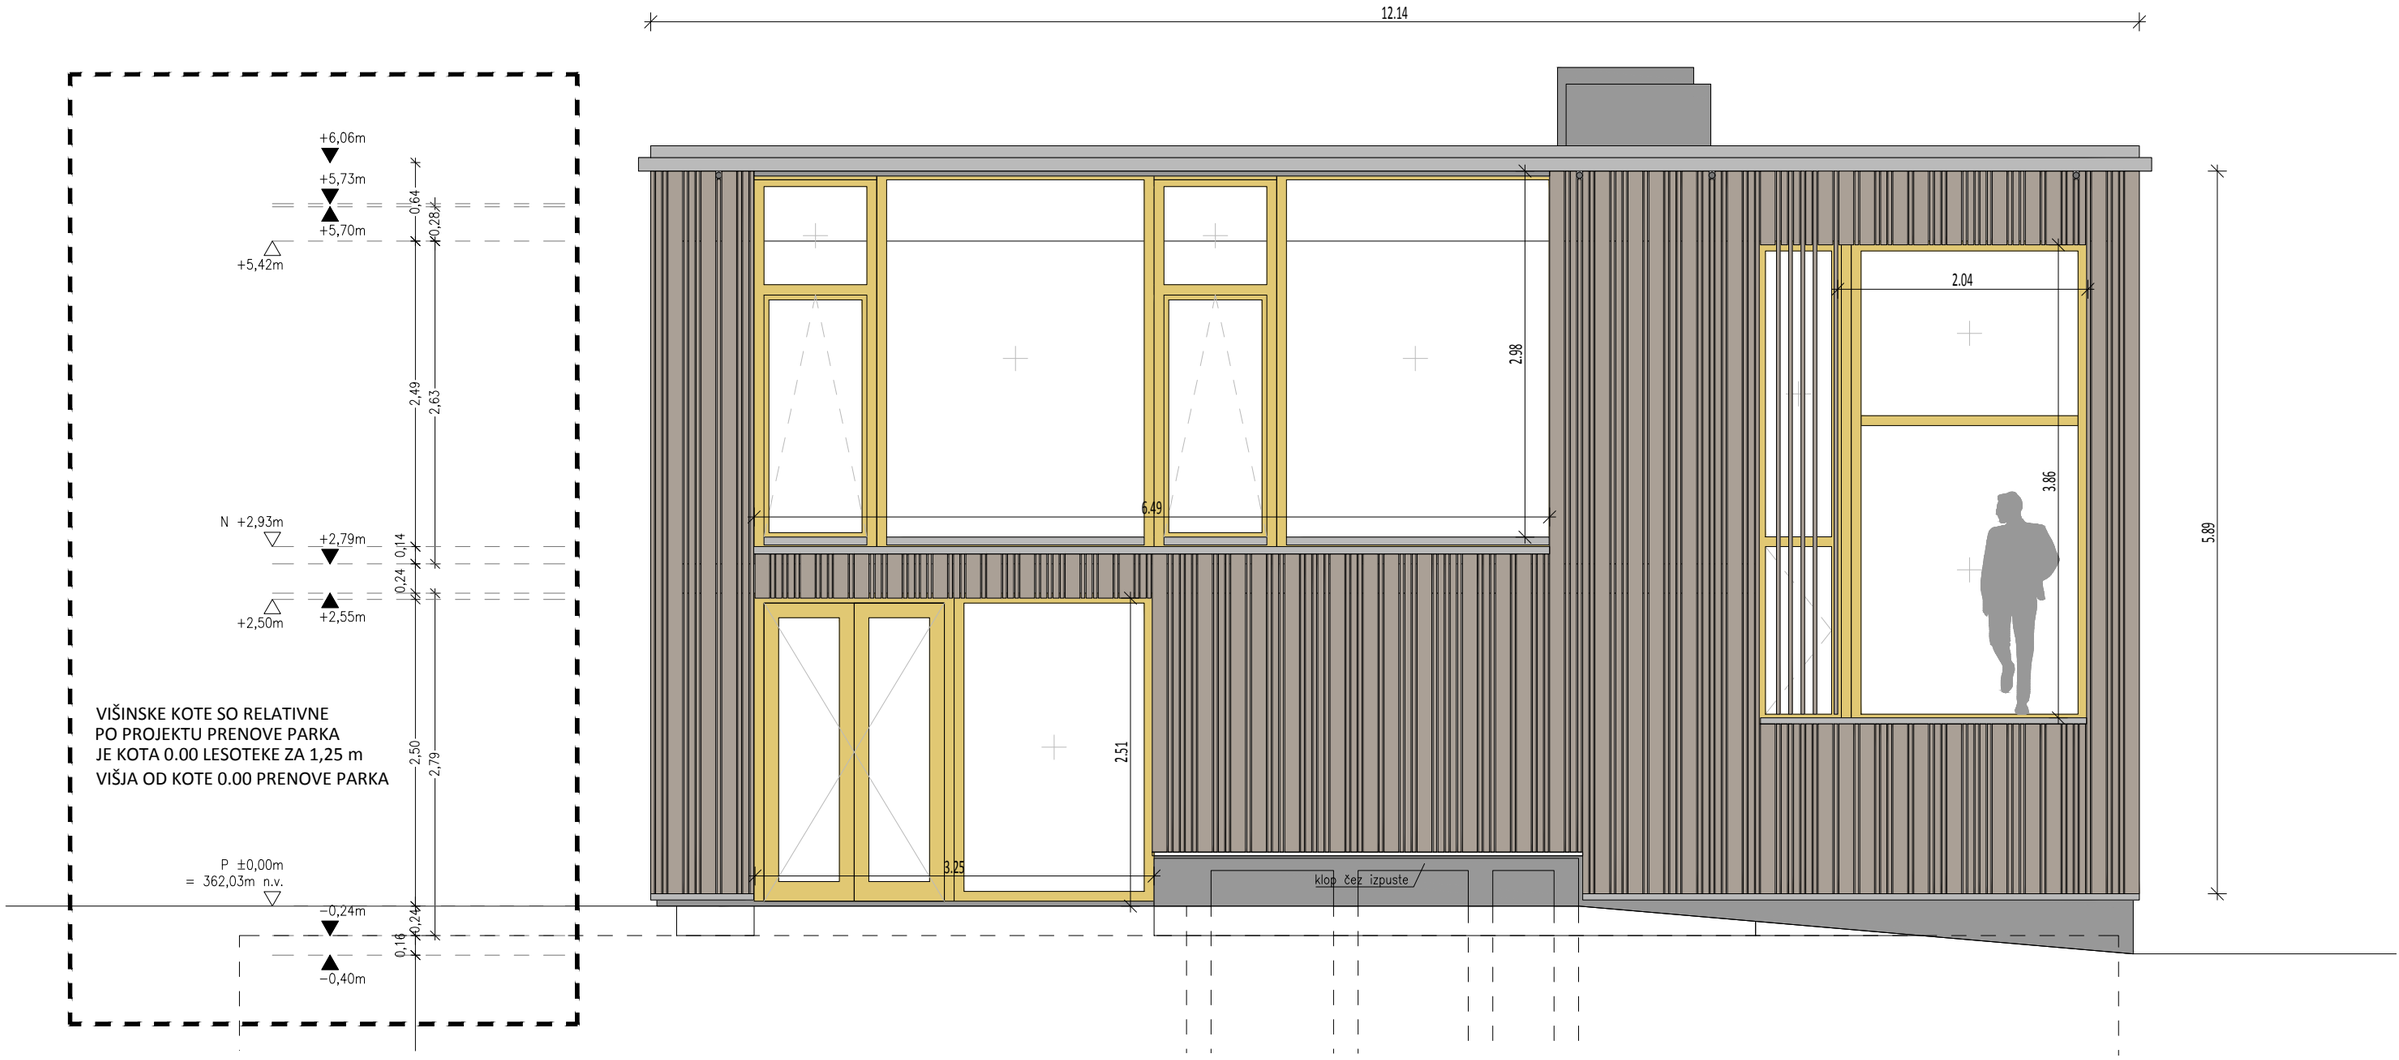

Obstoječa lesena fasada iz macesnovega lesa, ki je zaradi izpostavljenosti vremenskim vplivom počrnela in deloma oksidirala, se obnovi z ustreznimi zaščitnimi in dekorativnimi premazi.

Postopek obnove:

1_Pregled stanja:

- Predhodni ogled fasade za ugotavljanje poškodb, razpok, plesni ali glivičnih napadov
- Po potrebi lokalna zamenjava preveč dotrajanih ali gnijočih elementov (v enaki lesni vrsti in profilu)

2_Čiščenje površine:

- Ročno ali mehansko krtačenje (npr. s ščetkami iz umetnih vlaken ali medeninaste žice)
- Uporaba specializiranih sredstev za čiščenje sivin, glivic in oksidacij (npr. Teknos Rensa Facade ali podobno)
- Po potrebi blago brušenje (zrnatost 80–100), da se omogoči oprijem premazov

3_Zaščitni premazi:

- Osnovni impregnacijski premaz z biocidno zaščito proti modrenju in trohnenju lesa
- Teknos Woodex Base ali enakovreden
- Končni premaz v izbranem dekorativnem odtenku (polprozoren ali polmat)
- predlagani produkti:
- Teknos Pento Fluid Silverwood (impregnacijsko-lazurni premaz, polmat, UV-odporen)
- Eterno Fassadengrau 3329 (vodoodbojni lazurni premaz s sivo pigmentacijo, primeren za starejši les)
- Število nanosov:
- 1 nanos osnovnega premaza + 2 sloja končnega premaza (v skladu s priporočili proizvajalca)

Dodatki in priporočila:

- Dela naj se izvajajo v suhem vremenu, pri temperaturah med +10 °C in +25 °C
- Pred nanosom mora biti les popolnoma suh (vsebnost vlage max. 18 %)
- Vsi uporabljeni premazi morajo biti paroprepustni, UV-odporni in primerni za uporabo na vertikalnih lesenih fasadah
- Odtenek končnega premaza se določi v sodelovanju z odgovornim projektantom

splošne opombe pri izvedbi:

- vse mere so v metrih, mere prilagoditi na terenu
- vsa dela se izvaja po aktualnih načrtih, v primeru nejasnosti kontaktirati projektanta
- v primeru odstopanja načrtov nemudoma kontaktirati projektanta
- vse spremembe uskladiti s projektantom arhitekture, po dogovoru z investitorjem
- vse rušitve se izvajajo po načrtu rušitev in pod nadzorom OP in ZVKD
- pred izdelavo elementov se izdela delavniški načrt, ki ga mora potrditi projektant

OBNOVA LESENE FASADE OBJEKTA LESOTEKA - SEVERNA

Izvajalec:
arrea arhitektura d.o.o.
ARREA, arhitektura d.o.o.
Kolarjeva 58, 1000 Ljubljana
tel.01/565 36 19, fax. 01/565 36 20
e-mail arrea@arrea.si

Investitor:
OBČINA RADLJE OB DRAVI
Mariborska cesta 7
2360 Radlje ob Dravi

Projekt:
PRENOVA PARKA OB DVORCU MAHRENBERG


Risba:
OBNOVA LESENE FASADE OBJEKTA LESOTEKA - SEVERNA

	Id. št.:	Ime:	Podpis:
Odg. vodja projekta:	A-1018	Maruša Zorec u.d.i.a.	
Odg. projektant načrta:	A-1018	Maruša Zorec u.d.i.a.	
Projektanti:		Rok Velikonja u.d.i.a	

Načrt:	Faza:	Merilo:	Datum:	Projekt št:	Risba št.:
0/1 ARHITEKTURA	PZI	1:50	JUL. 2025	2024/06	SH.9

© copyright ARREA d.o.o.



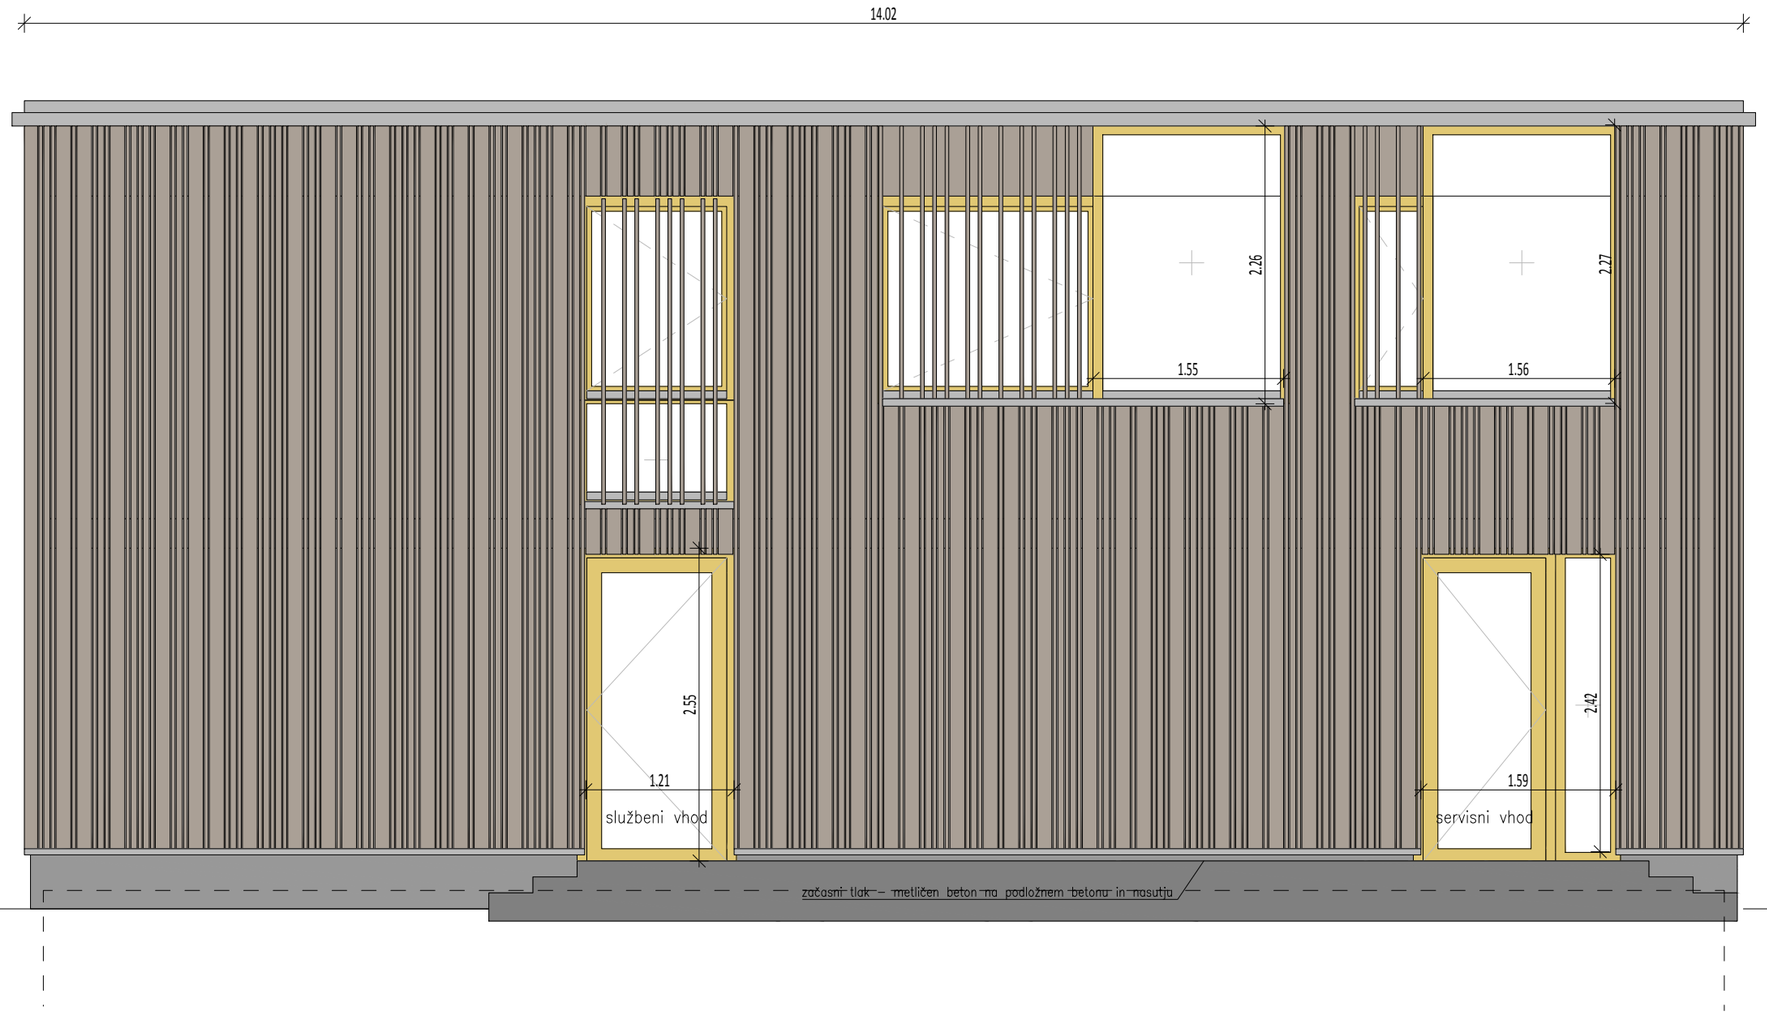

Obstoječa lesena fasada iz macesnovega lesa, ki je zaradi izpostavljenosti vremenskim vplivom počrnela in deloma oksidirala, se obnovi z ustreznimi zaščitnimi in dekorativnimi premazi.

Postopek obnove:

1_Pregled stanja:

- Predhodni ogled fasade za ugotavljanje poškodb, razpok, plesni ali glivičnih napadov
- Po potrebi lokalna zamenjava preveč dotrajanih ali gnijočih elementov (v enaki lesni vrsti in profilu)

2_Čiščenje površine:

- Ročno ali mehansko krtačenje (npr. s ščetkami iz umetnih vlaken ali medeninaste žice)
- Uporaba specializiranih sredstev za čiščenje sivin, glivic in oksidacij (npr. Teknos Rensa Facade ali podobno)
- Po potrebi blago brušenje (zrnatost 80–100), da se omogoči oprijem premazov

3_Zaščitni premazi:

- Osnovni impregnacijski premaz z biocidno zaščito proti modrenju in trohnenju lesa
- Teknos Woodex Base ali enakovreden
- Končni premaz v izbranem dekorativnem odtenku (polprozoren ali polmat)
- predlagani produkti:
- Teknos Pento Fluid Silverwood (impregnacijsko-lazurni premaz, polmat, UV-odporen)
- Eterno Fassadengrau 3329 (vodoodbojni lazurni premaz s sivo pigmentacijo, primeren za starejši les)
- Število nanosov:
- 1 nanos osnovnega premaza + 2 sloja končnega premaza (v skladu s priporočili proizvajalca)

Dodatki in priporočila:

- Dela naj se izvajajo v suhem vremenu, pri temperaturah med +10 °C in +25 °C
- Pred nanosom mora biti les popolnoma suh (vsebnost vlage max. 18 %)
- Vsi uporabljeni premazi morajo biti paroprepustni, UV-odporni in primerni za uporabo na vertikalnih lesenih fasadah
- Odtenek končnega premaza se določi v sodelovanju z odgovornim projektantom

splošne opombe pri izvedbi:

- vse mere so v metrih, mere prilagoditi na terenu
- vsa dela se izvaja po aktualnih načrtih, v primeru nejasnosti kontaktirati projektanta
- v primeru odstopanja načrtov nemudoma kontaktirati projektanta
- vse spremembe uskladiti s projektantom arhitekture, po dogovoru z investitorjem
- vse rušitve se izvajajo po načrtu rušitev in pod nadzorom OP in ZVKD
- pred izdelavo elementov se izdela delavniški načrt, ki ga mora potrditi projektant

OBNOVA LESENE FASADE OBJEKTA LESOTEKA - ZAHODNA

Izvajalec:

arrea arhitektura d.o.o.

ARREA, arhitektura d.o.o.
Kolarjeva 58, 1000 Ljubljana
tel.01/565 36 19, fax. 01/565 36 20
e-mail arrea@arrea.si

Investitor:
OBČINA RADLJE OB DRAVI
Mariborska cesta 7
2360 Radlje ob Dravi


Projekt:
PRENOVA PARKA OB DVORCU MAHRENBERG

Risba:
OBNOVA LESENE FASADE OBJEKTA LESOTEKA - ZAHODNA

	Id. št.:	Ime:	Podpis:
Odg. vodja projekta:	A-1018	Maruša Zorec u.d.i.a.	Zorec
Odg. projektant načrta:	A-1018	Maruša Zorec u.d.i.a.	Zorec
Projektanti:		Rok Velikonja u.d.i.a	

Načrt:	Faza:	Merilo:	Datum:	Projekt št:	Risba št.:
0/1 ARHITEKTURA	PZI	1:50	JUL. 2025	2024/06	SH.9

© copyright ARREA d.o.o.

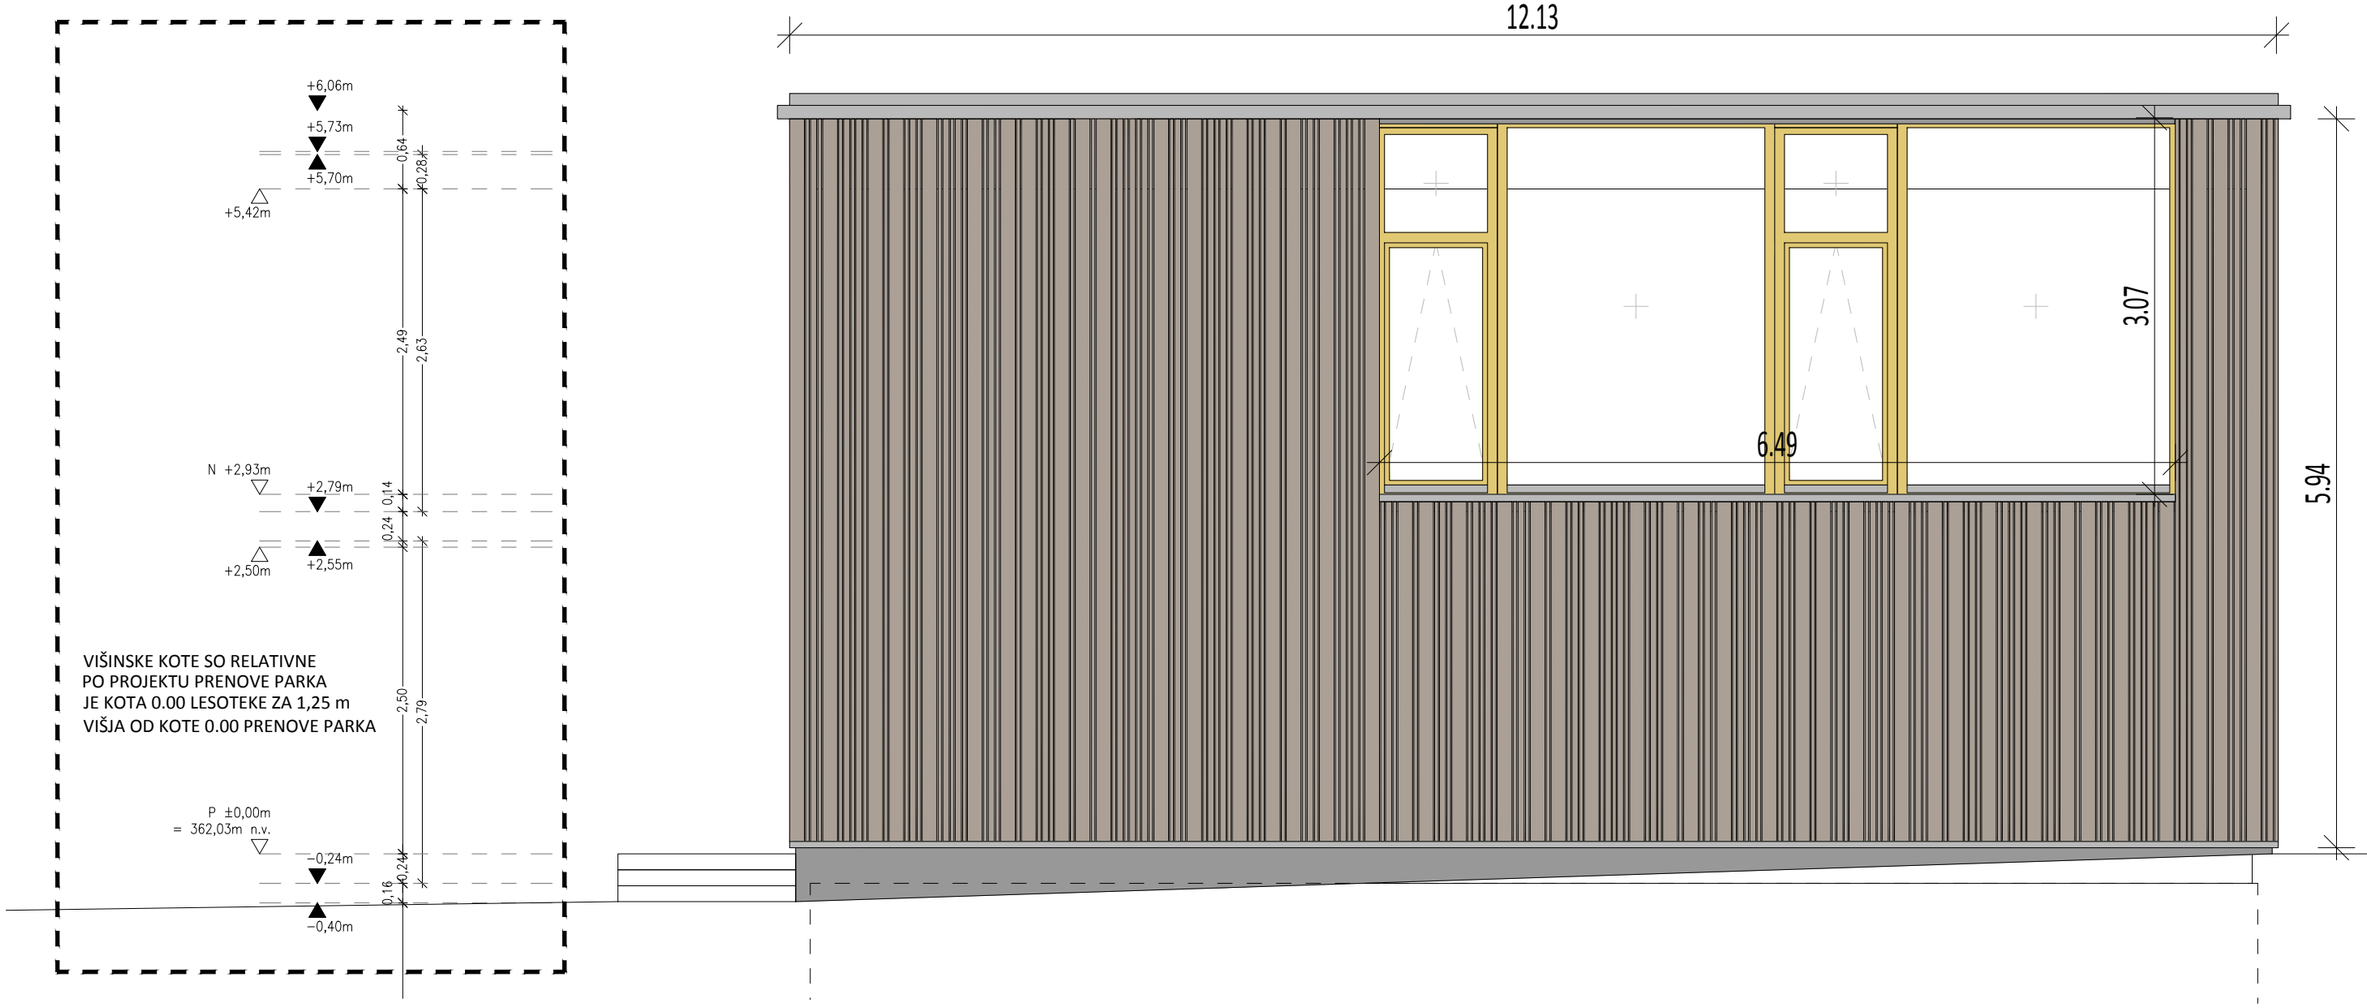

Obstoječa lesena fasada iz macesnovega lesa, ki je zaradi izpostavljenosti vremenskim vplivom počrnela in deloma oksidirala, se obnovi z ustreznimi zaščitnimi in dekorativnimi premazi.

Postopek obnove:

1_Pregled stanja:

- Predhodni ogled fasade za ugotavljanje poškodb, razpok, plesni ali glivičnih napadov
- Po potrebi lokalna zamenjava preveč dotrajanih ali gnijočih elementov (v enaki lesni vrsti in profilu)

2_Čiščenje površine:

- Ročno ali mehansko krtačenje (npr. s ščetkami iz umetnih vlaken ali medeninaste žice)
- Uporaba specializiranih sredstev za čiščenje sivin, glivic in oksidacij (npr. Teknos Rensa Facade ali podobno)
- Po potrebi blago brušenje (zrnatost 80–100), da se omogoči oprijem premazov

3_Zaščitni premazi:

- Osnovni impregnacijski premaz z biocidno zaščito proti modrenju in trohnenju lesa
- Teknos Woodex Base ali enakovreden
- Končni premaz v izbranem dekorativnem odtenku (polprozoren ali polmat)
- predlagani produkti:
- Teknos Pento Fluid Silverwood (impregnacijsko-lazurni premaz, polmat, UV-odporen)
- Eterno Fassadengrau 3329 (vodoodbojni lazurni premaz s sivo pigmentacijo, primeren za starejši les)
- Število nanosov:
- 1 nanos osnovnega premaza + 2 sloja končnega premaza (v skladu s priporočili proizvajalca)

Dodatki in priporočila:

- Dela naj se izvajajo v suhem vremenu, pri temperaturah med +10 °C in +25 °C
- Pred nanosom mora biti les popolnoma suh (vsebnost vlage max. 18 %)
- Vsi uporabljeni premazi morajo biti paroprepustni, UV-odporni in primerni za uporabo na vertikalnih lesenih fasadah
- Odtenek končnega premaza se določi v sodelovanju z odgovornim projektantom

splošne opombe pri izvedbi:

- vse mere so v metrih, mere prilagoditi na terenu
- vsa dela se izvaja po aktualnih načrtih, v primeru nejasnosti kontaktirati projektanta
- v primeru odstopanja načrtov nemudoma kontaktirati projektanta
- vse spremembe uskladiti s projektantom arhitekture, po dogovoru z investitorjem
- vse rušitve se izvajajo po načrtu rušitev in pod nadzorom OP in ZVKD
- pred izdelavo elementov se izdela delavniški načrt, ki ga mora potrditi projektant

OBNOVA LESENE FASADE OBJEKTA LESOTEKA - JUŽNA

Izvajalec:

arrea arhitektura d.o.o.

ARREA, arhitektura d.o.o.
Kolarjeva 58, 1000 Ljubljana
tel.01/565 36 19, fax. 01/565 36 20
e-mail arrea@arrea.si

Investitor:

OBČINA RADLJE OB DRAVI
Mariborska cesta 7
2360 Radlje ob Dravi

Projekt:

PRENOVA PARKA OB DVORCU MAHRENBERG


Risba:


OBNOVA LESENE FASADE
OBJEKTA LESOTEKA - JUŽNA

	Id. št.:	Ime:	Podpis:
Odg. vodja projekta:	A-1018	Maruša Zorec u.d.i.a.	Zorec
Odg. projektant načrta:	A-1018	Maruša Zorec u.d.i.a.	Zorec
Projektanti:		Rok Velikonja u.d.i.a	

Načrt:	Faza:	Merilo:	Datum:	Projekt št:	Risba št.:
0/1 ARHITEKTURA	PZI	1:50	JUL. 2025	2024/06	SH.9

© copyright ARREA d.o.o.

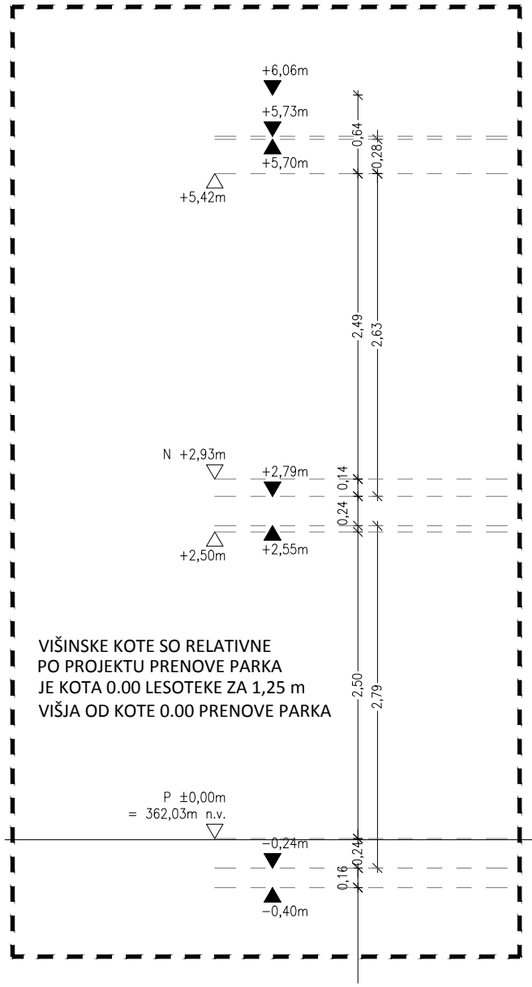

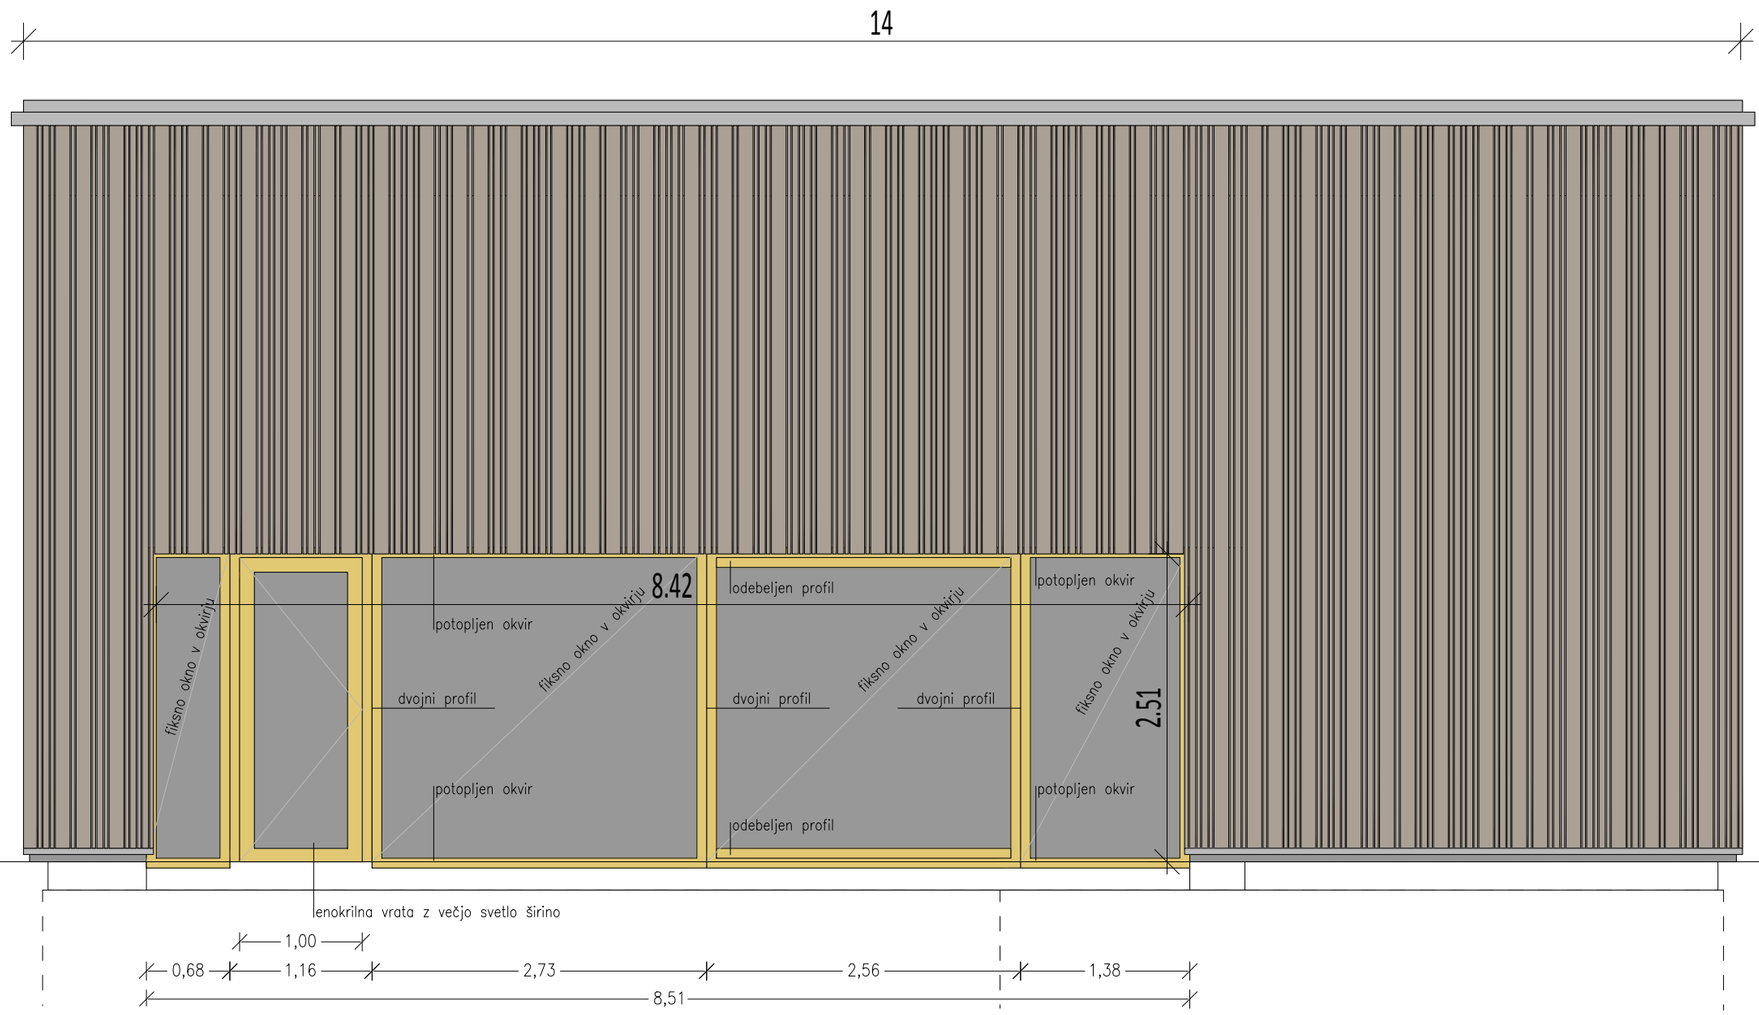

Obstoječa lesena fasada iz macesnovega lesa, ki je zaradi izpostavljenosti vremenskim vplivom počrnela in deloma oksidirala, se obnovi z ustreznimi zaščitnimi in dekorativnimi premazi.

Postopek obnove:

1_Pregled stanja:

- Predhodni ogled fasade za ugotavljanje poškodb, razpok, plesni ali glivičnih napadov
- Po potrebi lokalna zamenjava preveč dotrajanih ali gnijočih elementov (v enaki lesni vrsti in profilu)

2_Čiščenje površine:

- Ročno ali mehansko krtačenje (npr. s ščetkami iz umetnih vlaken ali medeninaste žice)
- Uporaba specializiranih sredstev za čiščenje sivin, glivic in oksidacij (npr. Teknos Rensa Facade ali podobno)
- Po potrebi blago brušenje (zrnatost 80–100), da se omogoči oprijem premazov

3_Zaščitni premazi:

- Osnovni impregnacijski premaz z biocidno zaščito proti modrenju in trohnenju lesa
- Teknos Woodex Base ali enakovreden
- Končni premaz v izbranem dekorativnem odtenku (polprozoren ali polmat)
- predlagani produkti:
- Teknos Pento Fluid Silverwood (impregnacijsko-lazurni premaz, polmat, UV-odporen)
- Eterno Fassadengrau 3329 (vodoodbojni lazurni premaz s sivo pigmentacijo, primeren za starejši les)
- Število nanosov:
- 1 nanos osnovnega premaza + 2 sloja končnega premaza (v skladu s priporočili proizvajalca)

Dodatki in priporočila:

- Dela naj se izvajajo v suhem vremenu, pri temperaturah med +10 °C in +25 °C
- Pred nanosom mora biti les popolnoma suh (vsebnost vlage max. 18 %)
- Vsi uporabljeni premazi morajo biti paroprepustni, UV-odporni in primerni za uporabo na vertikalnih lesenih fasadah
- Odtenek končnega premaza se določi v sodelovanju z odgovornim projektantom

splošne opombe pri izvedbi:

- vse mere so v metrih, mere prilagoditi na terenu
- vsa dela se izvaja po aktualnih načrtih, v primeru nejasnosti kontaktirati projektanta
- v primeru odstopanja načrtov nemudoma kontaktirati projektanta
- vse spremembe uskladiti s projektantom arhitekture, po dogovoru z investitorjem
- vse rušitve se izvajajo po načrtu rušitev in pod nadzorom OP in ZVKD
- pred izdelavo elementov se izdela delavniški načrt, ki ga mora potrditi projektant

OBNOVA LESENE FASADE OBJEKTA LESOTEKA - VZHODNA

Izvajalec:

arrea arhitektura d.o.o.

ARREA, arhitektura d.o.o.
Kolarjeva 58, 1000 Ljubljana
tel.01/565 36 19, fax. 01/565 36 20
e-mail arrea@arrea.si

Investitor:

OBČINA RADLJE OB DRAVI
Mariborska cesta 7
2360 Radlje ob Dravi

Projekt:

PRENOVA PARKA OB DVORCU MAHRENBERG


Risba:

OBNOVA LESENE FASADE OBJEKTA LESOTEKA - VZHODNA


	Id. št.:	Ime:	Podpis:
Odg. vodja projekta:	A-1018	Maruša Zorec u.d.i.a.	Zorec
Odg. projektant načrta:	A-1018	Maruša Zorec u.d.i.a.	Zorec
Projektanti:		Rok Velikonja u.d.i.a	

Načrt:	Faza:	Merilo:	Datum:	Projekt št:	Risba št.:
0/1 ARHITEKTURA	PZI	1:50	JUL. 2025	2024/06	SH.9


© copyright ARREA d.o.o.

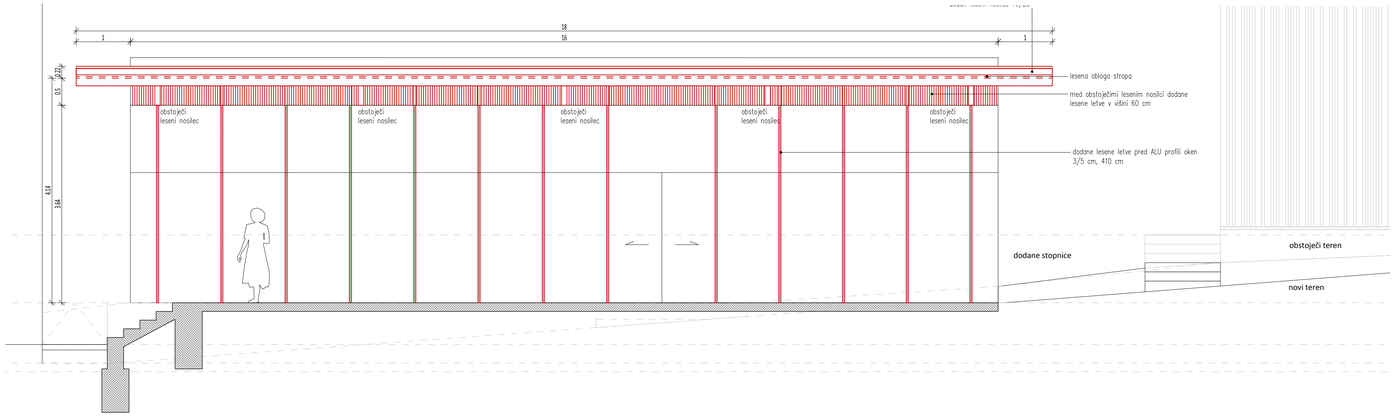

VZDOLŽNI PREREZ, M 1:50

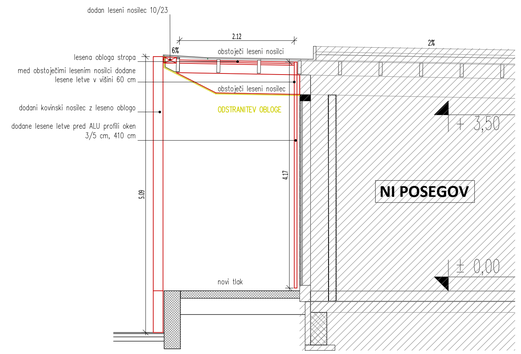

PREČNI PREREZ, M 1:50

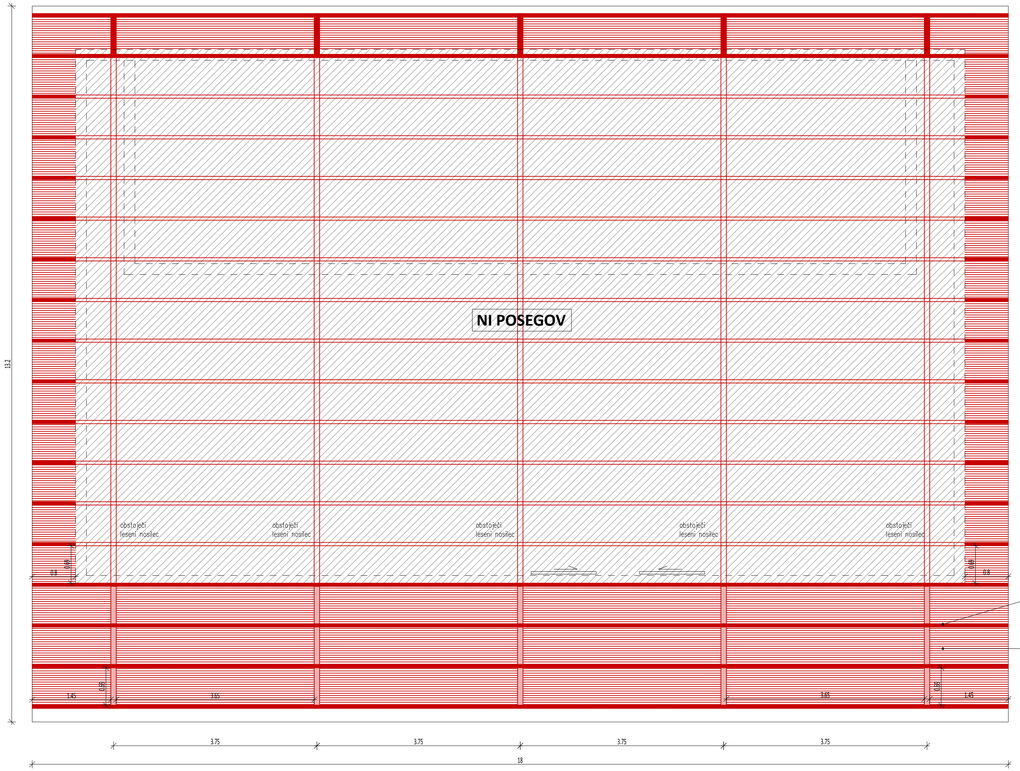

TLORIS STROPA, M 1:50



FOTOGRAFIJA PAVILJONA PREDEN SE JE NAPUŠČ ZAPRL Z OMETOM, VIR: RTV SLOVENIJA

LEGENDA

- T.1 VIALIT
- T.2 PESEK
- T.3 TLAK V TRAVI
- T.4 LITI BETONSKI TLAK
- BETONSKI TLAK - PREDFABRIKATI TRIBUNE
- POKROVNICE
- ODSTRANITVE
- NOVO - paviljon in lesoteka

OPIS

Predvidena je odstranitev obstoječega ometa napušča objekta paviljona, s ciljem razkritja izvirne lesene konstrukcije. Obnova se izvaja celovito po celotnem obodu objekta.

Postopek izvedbe:
Demontaža in priprava:
- Natančna odstranitev obstoječega ometa napušča do nosilne lesene konstrukcije
- Mehanično čiščenje in pregled vidnih lesenih elementov (morebitna zamenjava poškodovanih delov)

Sanacija in ojačitev konstrukcije:
- Po potrebi lokalna statična ojačitev obstoječih lesenih delov (z dodajanjem novih elementov iz ustreznega suhega lesa – enake vrste in prereza)
- Vsi leseni elementi morajo biti suhi (max. 18 % vlage) in brez napak (trohnobe, plesni)

Nova lesena obloga:
- Med razkritimi nosilci napušča se vgradi lesena obloga (npr. vzdolžne deske iz macesna)
- Obloga se vizualno in konstrukcijsko nadaljuje čez aluminijaste okvirje obstoječe zastekljitve, s čimer se ustvari enoten arhitekturni zaključek

Zaključna obdelava:
- Vsi leseni deli (tako novi kot obstoječi vidni les) se zaščitijo z ustreznimi premazi:
- 1. nanos: Teknos Pento Fluid Silverwood
- impregnacijsko-lazurni premaz, polmat, UV-odporen
- 2. in 3. nanos (po potrebi): Eterno Fassadengrau 3329 vodoodbojni lazurni premaz s sivo pigmentacijo, primeren tudi za starejši les
- Premazi se nanašajo na suh les, v dveh do treh slojih, skladno s tehničnimi navodili proizvajalca

- Tehnične zahteve:
- Vsi leseni deli naj bodo vgrajeni v skladu z načeli dobre lesarske prakse (npr. prezračevanje, odvod vode, protikapni zaključki)
- Barvni ton končnega premaza se uskladi z odgovornim projektantom
- Stiki med lesom in ALU okviji morajo biti natančno izvedeni in ustrezno dilatirani

splošne opombe pri izvedbi:
- vse mere so v metrih, mere prilagoditi na terenu
- vsa dela se izvaja po aktualnih načrtih, v primeru nejasnosti kontaktirati projektanta
- v primeru odstopanja načrtov nemudoma kontaktirati projektanta
- vse spremembe uskladiti s projektantom arhitekture, po dogovoru z investitorjem
- vse rušitve se izvajajo po načrtu rušitev in pod nadzorom OP in ZVKD
- pred izdelavo elementov se izdela delavniški načrt, ki ga mora potrditi projektant

PRENOVA FASADE PAVILJONA

Izvajalec:
ARREA, arhitektura d.o.o.
Kolarjeva 58, 1000 Ljubljana
tel.01/565 36 19, fax. 01/565 36 20
e-mail arrea@arrea.si

Investitor:
OBČINA RADLJE OB DRAVI
Mariborska cesta 7
2360 Radlje ob Dravi

Projekt:
PRENOVA PARKA OB DVORCU MAHRENBERG

Risba:
PRENOVA FASADE PAVILJONA

	Id. št.:	Ime:	Podpis:
Odg. vodja projektiranja:	A-1018	Maruša Zorec u.d.i.a.	
Odg. projektant načrta:	A-1018	Maruša Zorec u.d.i.a.	
Projektanti:	Rok Velikonja u.d.i.a		

Načrt:	Faza:	Merilo:	Datum:	Projekt št.:	Risba št.:
0/1 ARHITEKTURA	PZI	1:50	JUL. 2025	2024/06	SH.10

© copyright ARREA d.o.o.