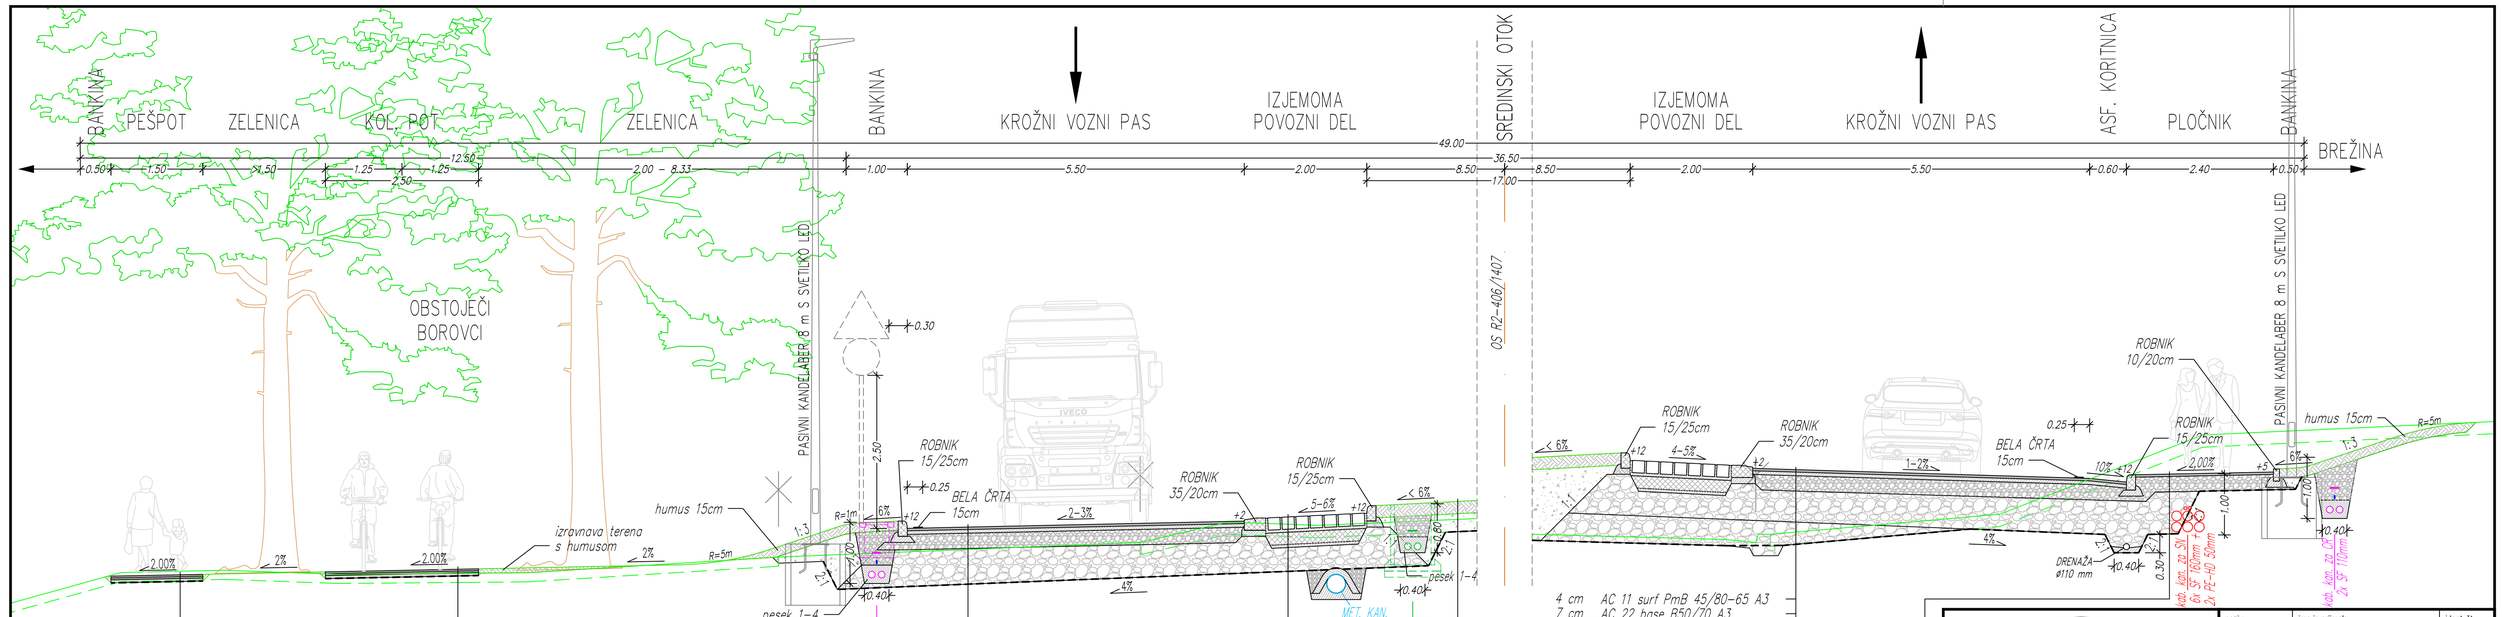


ERTA D. O. O. KOPER
ERTA, inženiring, projektiranje, svetovanje in druge storitve, d.o.o.
Razgledna pot 2c, 6280 Ankaran


naziv:	ime in priimek:	ident. št.
VP:	Jure Bergoč, u.d.i.g.	G-2082
PI-G:	Jure Bergoč, u.d.i.g.	G-2082
PI-P:	Jure Bergoč, u.d.i.g.	P-0116
obdelovalec:	Jure Bergoč, u.d.i.g.	

investitor: DRSI Direkcija RS za infrastrukturo

objekt: Regionalna cesta R2-406, odsek 1407 "Križ. Moretini-Lazaret" od km 2.240 do km 2.910 Jadranska c. od priklj. Železniške c. do Sončnega parka


faza:	št. projekta:	št. načrta:	opis risbe:
PZI	04-2022	04-2022/C	Karakteristični prečni profili
datum:	merilo:	št. priloge:	del risbe:
december 2022	1:50	3.10.1.	Krožno križišče Sončni park
št. odseka:	arhivska št.:	faza/objekt:	šifra risbe:
1407.	0031.00.	004.2101.	G.131.1

prostor za črtno kodo arhiva:

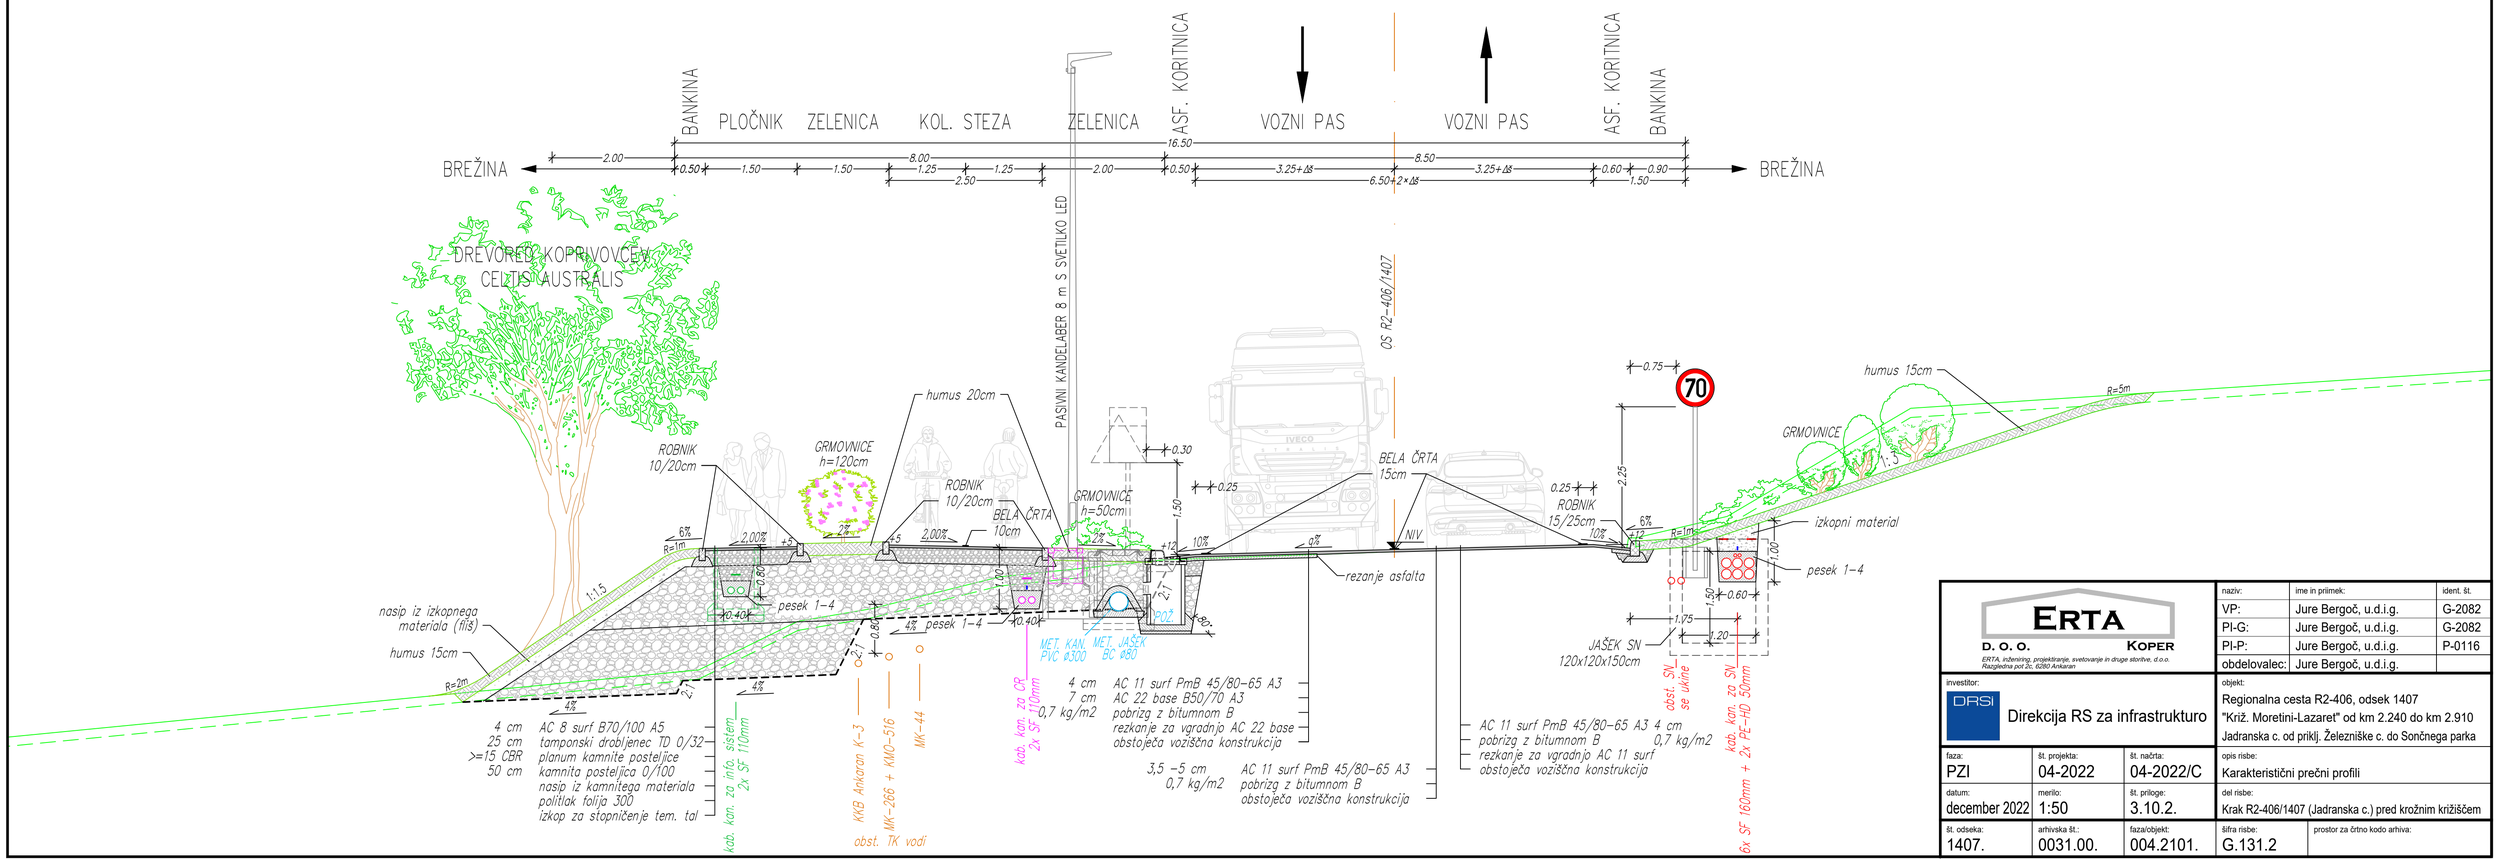


ERTA D. O. O. KOPER	naziv:	ime in priimek:	ident. št.
ERTA, inženiring, projektiranje, svetovanje in druge storitve, d.o.o. Razgledna pot 2c, 6280 Ankaran	VP:	Jure Bergoč, u.d.i.g.	G-2082
	PI-G:	Jure Bergoč, u.d.i.g.	G-2082
	PI-P:	Jure Bergoč, u.d.i.g.	P-0116
	obdelovalec:	Jure Bergoč, u.d.i.g.	

investitor: DRSI Direkcija RS za infrastrukturo	objekt: Regionalna cesta R2-406, odsek 1407 "Križ. Moretini-Lazaret" od km 2.240 do km 2.910 Jadranska c. od prikl. Železniške c. do Sončnega parka		
faza: PZI	št. projekta: 04-2022	št. načrta: 04-2022/C	opis risbe: Karakteristični prečni profili
datum: december 2022	merilo: 1:50	št. priloge: 3.10.2.	del risbe: Krak R2-406/1407 (Jadranska c.) pred krožnim križiščem
št. odseka: 1407.	arhivska št.: 0031.00.	faza/objekt: 004.2101.	šifra risbe: G.131.2
			prostor za črtno kodo arhiva:

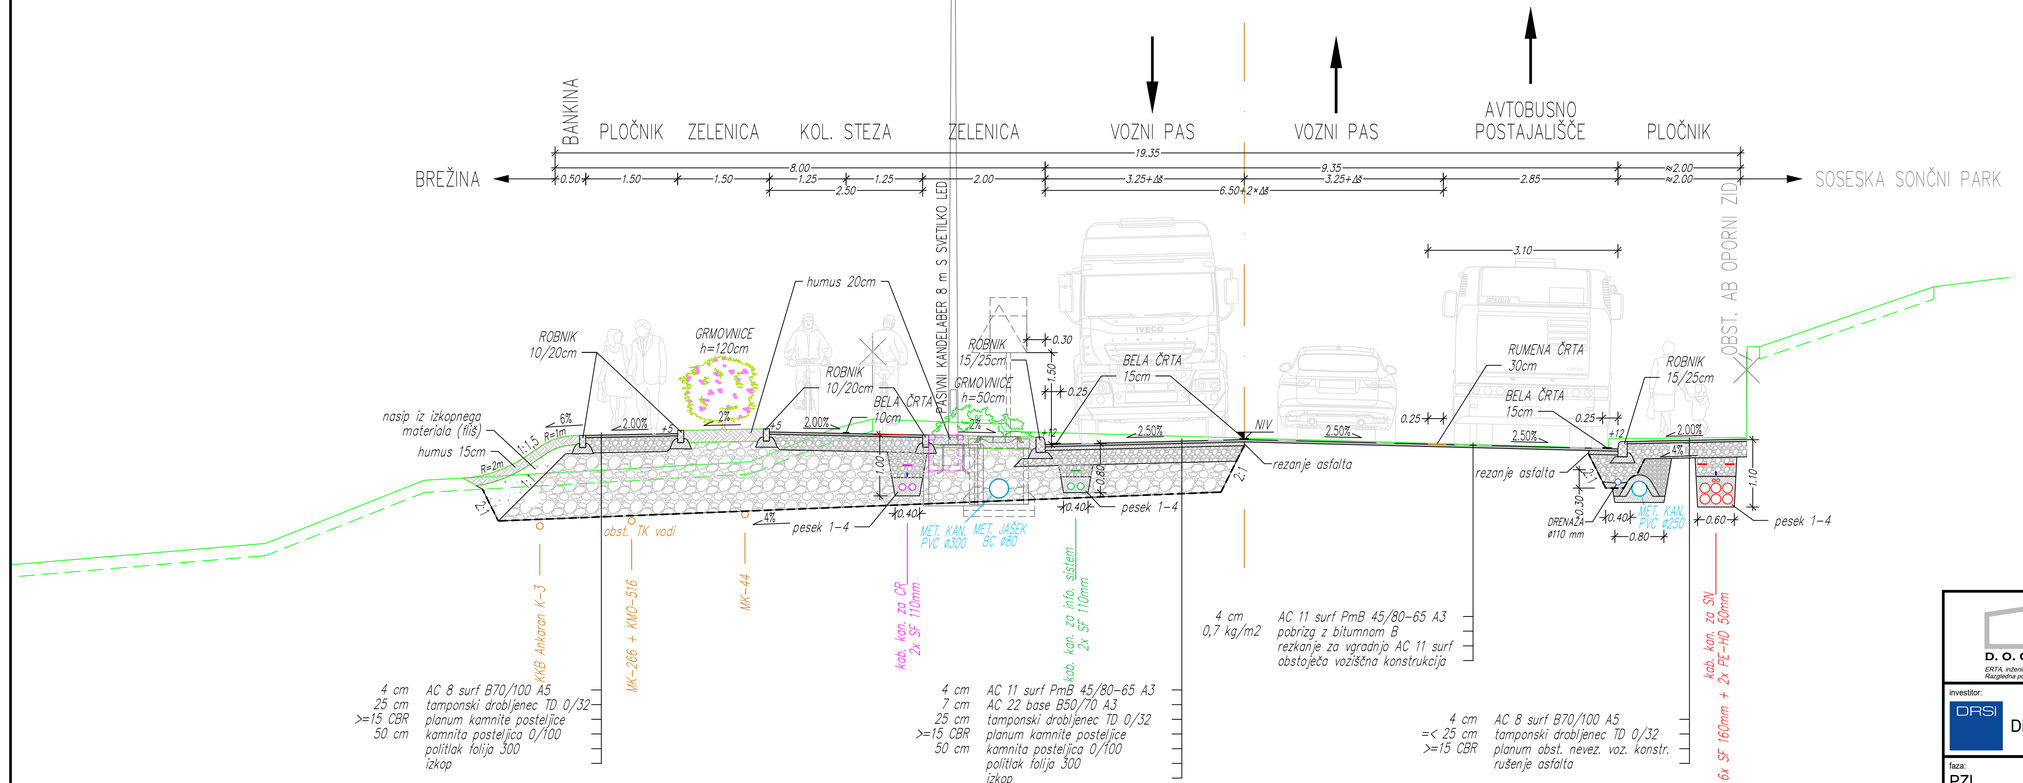

ERTA D. O. O. KOPER ERTA, inženiring, projektiranje, svetovanje in druge storitve, d.o.o. Razglednа pot 2c, 6280 Ankaran		
naziv:	ime in priimek:	ident. št.
VP:	Jure Bergoč, u.d.i.g.	G-2082
PI-G:	Jure Bergoč, u.d.i.g.	G-2082
PI-P:	Jure Bergoč, u.d.i.g.	P-0116
obdelovalec:	Jure Bergoč, u.d.i.g.	

investitor: DRSI Direkcija RS za infrastrukturo			objekt: Regionalna cesta R2-406, odsek 1407 "Križ. Moretini-Lazaret" od km 2.240 do km 2.910 Jadranska c. od priklj. Železniške c. do Sončnega parka
faza: PZI	št. projekta: 04-2022	št. načrta: 04-2022/C	opis risbe: Karakteristični prečni profili
datum: december 2022	merilo: 1:50	št. priloge: 3.10.3.	del risbe: Krak R2-406/1407 (Jadranska c.) po krožnem križišču
št. odseka: 1407.	arhivska št.: 0031.00.	faza/objekt: 004.2101.	šifra risbe: G.131.3
			prostor za črtno kodo arhiva:

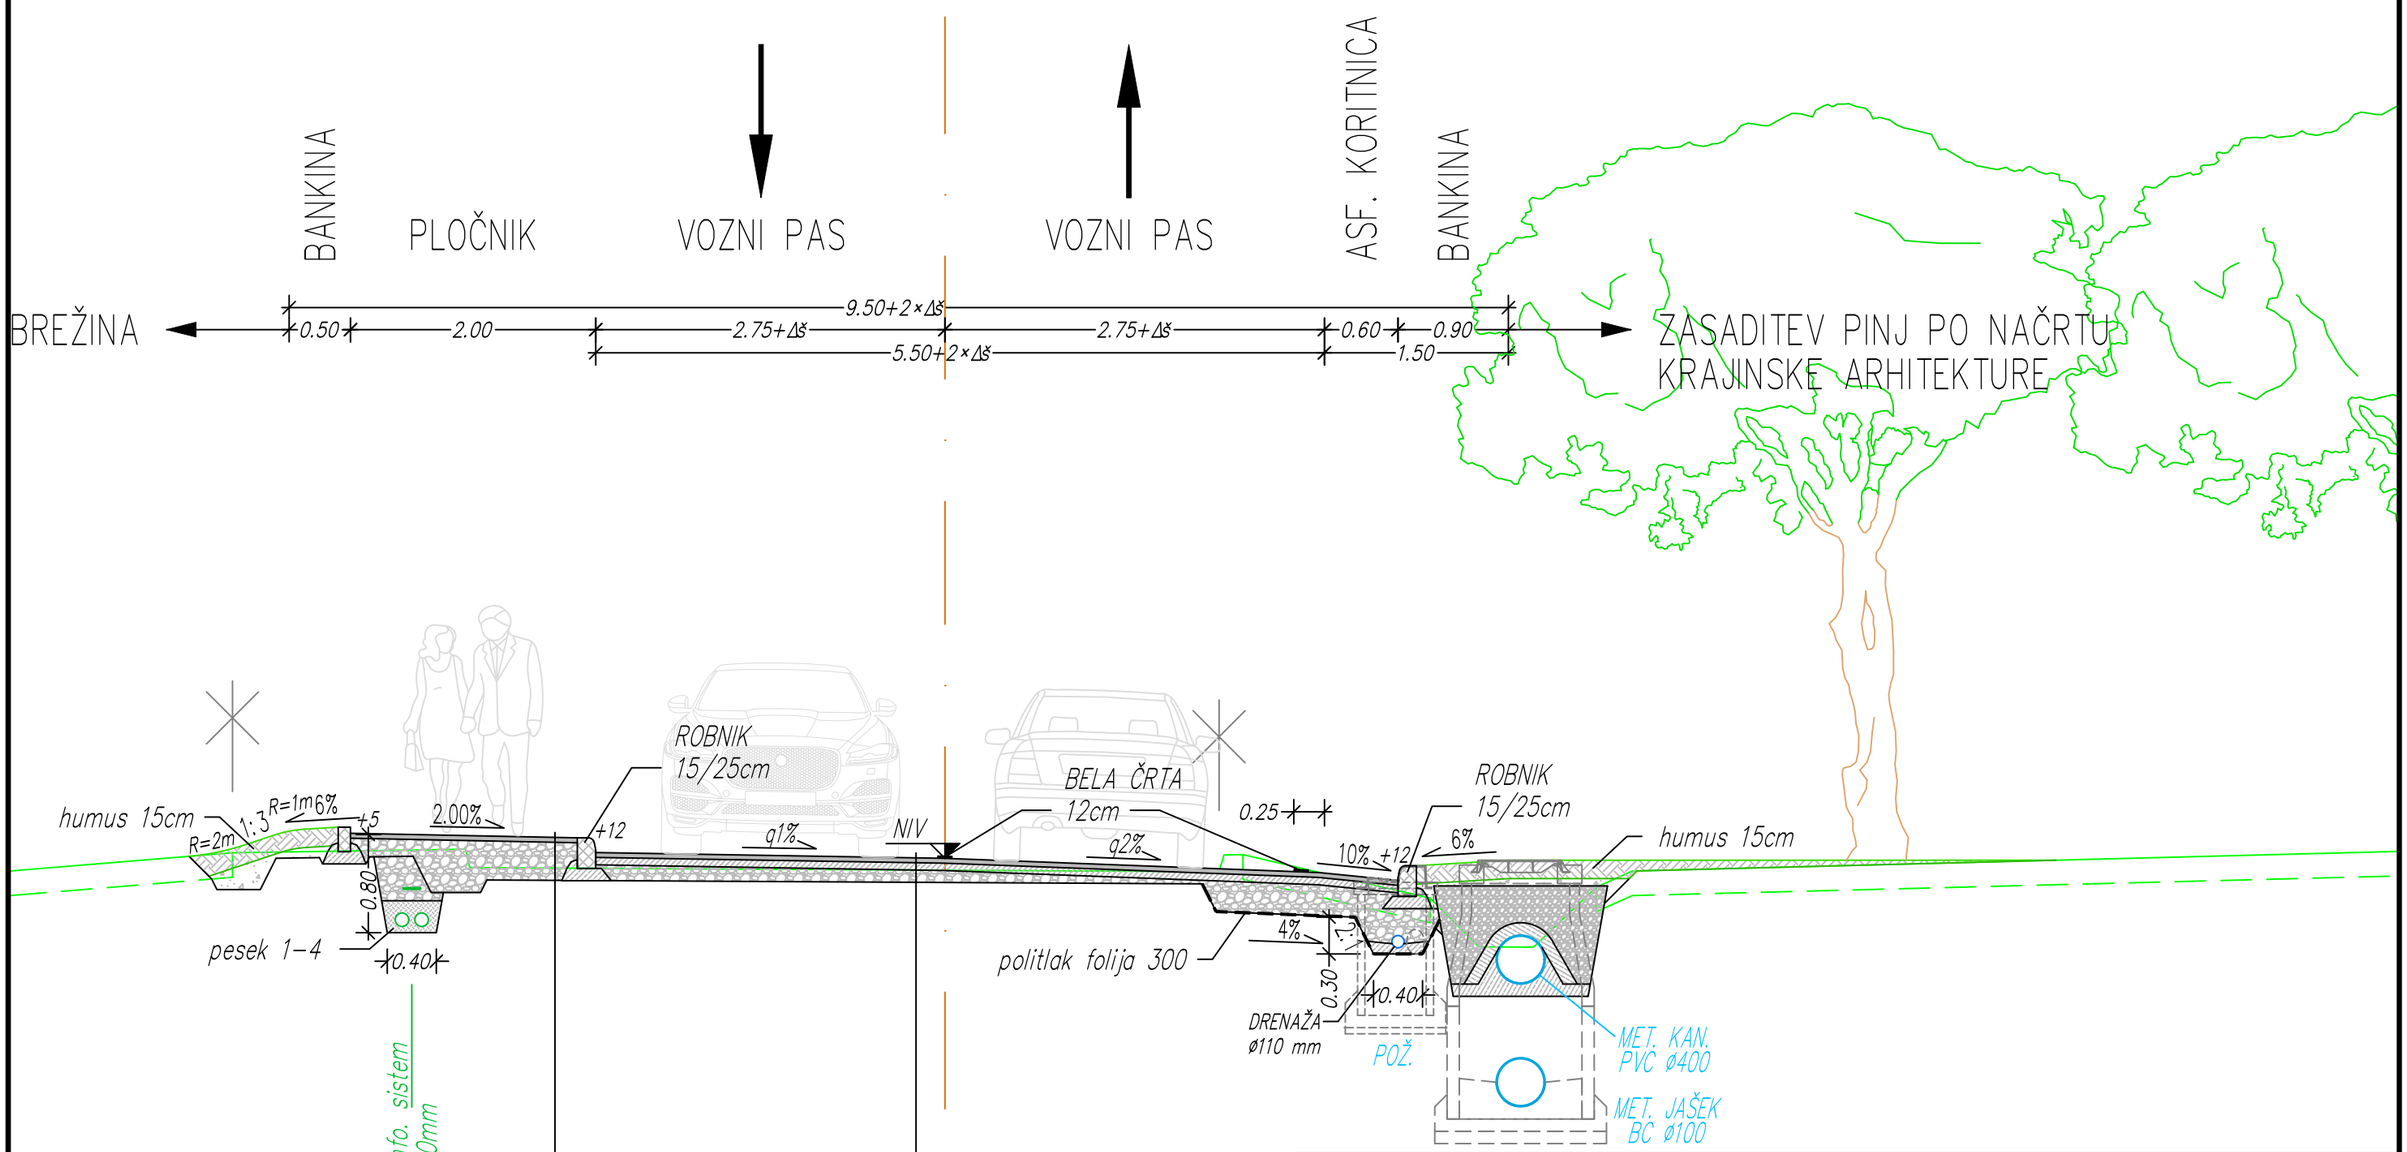

ERTA
D. O. O. KOPER
ERTA, inženiring, projektiranje, svetovanje in druge storitve, d.o.o.
Razgledna pot 2c, 6280 Ankaran


naziv:	ime in priimek:	ident. št.
VP:	Jure Bergoč, u.d.i.g.	G-2082
PI-G:	Jure Bergoč, u.d.i.g.	G-2082
PI-P:	Jure Bergoč, u.d.i.g.	P-0116
obdelovalec:	Jure Bergoč, u.d.i.g.	

investitor:
DRSi Direkcija RS za infrastrukturo

objekt:
Regionalna cesta R2-406, odsek 1407
"Križ. Moretini-Lazaret" od km 2.240 do km 2.910
Jadranska c. od priklj. Železniške c. do Sončnega parka

faza:	št. projekta:	št. načrta:	opis risbe:
PZI	04-2022	04-2022/C	Karakteristični prečni profili
datum:	merilo:	št. priloge:	del risbe:
december 2022	1:50	3.10.4.	Krak JP 678941 (Priključek Rožnik 2 na krožno križišče)

št. odseka:	arhivska št.:	faza/objekt:	šifra risbe:	prostor za črtno kodo arhiva:
1407.	0031.00.	004.2101.	G.131.4	

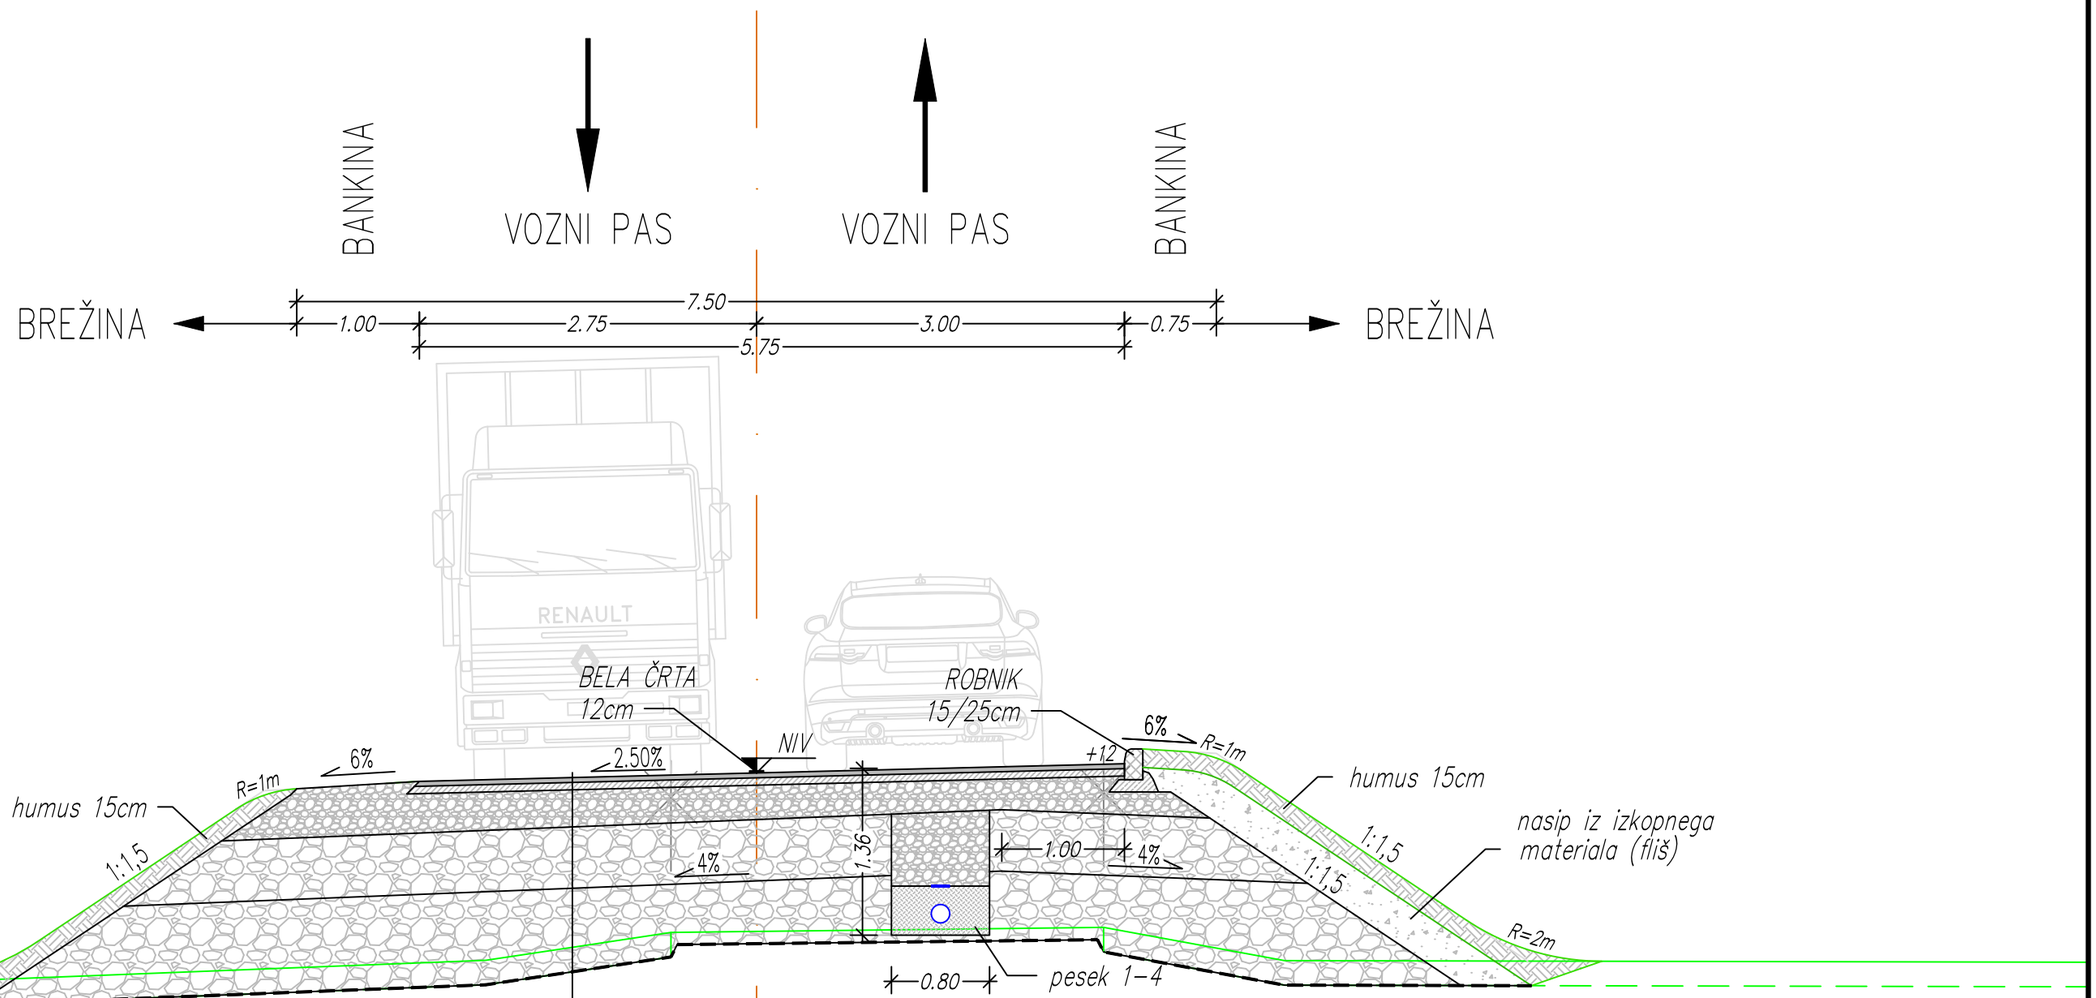

4 cm AC 11 surf B50/70, A3
6 cm AC 22 base B50/70 A3
25 cm tamponski drobljenec TD 0/32
>=15 CBR planum kamnite posteljice
50 cm kamnita posteljica 0/100
nasip iz kamnitega materiala
politlak folija 300
rušenje asfalta ali izkop humusa

vodovod
NL DN 150 mm

ERTA D. O. O. KOPER
ERTA, inženiring, projektiranje, svetovanje in druge storitve, d.o.o.
Razgledna pot 2c, 6280 Ankaran

naziv:	ime in priimek:	ident. št.
VP:	Jure Bergoč, u.d.i.g.	G-2082
PI-G:	Jure Bergoč, u.d.i.g.	G-2082
PI-P:	Jure Bergoč, u.d.i.g.	P-0116
obdelovalec:	Jure Bergoč, u.d.i.g.	

investitor:
DRSi Direkcija RS za infrastrukturo

objekt:
Regionalna cesta R2-406, odsek 1407
"Križ. Moretini-Lazaret" od km 2.240 do km 2.910
Jadranska c. od priklj. Železniške c. do Sončnega parka

faza:	št. projekta:	št. načrta:	opis risbe:	
PZI	04-2022	04-2022/C	Karakteristični prečni profili	
datum:	merilo:	št. priloge:	del risbe:	
december 2022	1:50	3.10.5.	Krak JP 680671 (Priključek Slo. pomorščaki na krožno križišče)	
št. odseka:	arhivska št.:	faza/objekt:	šifra risbe:	prostor za črtno kodo arhiva:
1407.	0031.00.	004.2101.	G.131.5	