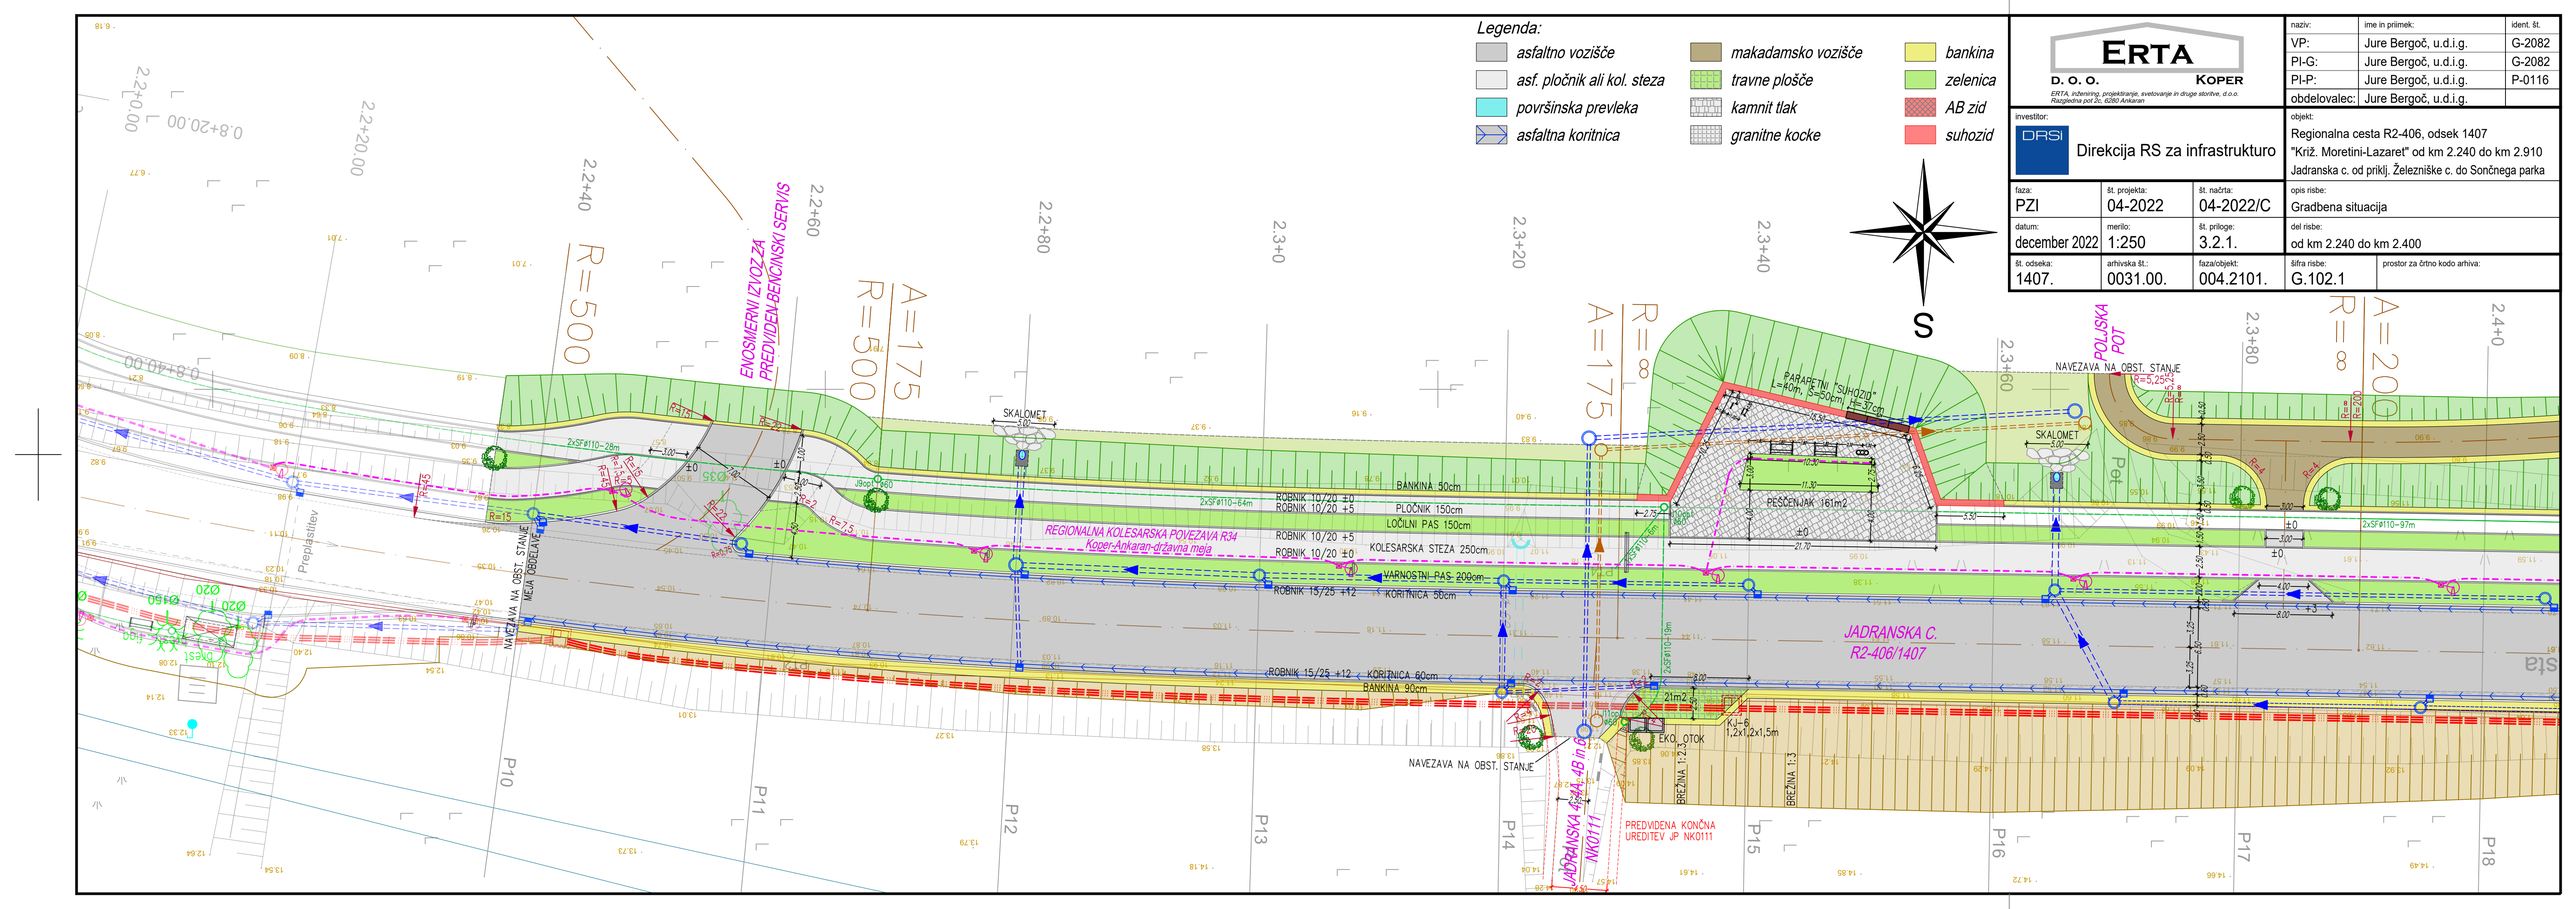



ERTA D. O. O. KOPER
ERTA, inženiring, projektiranje, svetovanje in druge storitve, d.o.o.
Razglednja pot 2c, 6280 Ankaran

naziv:	ime in priimek:	ident. št.
VP:	Jure Bergoč, u.d.i.g.	G-2082
PI-G:	Jure Bergoč, u.d.i.g.	G-2082
PI-P:	Jure Bergoč, u.d.i.g.	P-0116
obdelovalec:	Jure Bergoč, u.d.i.g.	

investitor:
DRSI Direkcija RS za infrastrukturo

objekt:
Regionalna cesta R2-406, odsek 1407
"Križ. Moretini-Lazaret" od km 2.240 do km 2.910
Jadranska c. od priklj. Železniške c. do Sončnega parka

faza:	št. projekta:	št. načrta:	opis risbe:
PZI	04-2022	04-2022/C	Gradbena situacija
datum:	merilo:	št. priloge:	del risbe:
december 2022	1:250	3.2.1.	od km 2.240 do km 2.400
št. odseka:	arhivska št.:	faza/objekt:	šifra risbe: / prostor za črtno kodo arhiva:
1407.	0031.00.	004.2101.	G.102.1

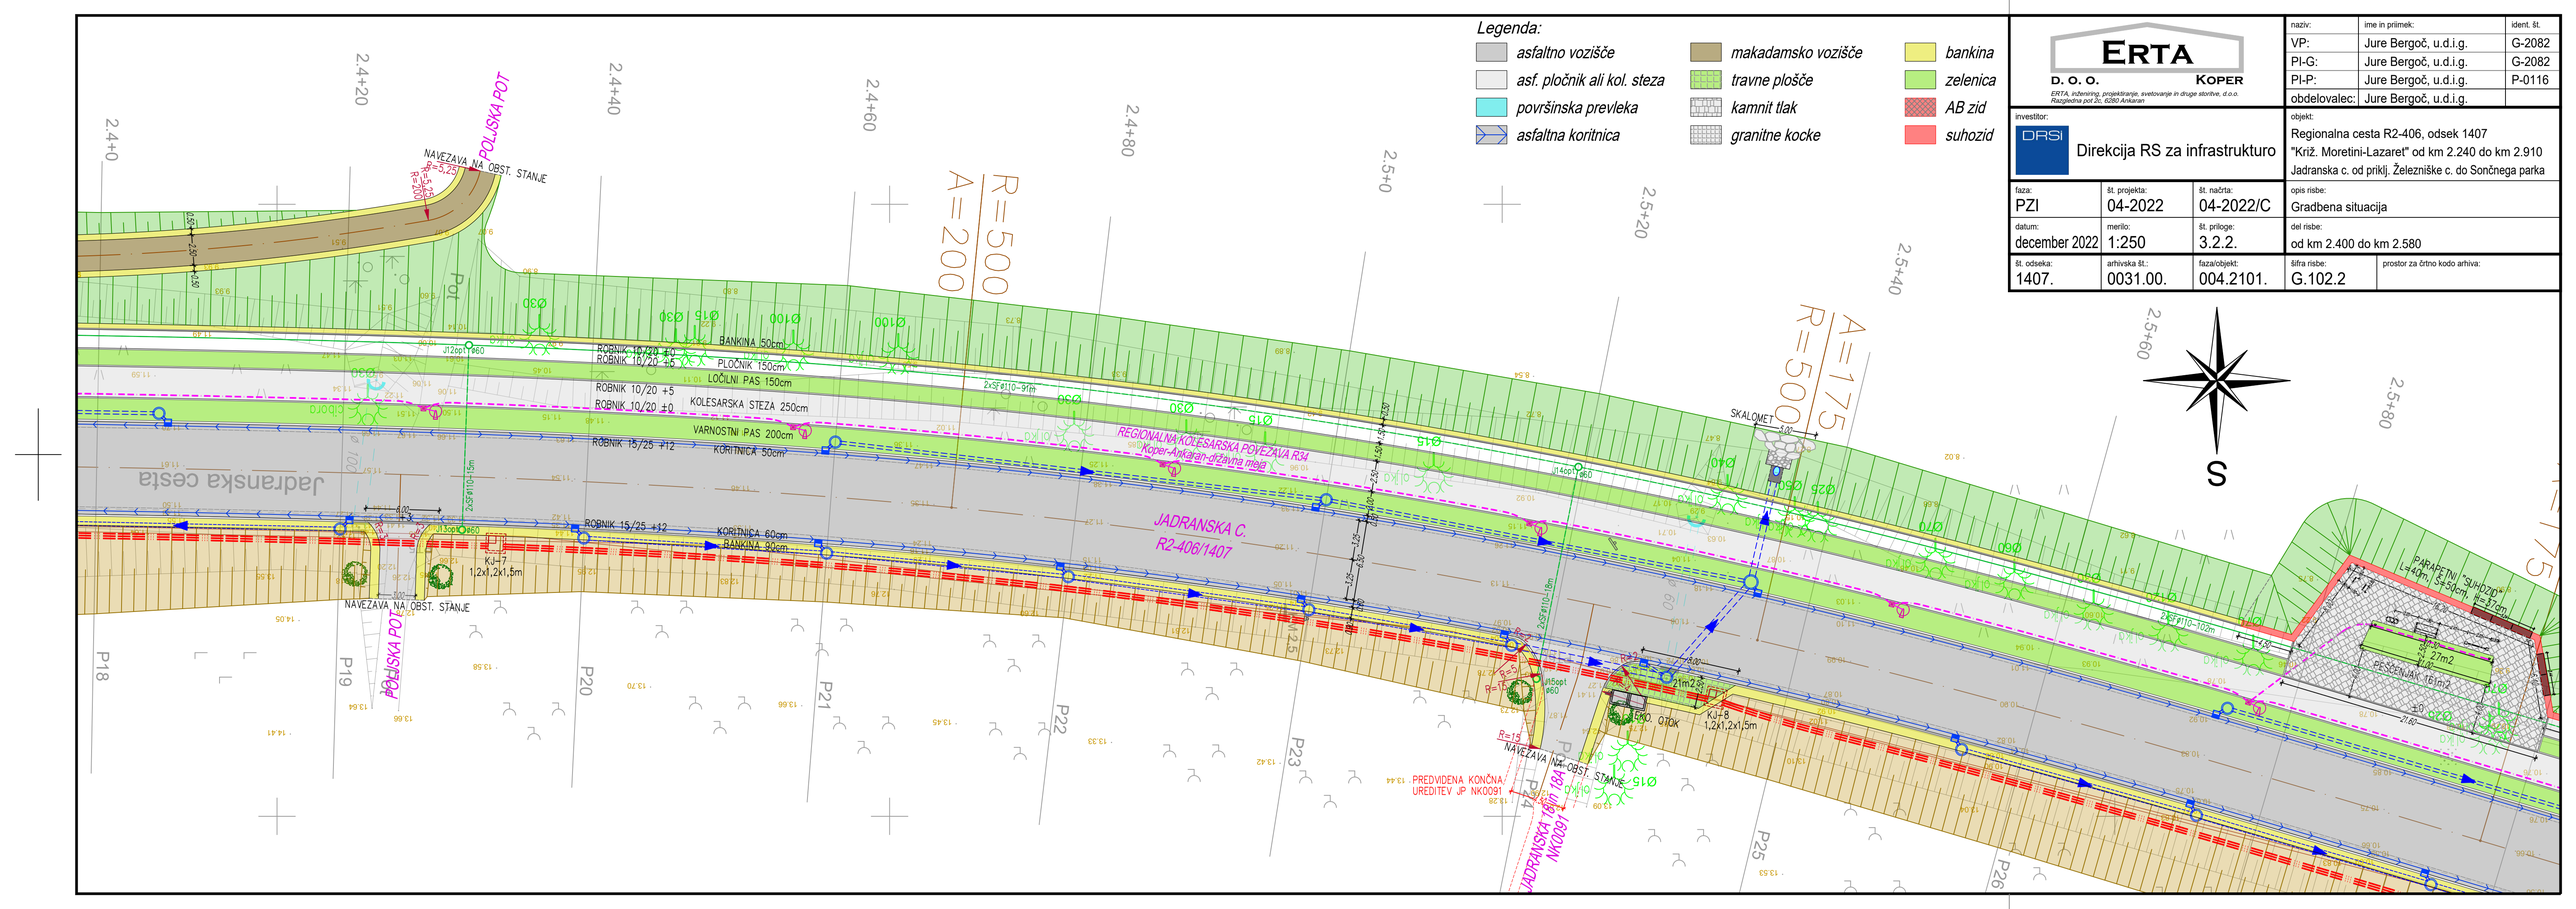


ERTA D. O. O. KOPER
ERTA, inženiring, projektiranje, svetovanje in druge storitve, d.o.o.
Razglednja pot 2c, 6280 Ankaran

naziv:	ime in priimek:	ident. št.
VP:	Jure Bergoč, u.d.i.g.	G-2082
PI-G:	Jure Bergoč, u.d.i.g.	G-2082
PI-P:	Jure Bergoč, u.d.i.g.	P-0116
obdelovalec:	Jure Bergoč, u.d.i.g.	

investitor:
DRSI Direkcija RS za infrastrukturo

objekt:
Regionalna cesta R2-406, odsek 1407
"Križ. Moretini-Lazaret" od km 2.240 do km 2.910
Jadranska c. od priklj. Železniške c. do Sončnega parka

faza:	št. projekta:	št. načrta:	opis risbe:	
PZI	04-2022	04-2022/C	Gradbena situacija	
datum:	merilo:	št. priloge:	del risbe:	
december 2022	1:250	3.2.2.	od km 2.400 do km 2.580	
št. odseka:	arhivska št.:	faza/objekt:	šifra risbe:	prostor za črtno kodo arhiva:
1407.	0031.00.	004.2101.	G.102.2	

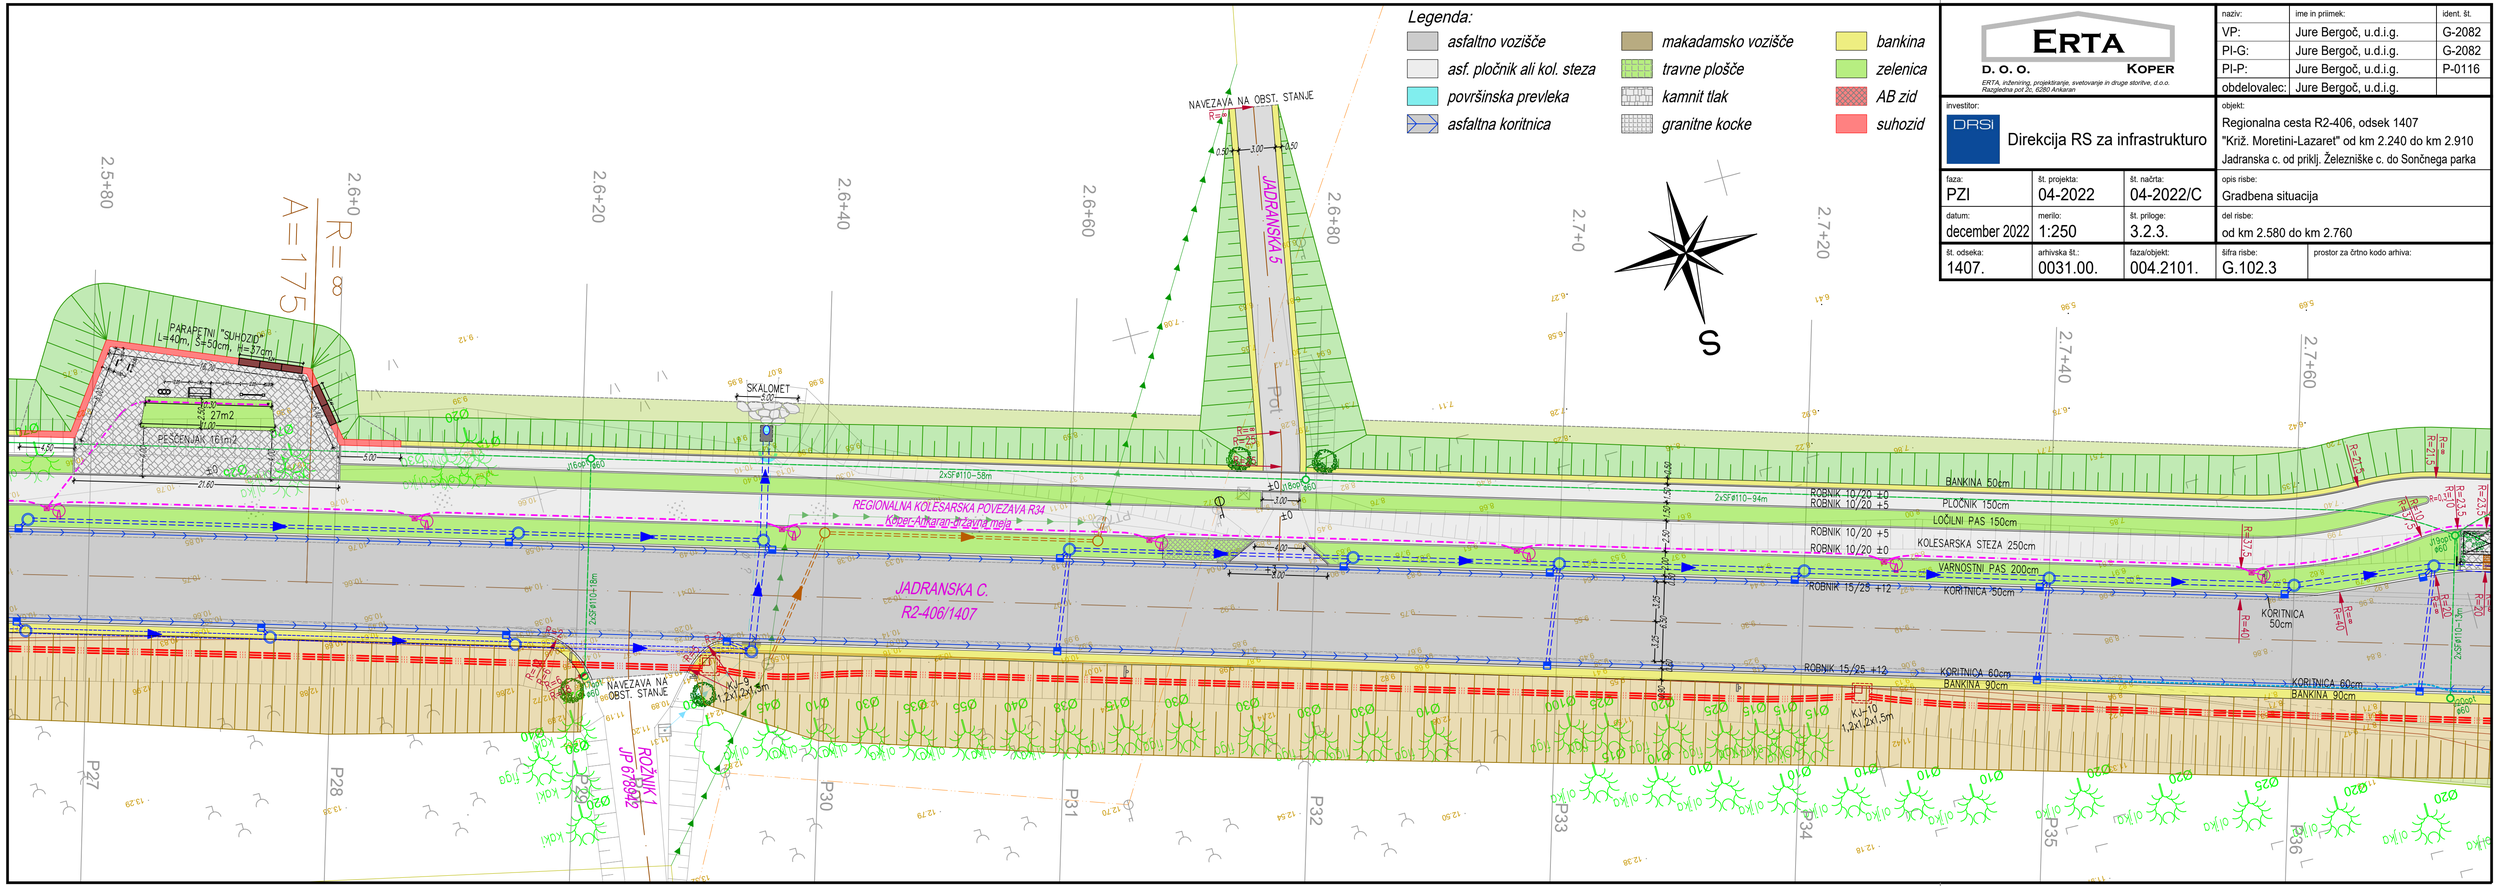

ERTA D. O. O. KOPER
ERTA, inženiring, projektiranje, svetovanje in druge storitve, d.o.o.
Razgledna pot 2c, 6280 Ankaran

naziv:	ime in priimek:	ident. št.
VP:	Jure Bergoč, u.d.i.g.	G-2082
PI-G:	Jure Bergoč, u.d.i.g.	G-2082
PI-P:	Jure Bergoč, u.d.i.g.	P-0116
obdelovalec:	Jure Bergoč, u.d.i.g.	

investitor:
DRSI Direkcija RS za infrastrukturo

objekt:
Regionalna cesta R2-406, odsek 1407
"Križ. Moretini-Lazaret" od km 2.240 do km 2.910
Jadranska c. od priklj. Železniške c. do Sončnega parka

faza:	št. projekta:	št. načrta:	opis risbe:	
PZI	04-2022	04-2022/C	Gradbena situacija	
datum:	merilo:	št. priloge:	del risbe:	
december 2022	1:250	3.2.3.	od km 2.580 do km 2.760	
št. odseka:	arhivska št.:	faza/objekt:	šifra risbe:	prostor za črtno kodo arhiva:
1407.	0031.00.	004.2101.	G.102.3	

navezava na DGD načrt
"Most proti staremu črpališču na AOK"
(izdelal GIRI d.o.o., št. proj. 11-648-3/2/17)

KROŽNO KRIŽIŠČE SONČNI PARK

JADRANSKA C. R2-406/1407

ROŽNIK 2 JP 678941

SLO. POMORŠČAKI JP 680671

REG. KOLESARSKA POVEZAVA R34 Koper-Ankaran-državna meja

MEJA OBDELAVE

MEJA OBDELAVE NAVEZAVA NA OBST. STANJE

S

Legenda:

- *asfaltno vozišče*
- *asf. pločnik ali kol. steza*
- *površinska prevleka*
- *asfaltna koritnica*
- *makadamsko vozišče*
- *travne plošče*
- *kamnit tlak*
- *granitne kocke*
- *bankina*
- *zelenica*
- *AB zid*
- *suhozid*
- *TTVS rebraste plošče*
- *TTVS čepaste plošče*

ERTA
D. O. O. KOPER
ERTA, inženiring, projektiranje, svetovanje in druge storitve, d.o.o. Razgledna pot 2c, 6280 Ankaran

investitor:
DRSI Direkcija RS za infrastrukturo

faza:	št. projekta:	št. načrta:
PZI	04-2022	04-2022/C
datum:	merilo:	št. priloge:
december 2022	1:250	3.2.4.

naziv:	ime in priimek:	ident. št.
VP:	Jure Bergoč, u.d.i.g.	G-2082
PI-G:	Jure Bergoč, u.d.i.g.	G-2082
PI-P:	Jure Bergoč, u.d.i.g.	P-0116
obdelovalec:	Jure Bergoč, u.d.i.g.	

objekt:
Regionalna cesta R2-406, odsek 1407
"Križ. Moretini-Lazaret" od km 2.240 do km 2.910
Jadranska c. od priklj. Železniške c. do Sončnega parka

opis risbe:
Gradbena situacija

del risbe:
od km 2.760 do km 2.910

št. odseka:	arhivska št.:	faza/objekt:	šifra risbe:	prostor za črtno kodo arhiva:
1407.	0031.00.	004.2101.	G.102.4	