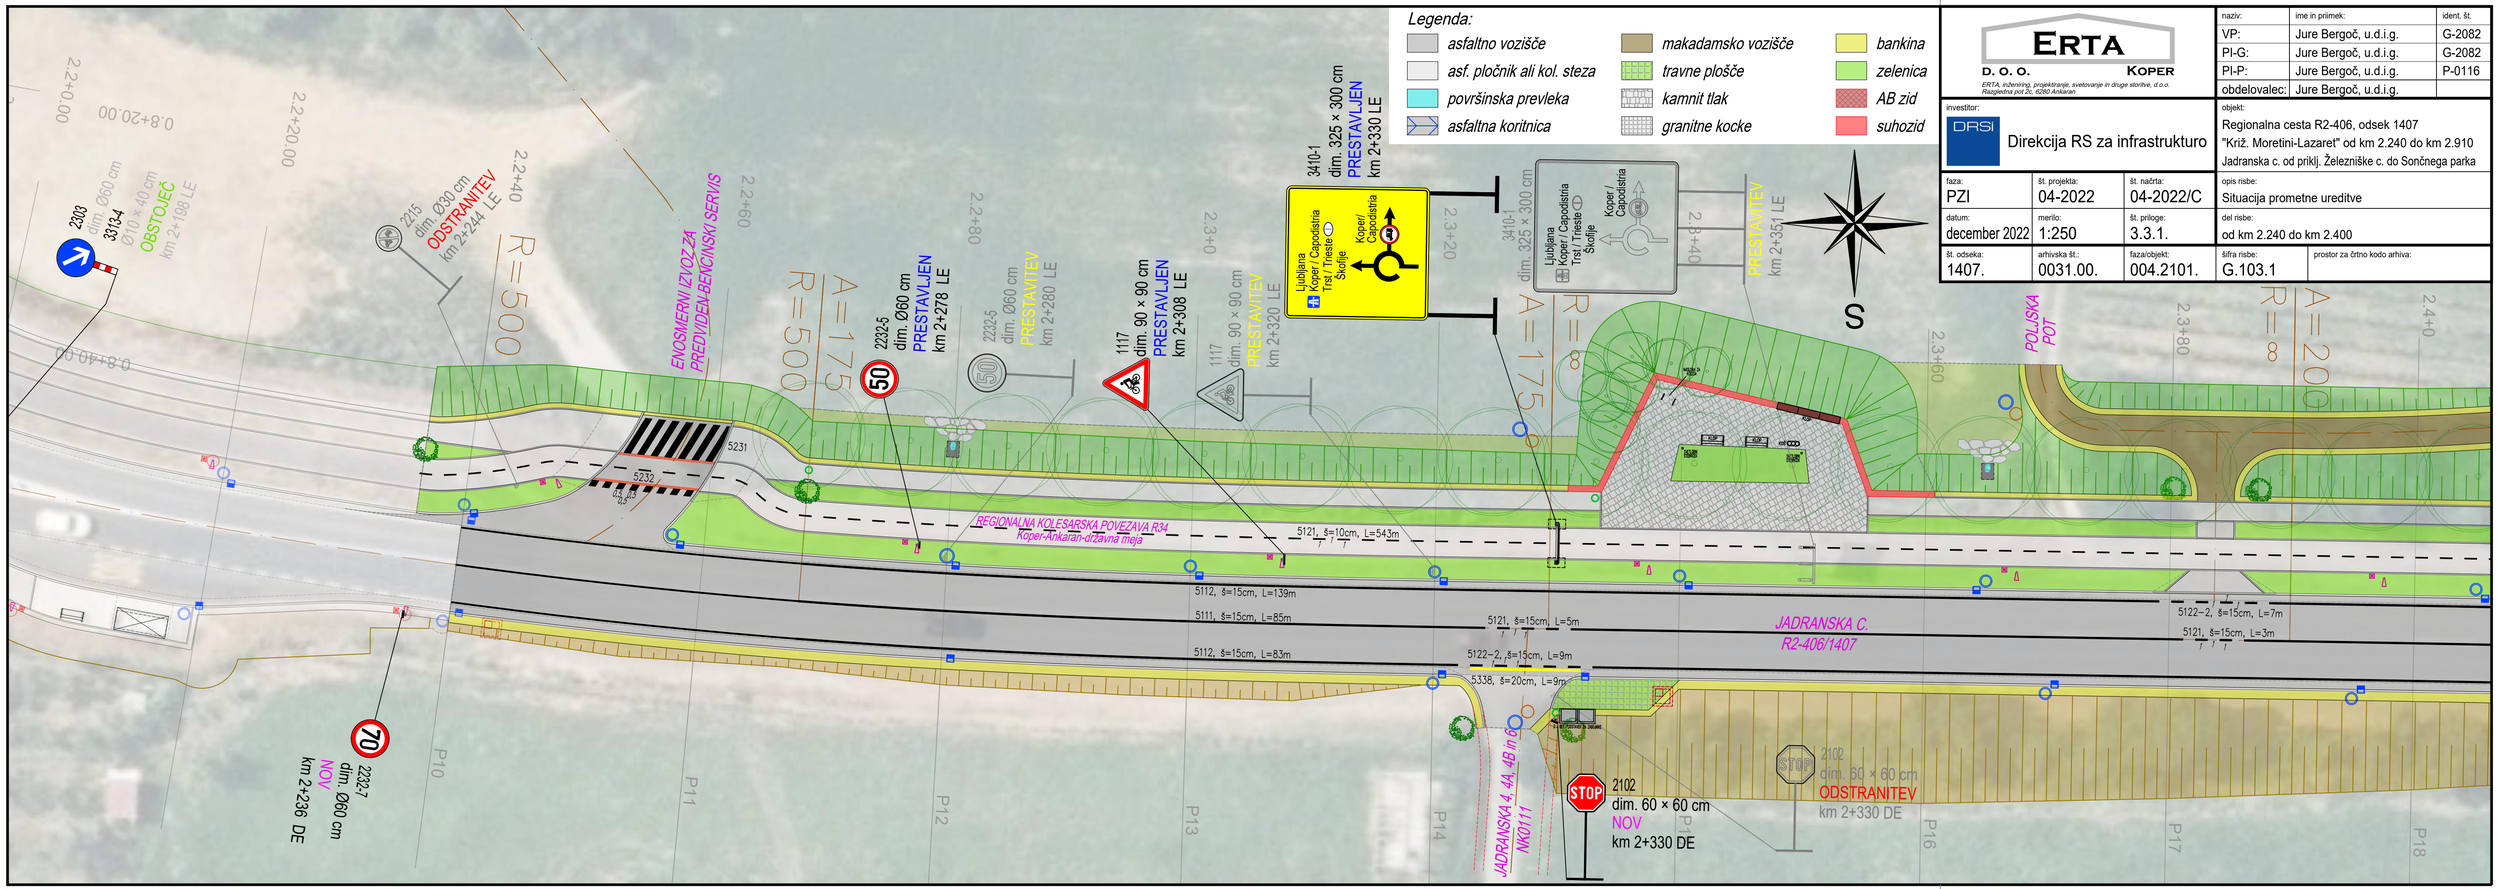



ERTA D. O. O. KOPER
ERTA, inženiring, projektiranje, svetovanje in druge storitve, d.o.o.
Razgledna pot 2c, 6280 Ankaran

naziv:	ime in priimek:	ident. št.
VP:	Jure Bergoč, u.d.i.g.	G-2082
PI-G:	Jure Bergoč, u.d.i.g.	G-2082
PI-P:	Jure Bergoč, u.d.i.g.	P-0116
obdelovalec:	Jure Bergoč, u.d.i.g.	

investitor:
DRSI Direkcija RS za infrastrukturo

objekt:
Regionalna cesta R2-406, odsek 1407
"Križ. Moretini-Lazaret" od km 2.240 do km 2.910
Jadranska c. od priklj. Železniške c. do Sončnega parka

faza:	št. projekta:	št. načrta:	opis risbe:	
PZI	04-2022	04-2022/C	Situacija prometne ureditve	
datum:	merilo:	št. priloge:	del risbe:	
december 2022	1:250	3.3.1.	od km 2.240 do km 2.400	
št. odseka:	arhivska št.:	faza/objekt:	šifra risbe:	prostor za črtno kodo arhiva:
1407.	0031.00.	004.2101.	G.103.1	

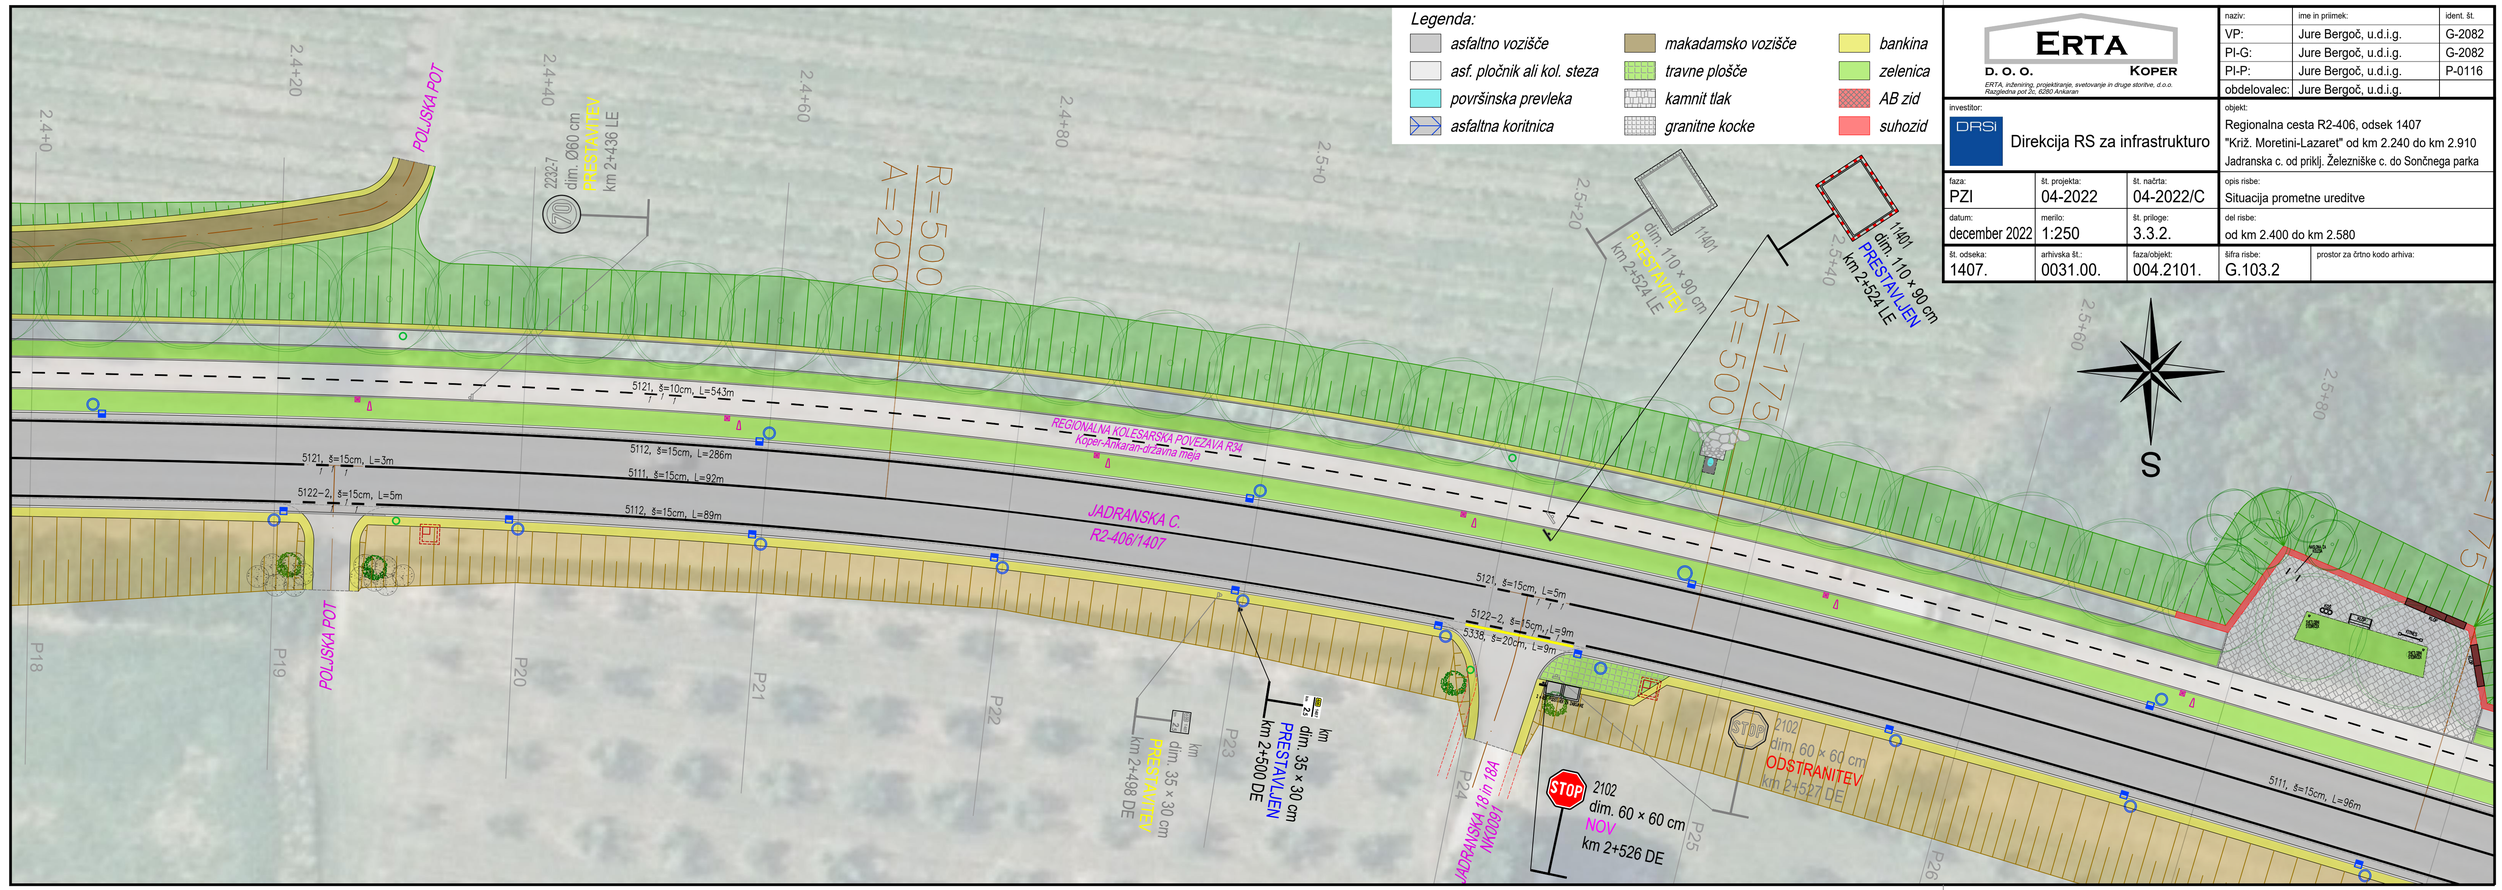


ERTA
D. O. O. KOPER
ERTA, inženiring, projektiranje, svetovanje in druge storitve, d.o.o.
Razgledna pot 2c, 6280 Ankaran


naziv:	ime in priimek:	ident. št.
VP:	Jure Bergoč, u.d.i.g.	G-2082
PI-G:	Jure Bergoč, u.d.i.g.	G-2082
PI-P:	Jure Bergoč, u.d.i.g.	P-0116
obdelovalec:	Jure Bergoč, u.d.i.g.	

investitor:
DRSI Direkcija RS za infrastrukturo

objekt:
Regionalna cesta R2-406, odsek 1407
"Križ. Moretini-Lazaret" od km 2.240 do km 2.910
Jadranska c. od priklj. Železniške c. do Sončnega parka

faza:	št. projekta:	št. načrta:	opis risbe:	
PZI	04-2022	04-2022/C	Situacija prometne ureditve	
datum:	merilo:	št. priloge:	del risbe:	
december 2022	1:250	3.3.2.	od km 2.400 do km 2.580	
št. odseka:	arhivska št.:	faza/objekt:	šifra risbe:	prostor za črtno kodo arhiva:
1407.	0031.00.	004.2101.	G.103.2	

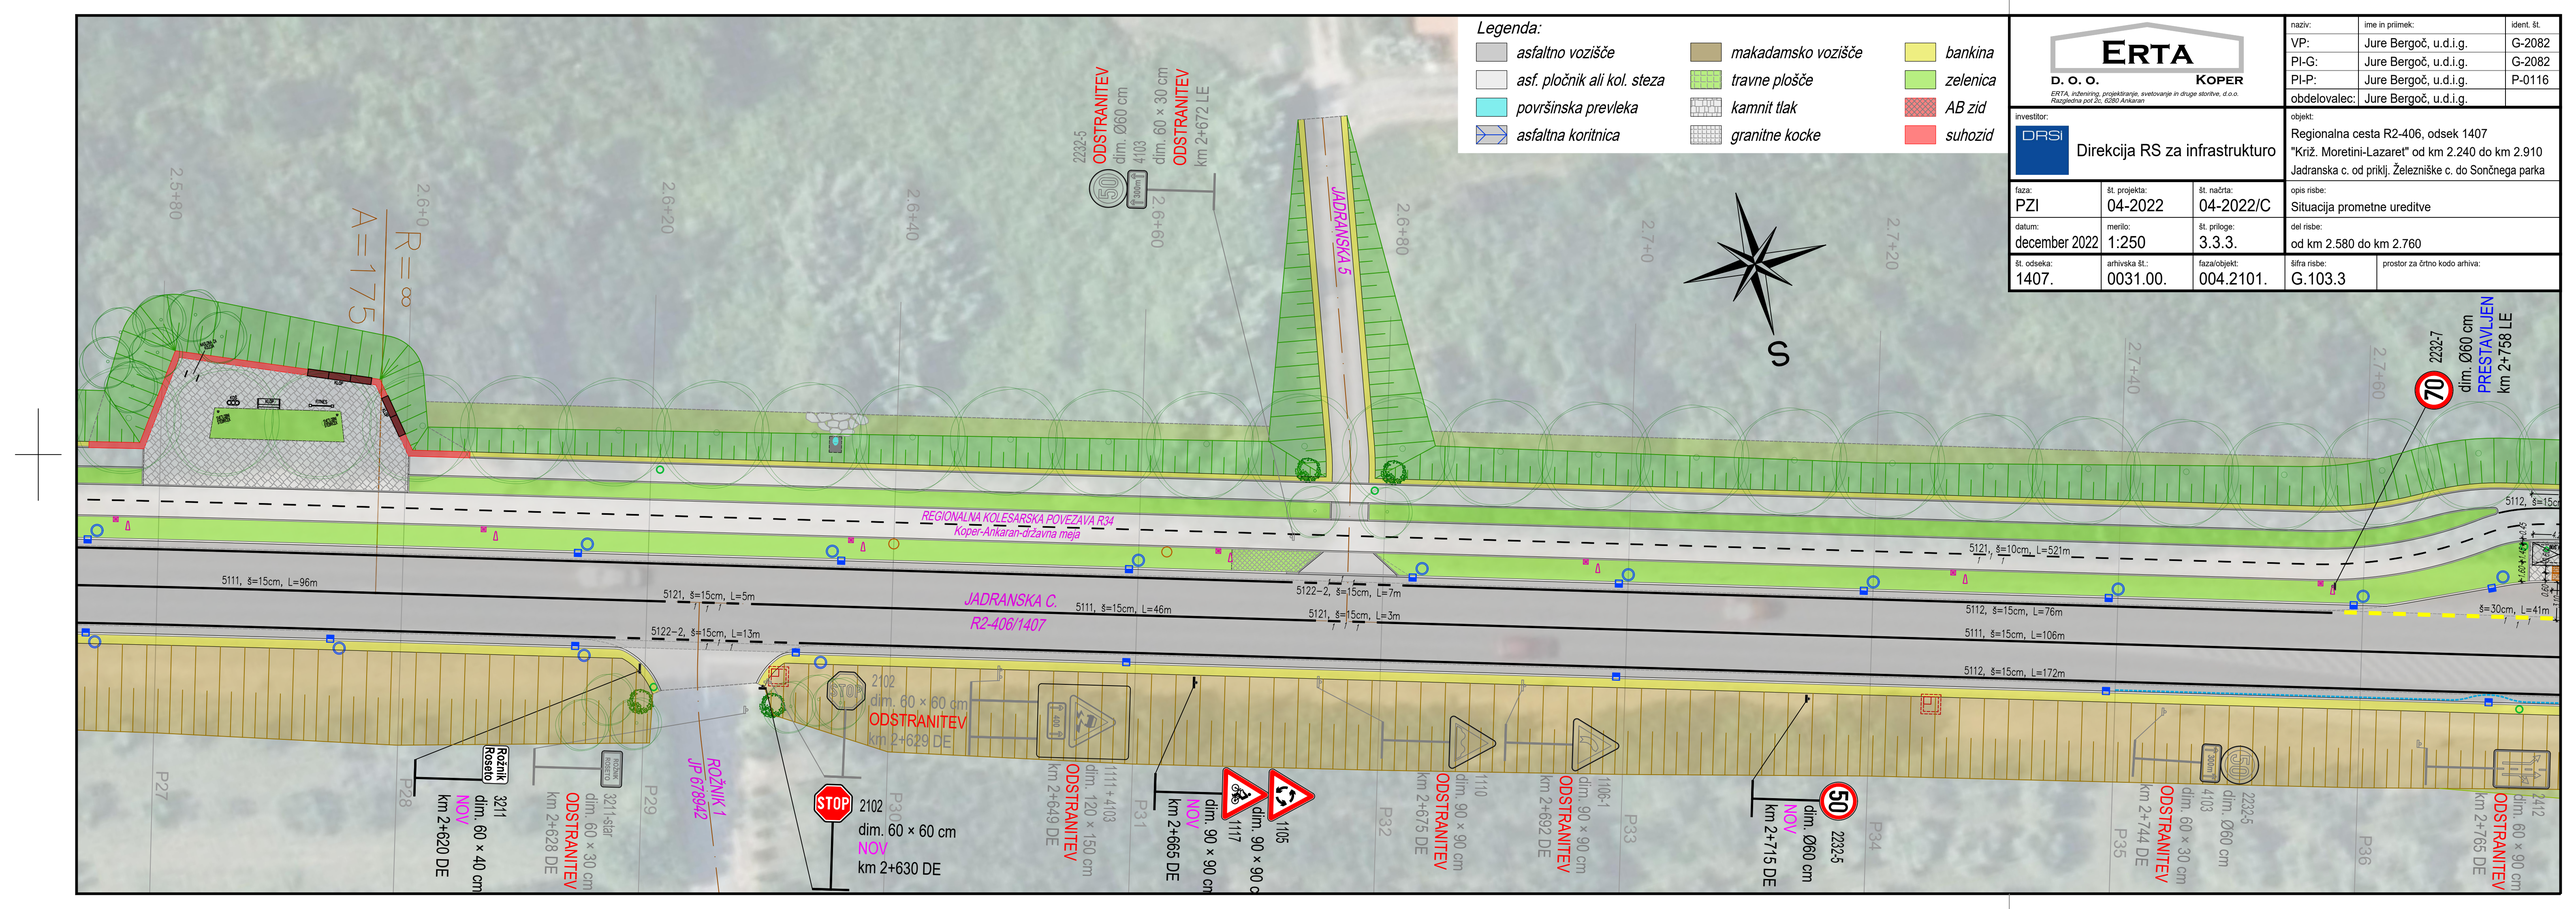
Legenda:
asfaltno vozišče
asf. pločnik ali kol. steza
površinska prevleka
asfaltna koritnica
makadamsko vozišče
travne plošče
kamnit tlak
granitne kocke
bankina
zelenica
AB zid
suhozid
ERTA
D. O. O. KOPER
ERTA, inženiring, projektiranje, svetovanje in druge storitve, d.o.o.
Razglednа pot 2c, 6280 Ankaran
naziv: | ime in priimek: | ident. št.
VP: | Jure Bergoč, u.d.i.g. | G-2082
PI-G: | Jure Bergoč, u.d.i.g. | G-2082
PI-P: | Jure Bergoč, u.d.i.g. | P-0116
obdelovalec: | Jure Bergoč, u.d.i.g.
investitor:
DRSI
Direkcija RS za infrastrukturo
objekt:
Regionalna cesta R2-406, odsek 1407
"Križ. Moretini-Lazaret" od km 2.240 do km 2.910
Jadranska c. od priklj. Železniške c. do Sončnega parka
faza: PZI
št. projekta: 04-2022
št. načrta: 04-2022/C
opis risbe: Situacija prometne ureditve
datum: december 2022
merilo: 1:250
št. priloge: 3.3.3.
del risbe: od km 2.580 do km 2.760
št. odseka: 1407.
arhivska št.: 0031.00.
faza/objekt: 004.2101.
šifra risbe: G.103.3
prostor za črtno kodo arhiva:
JADRANSKA 5
JADRANSKA C.
R2-406/1407
REGIONALNA KOLESARSKA POVEZAVA R34
Koper-Ankaran-državna meja
ROŽNIK 1
JP 678942
S
2.5+80
2.6+0
2.6+20
2.6+40
2.6+60
2.6+80
2.7+0
2.7+20
2.7+40
2.7+60
R = ∞
A = 175
2222-5 ODSTRANITEV dim. Ø60 cm km 2+672 LE
2222-5 ODSTRANITEV dim. 30 × 60 cm km 2+672 LE
2232-7 70 dim. Ø60 cm PRESTAVLJEN km 2+758 LE
5111, š=15cm, L=96m
5121, š=15cm, L=5m
5122-2, š=15cm, L=13m
5111, š=15cm, L=46m
5122-2, š=15cm, L=7m
5121, š=15cm, L=3m
5121, š=10cm, L=521m
5112, š=15cm, L=76m
5111, š=15cm, L=106m
5112, š=15cm, L=172m
5112, š=15cm
š=30cm, L=41m
2102 dim. 60 × 60 cm ODSTRANITEV km 2+629 DE
3211 Rožnik Roseto dim. 60 × 40 cm NOV km 2+620 DE
3211-star dim. 60 × 30 cm ODSTRANITEV km 2+628 DE
2102 dim. 60 × 60 cm NOV km 2+630 DE
1111+4103 dim. 120 × 150 cm ODSTRANITEV km 2+649 DE
1117 105 dim. 90 × 90 cm NOV km 2+665 DE
1110 dim. 90 × 90 cm ODSTRANITEV km 2+675 DE
1106-1 dim. 90 × 90 cm ODSTRANITEV km 2+692 DE
50 2232-5 dim. Ø60 cm NOV km 2+715 DE
50 2232-5 dim. Ø60 cm km 2+744 DE
4103 dim. 60 × 30 cm ODSTRANITEV km 2+744 DE
2412 dim. 60 × 90 cm ODSTRANITEV km 2+765 DE
P27
P28
P29
P30
P31
P32
P33
P34
P35
P36



Legenda:

- asfaltno vozišče
- asf. pločnik ali kol. steza
- površinska prevleka
- asfaltna koritnica
- makadamsko vozišče
- travne plošče
- kamnit tlak
- granitne kocke
- bankina
- zelenica
- AB zid
- suhozid
- TTVS rebraste plošče
- TTVS čepaste plošče

ERTA D. O. O. KOPER
ERTA, inženiring, projektiranje, svetovanje in druge storitve, d.o.o. Razgledna pot 2c, 6280 Ankaran

investitor: DRSi Direkcija RS za infrastrukturo

faza:	št. projekta:	št. načrta:
PZI	04-2022	04-2022/C
datum: december 2022	merilo: 1:250	št. priloge: 3.3.4.

naziv:	ime in priimek:	ident. št.
VP:	Jure Bergoč, u.d.i.g.	G-2082
PI-G:	Jure Bergoč, u.d.i.g.	G-2082
PI-P:	Jure Bergoč, u.d.i.g.	P-0116
obdelovalec:	Jure Bergoč, u.d.i.g.	

objekt:
Regionalna cesta R2-406, odsek 1407
"Križ. Moretini-Lazaret" od km 2.240 do km 2.910
Jadranska c. od priklj. Železniške c. do Sončnega parka

opis risbe: Situacija prometne ureditve

del risbe: od km 2.760 do km 2.910

št. odseka:	arhivska št.:	faza/objekt:	šifra risbe:	prostor za črtno kodo arhiva:
1407.	0031.00.	004.2101.	G.103.4	