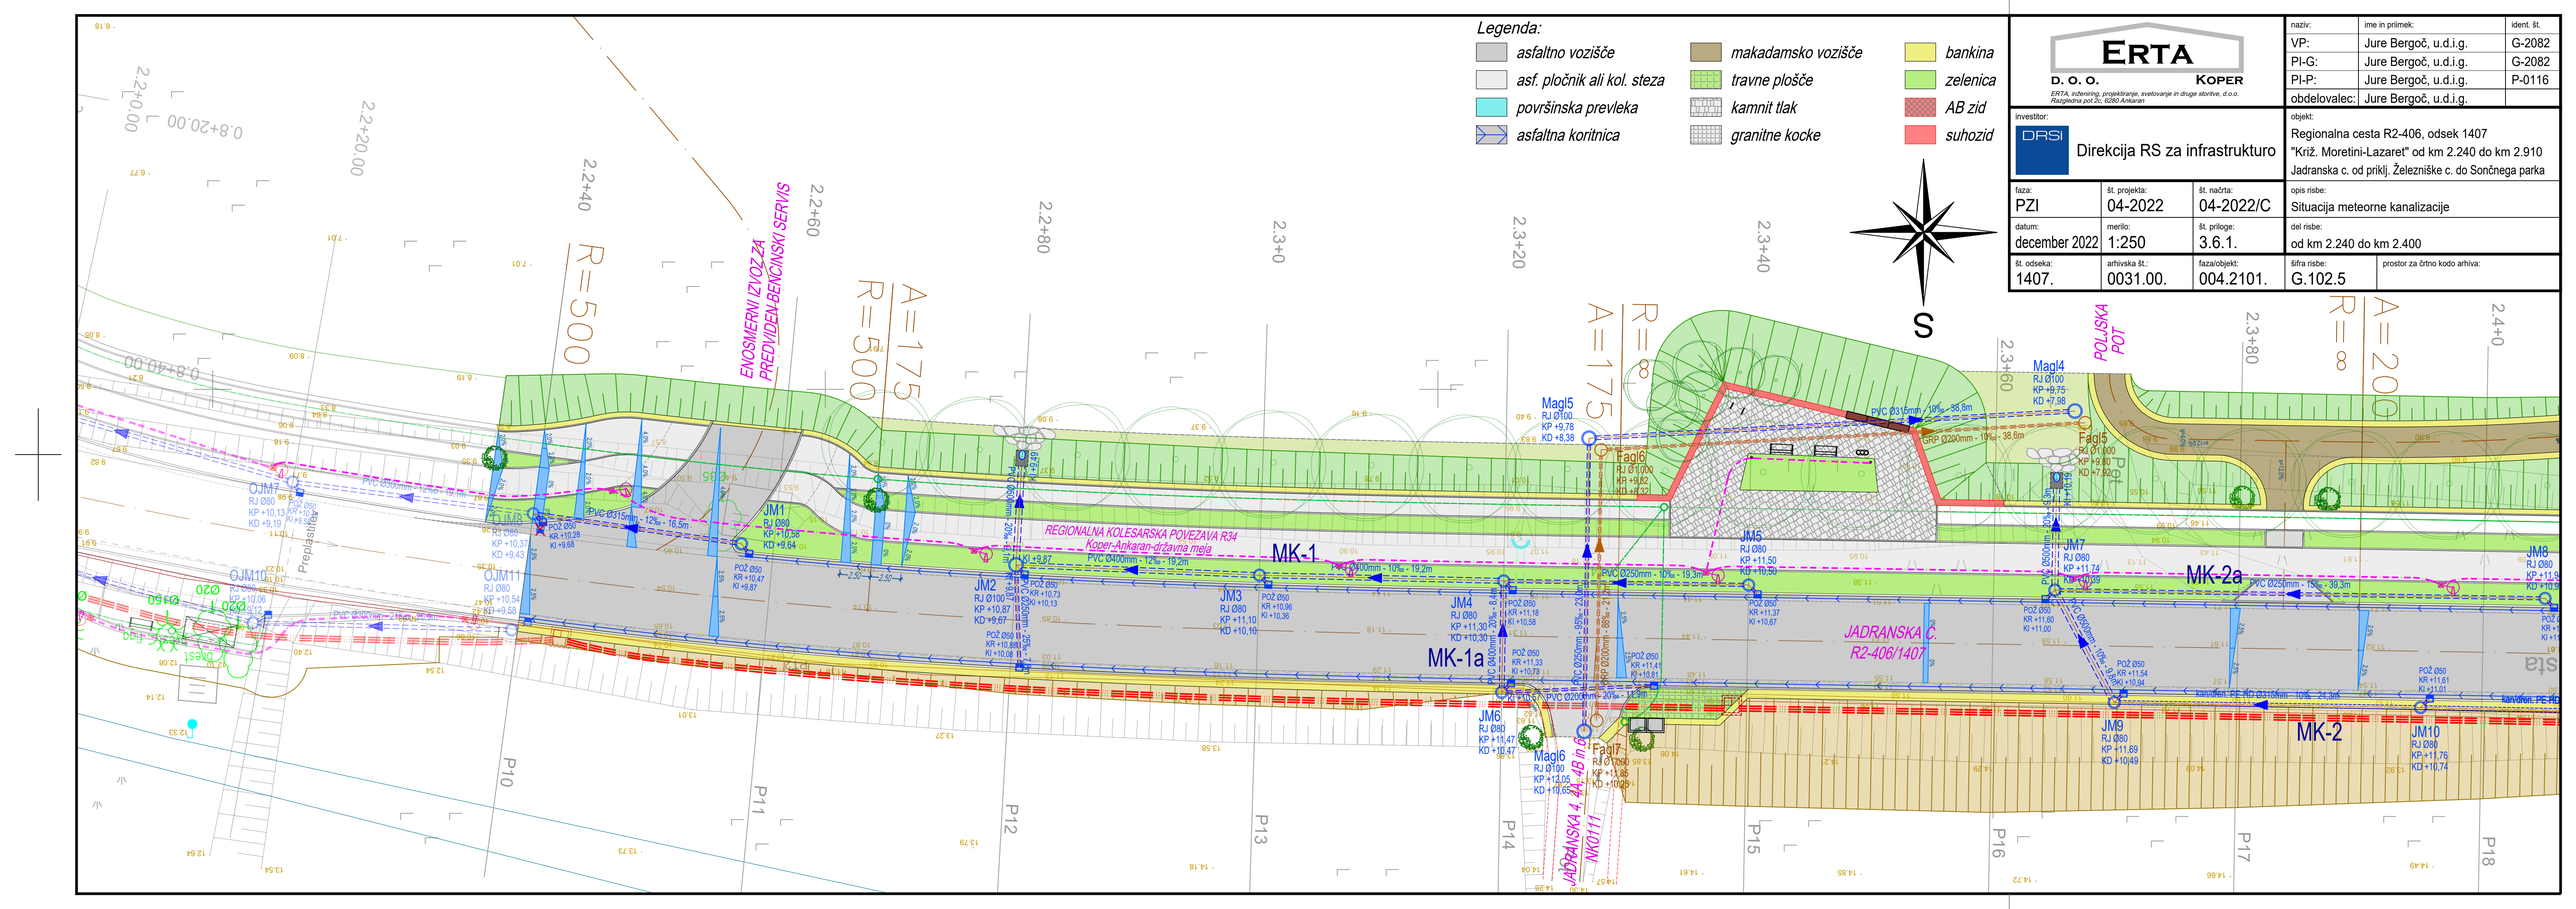



ERTA D. O. O. KOPER
ERTA, inženiring, projektiranje, svetovanje in druge storitve, d.o.o.
Razglednja pot 2c, 6280 Ankaran

naziv:	ime in priimek:	ident. št.
VP:	Jure Bergoč, u.d.i.g.	G-2082
PI-G:	Jure Bergoč, u.d.i.g.	G-2082
PI-P:	Jure Bergoč, u.d.i.g.	P-0116
obdelovalec:	Jure Bergoč, u.d.i.g.	

investitor:
DRSI Direkcija RS za infrastrukturo

objekt:
Regionalna cesta R2-406, odsek 1407
"Križ. Moretini-Lazaret" od km 2.240 do km 2.910
Jadranska c. od priklj. Železniške c. do Sončnega parka

faza:	št. projekta:	št. načrta:	opis risbe:	
PZI	04-2022	04-2022/C	Situacija meteorne kanalizacije	
datum:	merilo:	št. priloge:	del risbe:	
december 2022	1:250	3.6.1.	od km 2.240 do km 2.400	
št. odseka:	arhivska št.:	faza/objekt:	šifra risbe:	prostor za črtno kodo arhiva:
1407.	0031.00.	004.2101.	G.102.5	

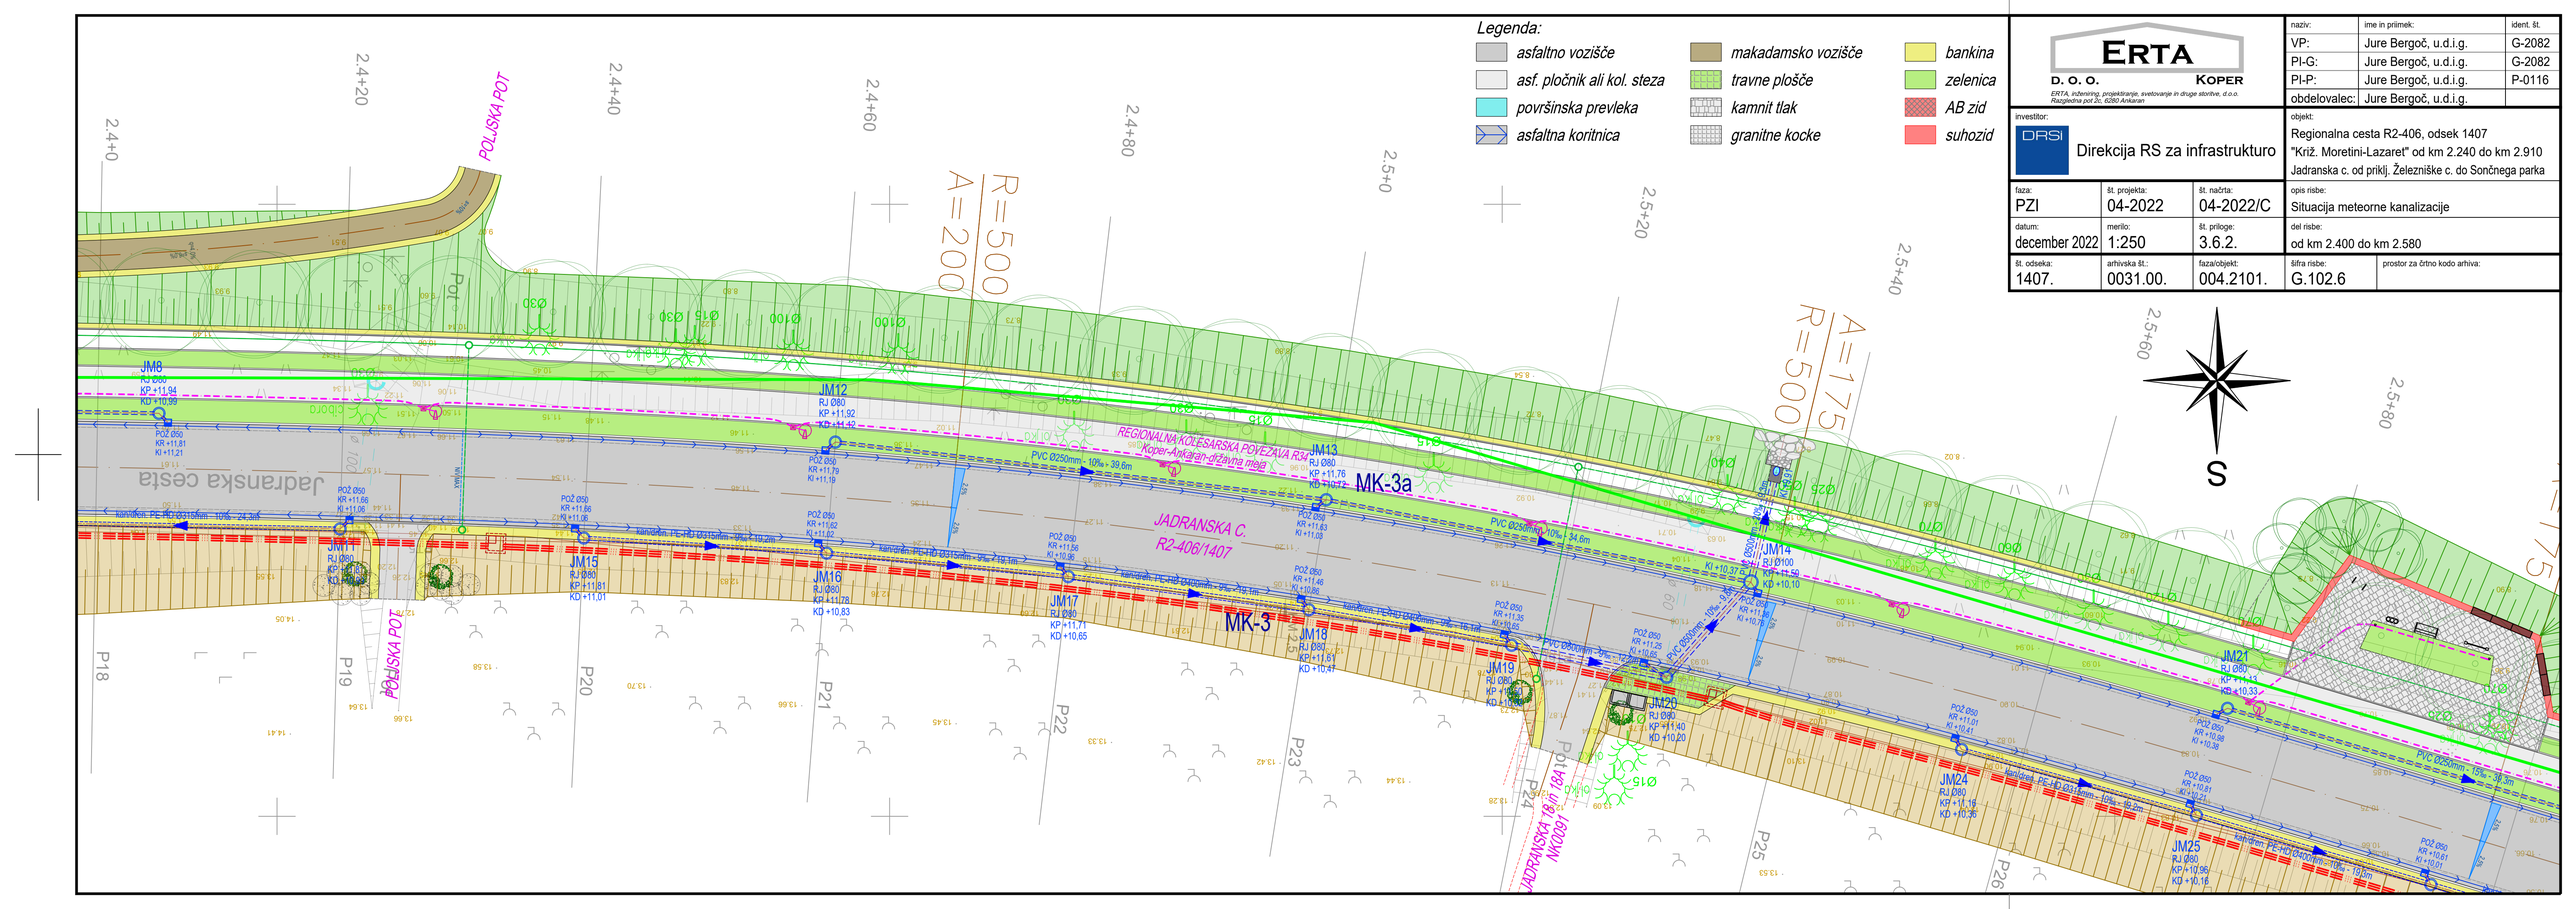


ERTA D. O. O. KOPER
ERTA, inženiring, projektiranje, svetovanje in druge storitve, d.o.o.
Razglednja pot 2c, 6280 Ankaran

naziv:	ime in priimek:	ident. št.
VP:	Jure Bergoč, u.d.i.g.	G-2082
PI-G:	Jure Bergoč, u.d.i.g.	G-2082
PI-P:	Jure Bergoč, u.d.i.g.	P-0116
obdelovalec:	Jure Bergoč, u.d.i.g.	

investitor:
DRSI Direkcija RS za infrastrukturo

objekt:
Regionalna cesta R2-406, odsek 1407
"Križ. Moretini-Lazaret" od km 2.240 do km 2.910
Jadranska c. od priklj. Železniške c. do Sončnega parka

faza:	št. projekta:	št. načrta:	opis risbe:	
PZI	04-2022	04-2022/C	Situacija meteorne kanalizacije	
datum:	merilo:	št. priloge:	del risbe:	
december 2022	1:250	3.6.2.	od km 2.400 do km 2.580	
št. odseka:	arhivska št.:	faza/objekt:	šifra risbe:	prostor za črtno kodo arhiva:
1407.	0031.00.	004.2101.	G.102.6	

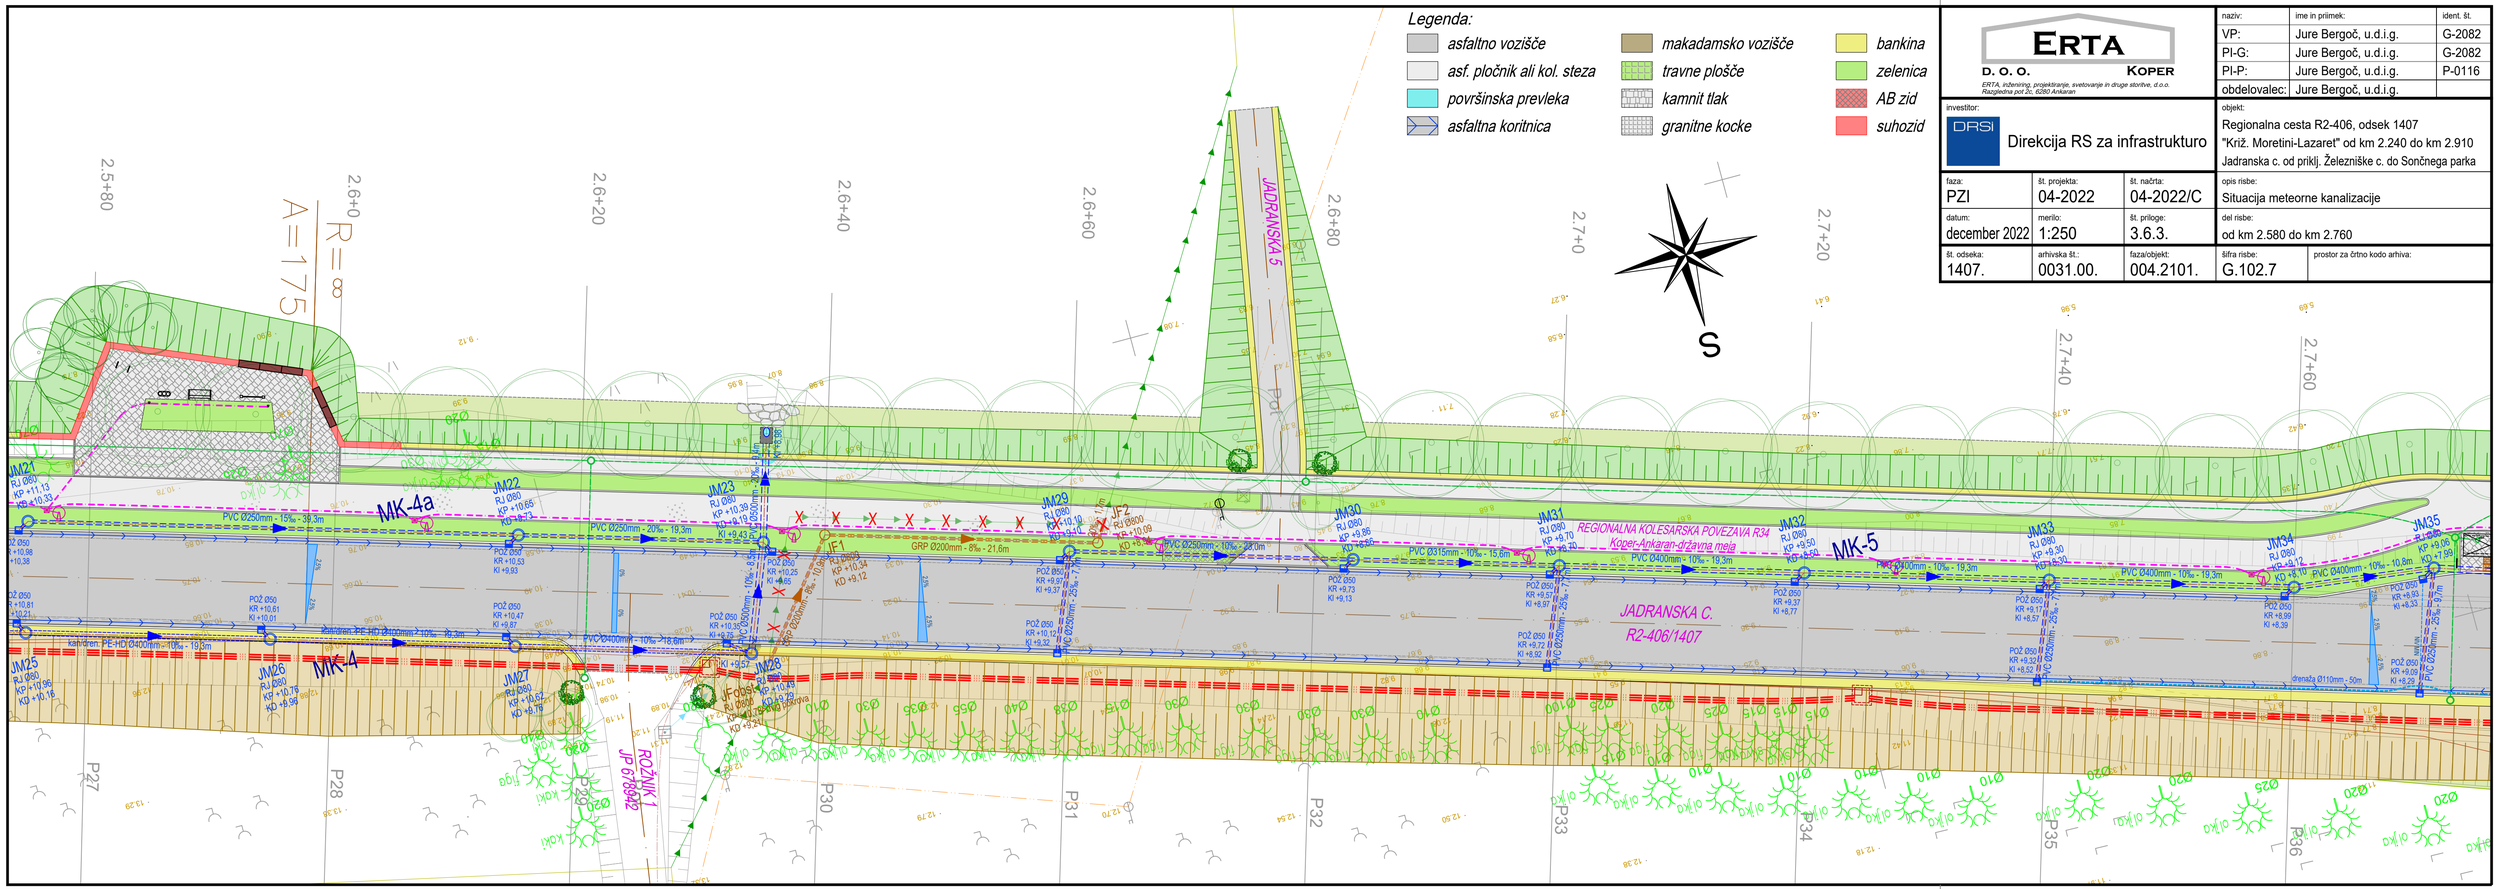

ERTA D. O. O. KOPER
ERTA, inženiring, projektiranje, svetovanje in druge storitve, d.o.o.
Razglednja pot 2c, 6280 Ankaran

naziv:	ime in priimek:	ident. št.
VP:	Jure Bergoč, u.d.i.g.	G-2082
PI-G:	Jure Bergoč, u.d.i.g.	G-2082
PI-P:	Jure Bergoč, u.d.i.g.	P-0116
obdelovalec:	Jure Bergoč, u.d.i.g.	

investitor: DRSI Direkcija RS za infrastrukturo

objekt: Regionalna cesta R2-406, odsek 1407
"Križ. Moretini-Lazaret" od km 2.240 do km 2.910
Jadranska c. od priklj. Železniške c. do Sončnega parka

faza:	št. projekta:	št. načrta:	opis risbe:	
PZI	04-2022	04-2022/C	Situacija meteorne kanalizacije	
datum:	merilo:	št. priloge:	del risbe:	
december 2022	1:250	3.6.3.	od km 2.580 do km 2.760	
št. odseka:	arhivska št.:	faza/objekt:	šifra risbe:	prostor za črtno kodo arhiva:
1407.	0031.00.	004.2101.	G.102.7	

S

SLO. POMORŠČAKI
JP 880671

KROŽNO KRIŽIŠČE SONČNI PARK

JADRANSKA C. R2-406/1407

REGIONALNA KOLESARSKA POVEZAVA Koper-Ankaran-državna meja

ROŽNIK 2 JP 678941

REG. KOLESARSKA POVEZAVA R34 Koper-Ankaran-državna meja

MK-5a
MK-5b
MK-6
MK-6a

Legenda:
- asfaltno vozišče
- asf. pločnik ali kol. steza
- površinska prevleka
- asfaltna koritnica
- makadamsko vozišče
- travne plošče
- kamnit tlak
- granitne kocke
- bankina
- zelenica
- AB zid
- suhozid

ERTA D. O. O. KOPER
ERTA, inženiring, projektiranje, svetovanje in druge storitve, d.o.o. Razglednа pot 2c, 6280 Ankaran

investitor:
DRSI Direkcija RS za infrastrukturo

faza:	št. projekta:	št. načrta:
PZI	04-2022	04-2022/C
datum:	merilo:	št. priloge:
december 2022	1:250	3.6.4.

naziv:	ime in priimek:	ident. št.
VP:	Jure Bergoč, u.d.i.g.	G-2082
PI-G:	Jure Bergoč, u.d.i.g.	G-2082
PI-P:	Jure Bergoč, u.d.i.g.	P-0116
obdelovalec:	Jure Bergoč, u.d.i.g.	

objekt:
Regionalna cesta R2-406, odsek 1407
"Križ. Moretini-Lazaret" od km 2.240 do km 2.910
Jadranska c. od priklj. Železniške c. do Sončnega parka

opis risbe:
Situacija meteorne kanalizacije

del risbe:
od km 2.760 do km 2.910

št. odseka:	arhivska št.:	faza/objekt:	šifra risbe:	prostor za črtno kodo arhiva:
1407.	0031.00.	004.2101.	G.102.8	