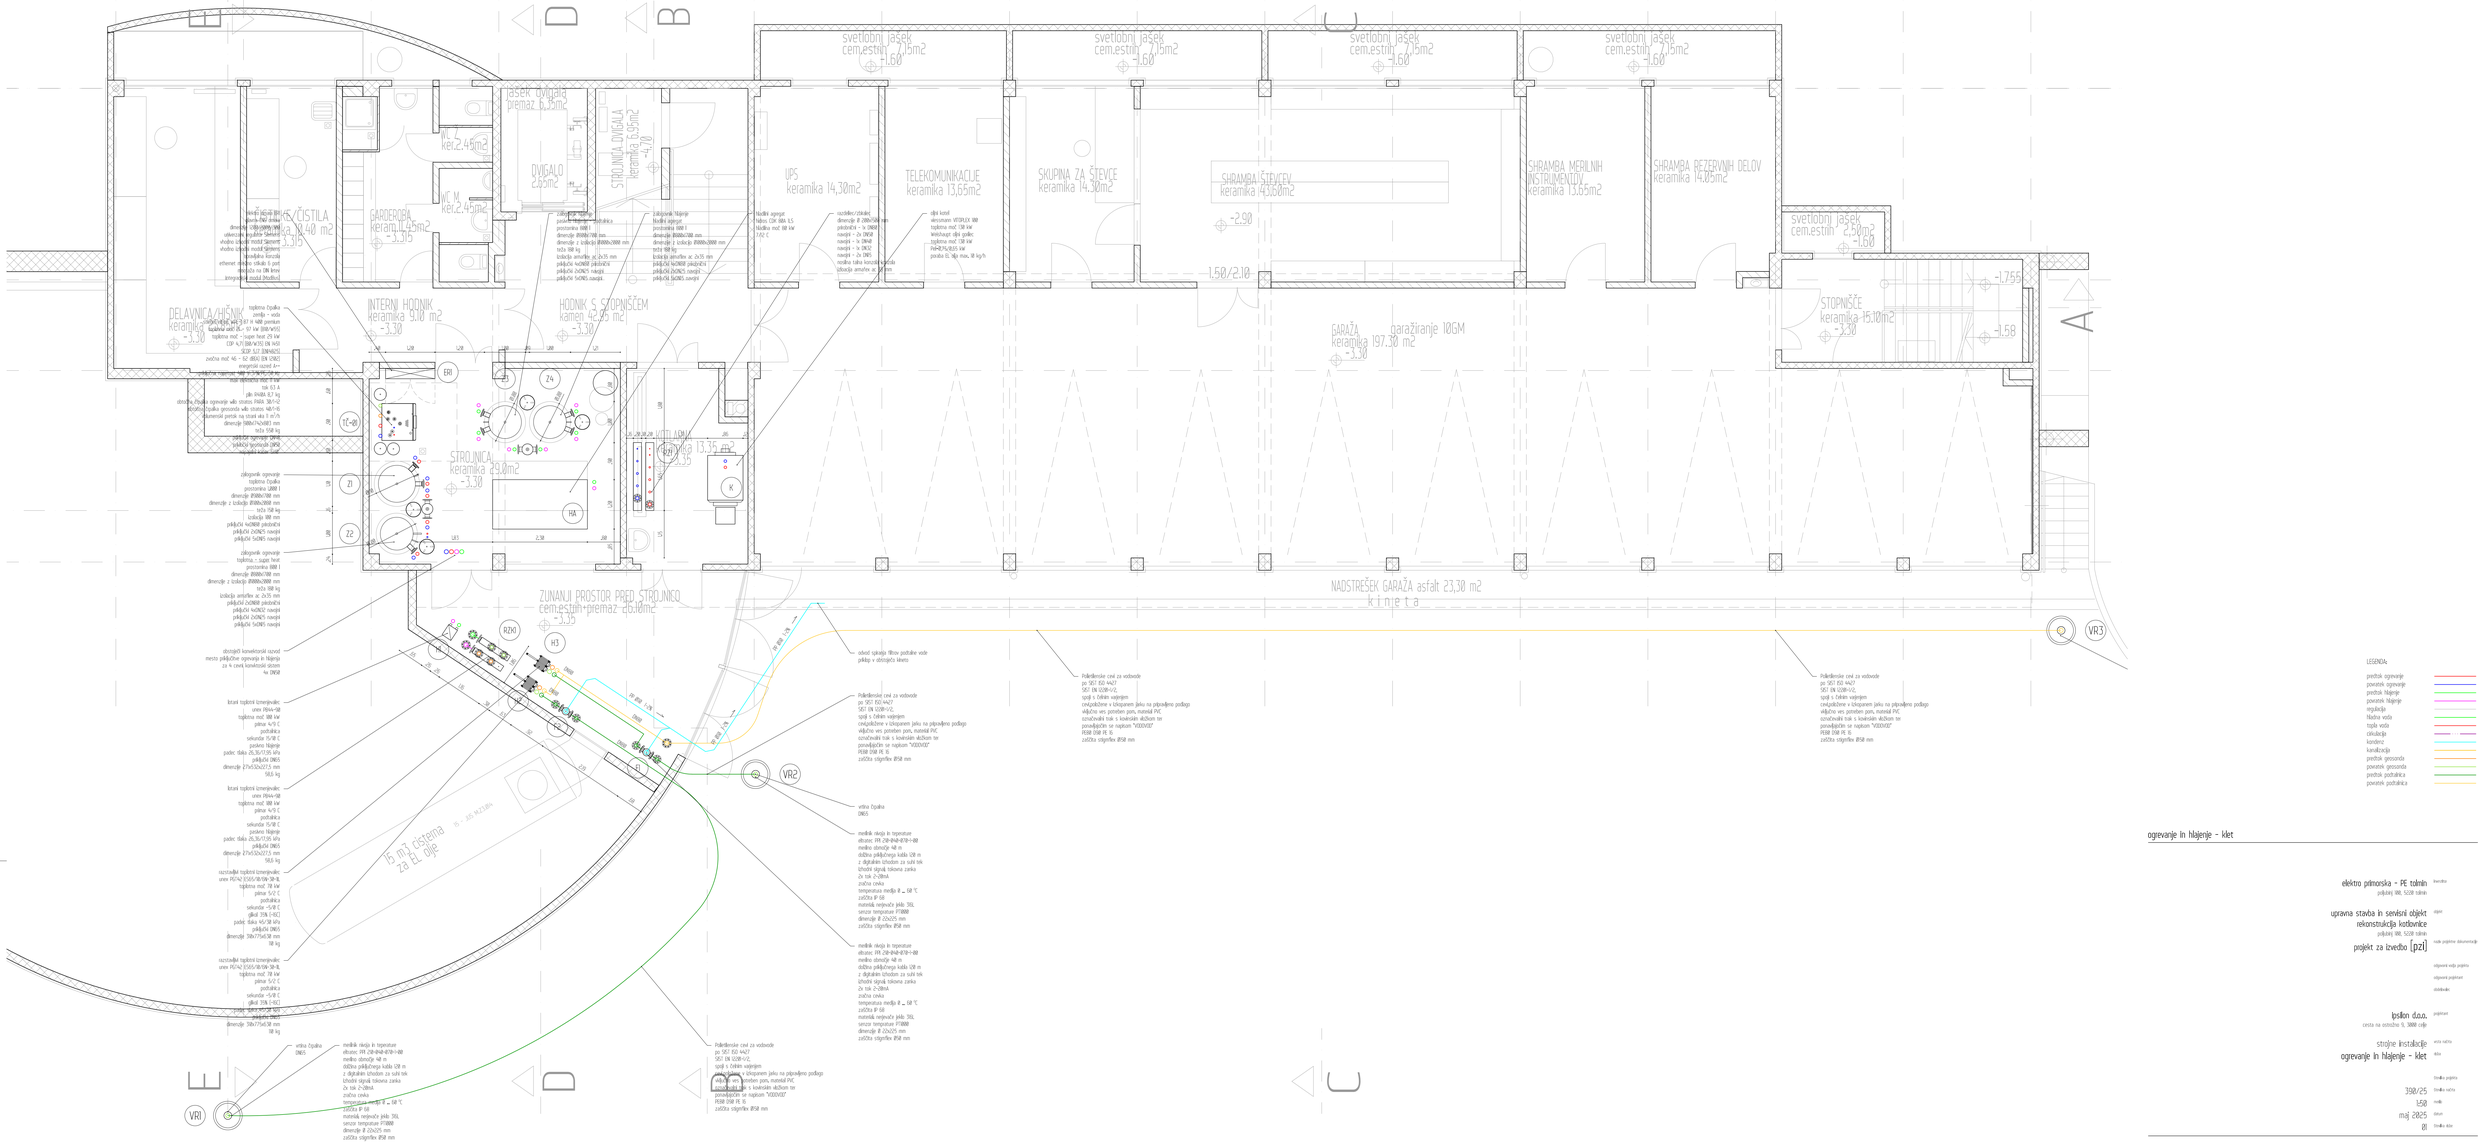


ogrevanje in hlajenje - klet

elektro priključna - PE talnin

uprava stavba in servisni objekt
rekonstrukcija kotlovnice
jaškovni 690, 5220 tolmin

projekt za izvedbo (PZI)

Ipsilon d.o.o.
cesta na ostrožno 9, 3000 celje

strojne instalacije
ogrevanje in hlajenje - klet

načrtoval	
pregledal	
vrsta načrta	
faza	
številka projekta	358/25
številka načrta	I.58
merilo	
datum	maj 2025
številka lista	01