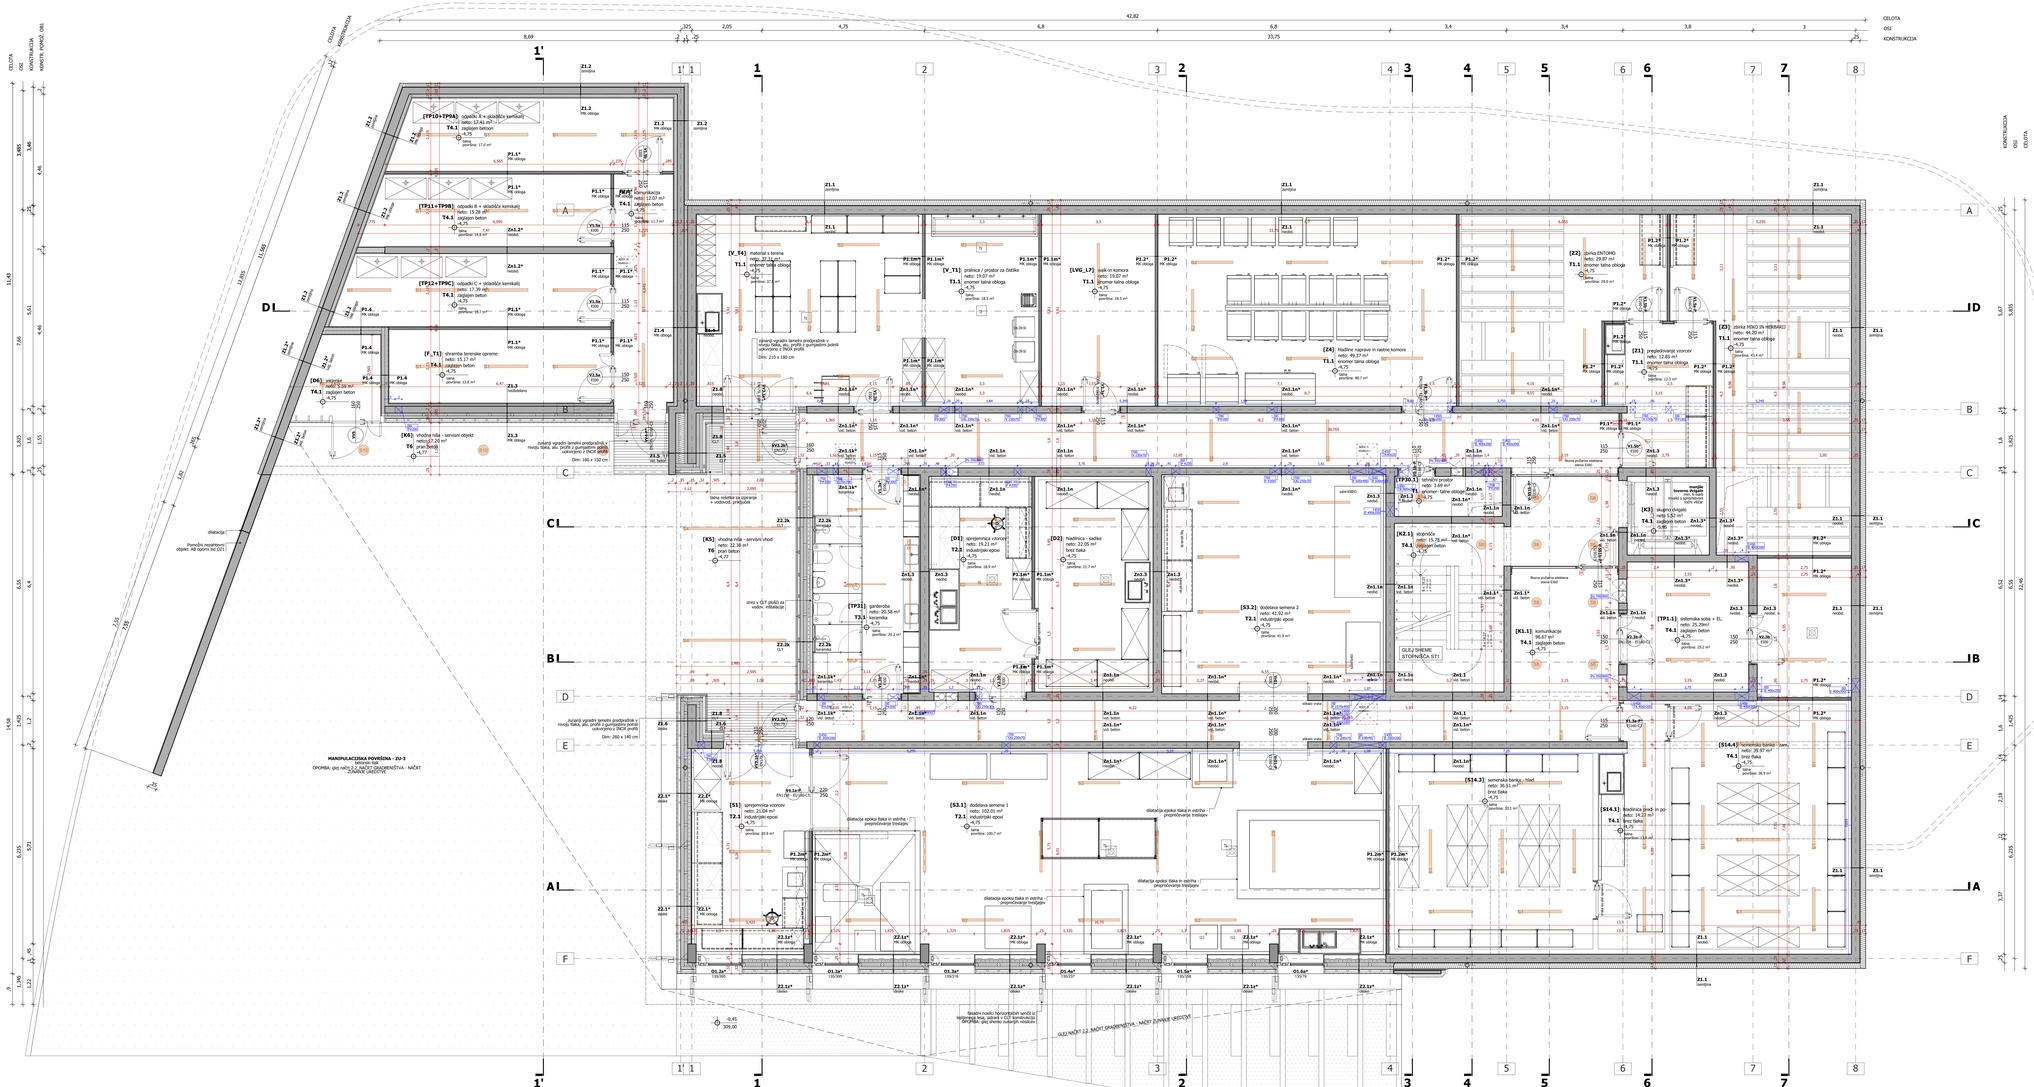


LEGENDA PROSTOROV:
KLET - FINE + VARGO

	(neto m²)
ŽERJAVE (VARGO)	
Z1 Trajektna/varje vzorcev	12,8 m²
Z2 Zbirka ENTOMO	29,9 m²
Z3 Zbirka MOKO ZN HERBARIJ	29,9 m²
Z4 Hladilno naprave in ročna kuha	45,6 m²
	136,3 m²
BSL3 LABORATORIJ (VARGO)	
LVG_L7 Vizik-in komora	19,1 m²
	19,1 m²
SERVISNO PROSTORI (VARGO)	
V_T1/TP9 Čista VARGO + prostor za čistilke	19,1 m²
V_T4 Material s tonina	12,4 m²
	31,5 m²
SEMENARSTVO (FINE)	
S1 Sprejemnica vzorcev	21,8 m²
S3.1 Dodelava semena 1 (suho in mokro)	102,0 m²
S3.2 Dodelava semena 2	41,5 m²
S14.1/2 Hladilnica, pred in po zmrz.	14,2 m²
S14.3 Semenska banka - hladi.	36,5 m²
S14.4 Semenska banka - zamrz.	19,4 m²
	235,7 m²
DREVENIČARSTVO (FINE)	
D1 Sprejemnica vzorcev	19,2 m²
D2 Hladilnica - sadike	22,1 m²
	41,3 m²
SKUPNI SERVISNI PROSTORI	
TP9.2 Sistemska soba + el.	25,3 m²
TP9.3 Garderoba	20,0 m²
TP11 Garderoba	20,8 m²
	66,6 m²
KOMUNIKACIJE	
K1.1 Hodniki in stopnišča	96,7 m²
K2.1 Stopnišča	15,8 m²
K3 Skupno zaklonišče	53 m²
K5 Vhodna nša - servisni vhod	11,1 m²
	180,3 m²
POMOŽNI OBJEKT - NELASIČNA STAVBA	
O4	5,5 m²
P1.T1 Streamla terenske opreme	11,2 m²
TP10 Objekti A + skladišče kemikalij	17,4 m²
TP11 Objekti B + skladišče kemikalij	15,3 m²
TP12 Objekti C + skladišče kemikalij	17,3 m²
K6 Vhodna nša - servisni objekt	17,2 m²
K7 Komunikacija	11,1 m²
	100,1 m²
SKUPAJ:	neto **750,66 m²**
	bruto **951,60 m²**
	(vključno z zunanjimi površinami in zidovi 20,00 %)

SESTAVA GORNJE PREDNJE FIDO STROPNIH:

150	A - pravokotnik
150	B1 - sklepni - sklepna
150	B2 - sklepni - sklepna
150	C - sklepni - sklepna
150	D - sklepni - sklepna
150	V - vzdolžna in širina

SESTAVA GORNJE KRAJČNEGA PREDELA:

150	A - pravokotnik
150	B1 - sklepni - sklepna
150	B2 - sklepni - sklepna
150	C - sklepni - sklepna
150	D - sklepni - sklepna
150	V - vzdolžna in širina

LEGENDA:

armiran beton	PK obloga	zemlja / nasutje	plan-prodec
CLT konstrukcija	armiran betonski estrih	hidroizolacija	predlog z nasiti konstrukcij
CLT z PK oblogo	toplotna izolacija vert. kons.	drenažna plošča	vrsta in den. podvoja
CLT oblogo	toplotna izolacija horiz. kons.	zatravitev	

SPLOŠNE OPOMBE

- Vse kote, višine in mere so okvirne in jih je potrebno preveriti na gradbišču glede na izvedeno stanje. Ker gre za nekonvencijo objekta je nujno preverjanje dimenzij obstoječega objekta.
- Načrt je avtorsko delo, zato mora vse spremembe zunanjosti objekta potrditi pooblaščeni arhitekt, ki je izdelal projekt. Vse potrditve morajo biti pisne.
- Vsa GCE dela vključno z odstranitvijo dela objekta in izkopom gradbene jame se morajo izvajati skladno z načrtom varovanja co. SAG, ga so ves čas pozorno spremljali va ukrepi za varnost stične vrsti udeležencev grajnja, kot tudi ostalih oseb, ki se nahajajo na ali v bližini gradbišča. Izvajalec GCE del je dolžan varovati tudi vso premičnini in nepremično lastnino na in v okolici gradbišča.
- Delavniška načrte oken in vrat izdela izvajalec, pri čemer mora upoštevati PZI sheme oken in vrat. Pono jih mora pred izdelavo delavniških načrtov in izvedbo potrditi projektant. Vse dimenzije in kote je potrebno preveriti na gradbišču. Izvajalec z izdelavo potrudnikom okvirn in vrat izvaja tiji vrat in okvirn ima natančno širino podboja in okenja, kar podaročilu spremeni vgradno dimenzijo vrat ali oken). Upoštevati je potrebno predpisane svetle mere!
- Gradbena jama si mora ogledati izdelovalec geološko geotehničnega poročila ozioma pooblaščeni inženir s področja geotehnologije in rudarstva in pismo potrditi pridvideno geološko sestavo ter pismo potrditi koto temeljenja. V primeru odstopanj je potrebno ustaviti nadaljnja dela.
- Kota pritličja se lahko spremeni ob ugotovitvah pri izkopu gradbene jame, kar lahko vpliva na absolutno višinsko koto objekta.
- Vse dimenzije konstrukcijskih elementov mora ponovno preveriti in potrditi pooblaščeni inženir s področja gradbeništva v načrtu gradbenih konstrukcij oz. pred vgradnjo v okviru projektantskega nadzora.
- Kote konstrukcije se spreminjajo glede na lokacijo preseza, zato kote ponekod niso merljive v načrtu.
- Izvajalec in nadzorni organ sta dolžna preveriti posamezne elemente ali dele zgradbe v vseh načrtih projekta. Morebitna neskladja je potrebno sporočiti projektantu. Izvajalec je odgovoren za izvedbo del v skladu s projektno dokumentacijo, načrt zunanje ureditve...) je potrebno nemudoma sporočiti vodji projekta. Samovoljno prilagajanje projekta ni dovoljeno!.
- Vse predvaje je potrebno usklajati z načrtom elektro instalacij, strojnih instalacij in zunanje ureditve. Predvaje je izvajalec dolžni preveriti pred izdelavom izvedbe betonskih del (zanašanje in ali/ozvanje ločljivo na armaturni načrt ali načrt arhitekturne in dispozicijo). Vse potrebne preboje, spremembe SIL s strani pooblaščenih inženirjev morajo biti pisne in navedbene v gradbenem dnevniku.
- Pred izvedbo fasade mora izvajalec GOI del nujno izdelati vse delavniške in montažne nisbe fasade ter potrebno število vzorcev fasade vključno z vsemi nosilci in pritrdilnimi elementi.

±0,00 = 309,45 m.n.v.

Projektant:
ELEMENTARNA
ELEMENTARNA, PROJEKTIRANJE IN SVETOVANJE, D.O.O.
Bogišičeva ulica 6
1000 Ljubljana
T +386 41 438 334
E info@elementarna.si
W www.elementarna.si

Naročnik: GOZDARSKI INŠTITUT SLOVENIJE
VEČNA POT 2, 1000 LJUBLJANA

Številka projekta:	2023 - 08	Naziv objekta / lokacije:	CENTER SDVG LJUBLJANA
Številka načrta:	2023 - 08 / 01	Vrsta gradnje:	NOVOGRADNJA - NOVOZGRAJEN OBJEKT
Odgovorni vodja projekta (VVP):	Edvard Marolič, univ. dipl. inž. arh. ZAPS 0703 PA PRN	Vrsta načrta:	1 NAČRT ARHITEKTURE 11 NAČRT ARHITEKTURE
Odgovorni projektant načrta (OP):	Matevž Zalar, univ. dipl. inž. arh. ZAPS A-1864	Vrsta projektne dokumentacije:	PZI
Sodelavci:	Ashraf Bsiesy, mag. inž. arh. Nika Rozman, mag. inž. arh. Mila Rundo, mag. inž. arh. Ana Kovačič, mag. inž. arh. Lea Prosko, mag. inž. arh.	Vsebina / načrt nisbe:	TLORIS KLETI
Datum:	MAJ 2024	Merilo:	1:50
		Št. lista:	2.1