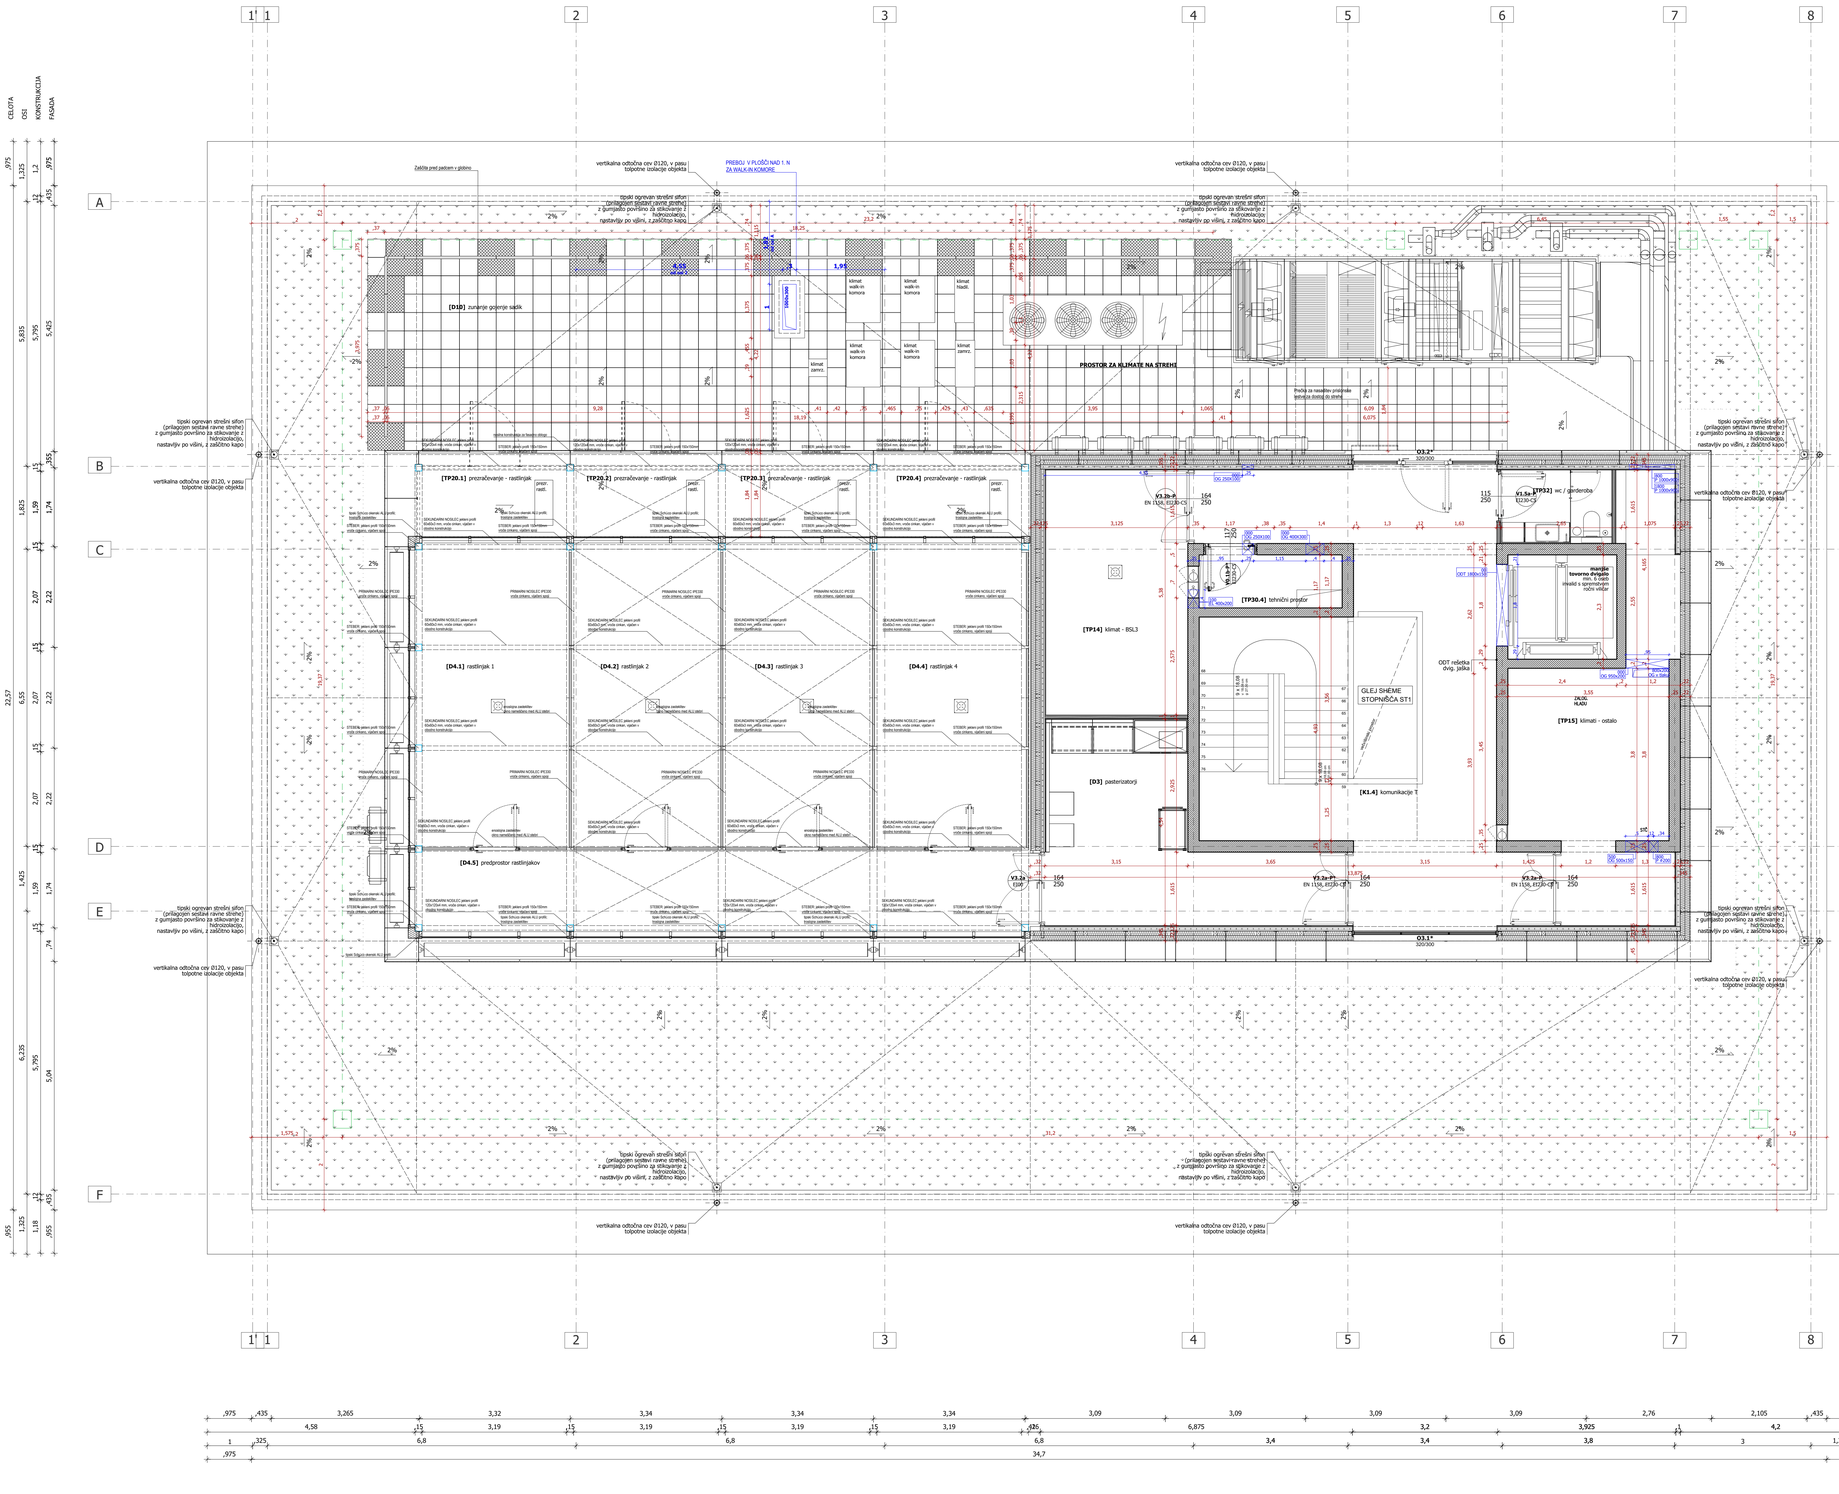

[D1D] zunanje gozenje sašk
PROSTOR ZA KLIMATE NA STREHI
[TP20.1] prezračevanje - rastlinjak
[TP20.2] prezračevanje - rastlinjak
[TP20.3] prezračevanje - rastlinjak
[TP20.4] prezračevanje - rastlinjak
[D4.1] rastlinjak 1
[D4.2] rastlinjak 2
[D4.3] rastlinjak 3
[D4.4] rastlinjak 4
[D4.5] predprostor rastlinjakov
[TP14] klimat - BSL3
[D3] pasterizatorij
[K1.4] komunikacije T
[TP30.4] tehnični prostor
[TP15] klimati - ostalo
[TP32] wc / garderoba
GLEJ SHEME STOPNIŠČA ST1
tipski ogrevan strešni sifon (prilagojen spletni cevni strehi) z gumijasto površino za stikovanje z hidroizolacijo, nastavitvijo po višini, z zaščitno kapo
vertikalna odtočna cev Ø120, v pasu toplotne izolacije objekta
PREBOJ V PLOŠČI NAD 1. N ZA VIŠJI KLIMATSKE
Zaščita pred padcem v globino
ODT rešetka dvig. jaška
ODT 1800x500
ODT 1000x1000
ODT 1000x1000
ODT 1000x1000