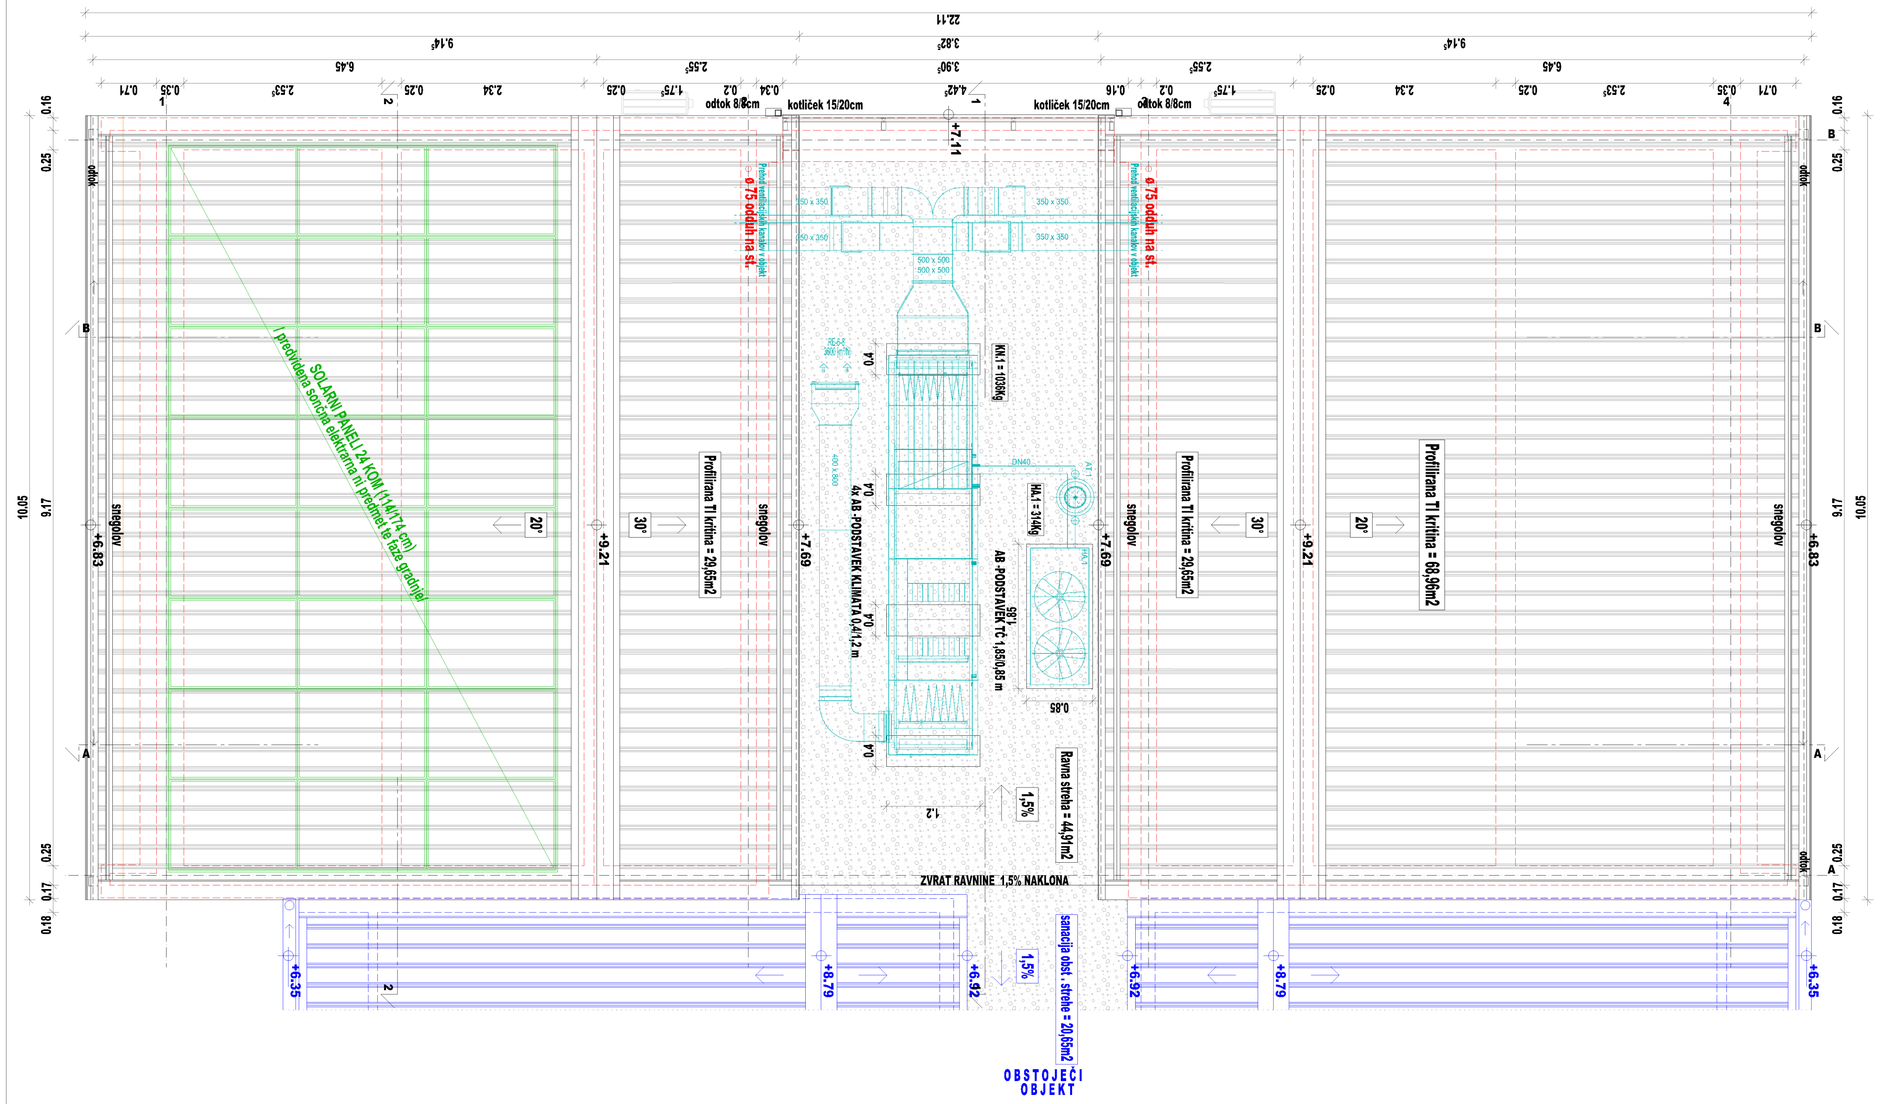


Projektant: Studio KOZOROG d.o.o.
Med ogradami 3, 5250 Solkan, tel 031 431 392, E-pošta: igor.kozorog@gmail.com

Naročnik/ Investitor:	MESTNA OBČINA NOVA GORICA Trg Edvarda Kardelja 1, 5000 Nova Gorica			Objekt:	REKONSTRUKCIJA IN PRIZIDAVA OŠ ŠEMPAS
	Ime/priimek	ID številka	Podpis		
vodja projekta:	Igor KOZOROG u.d.i.a.	PA ZAPS-2029		Vrsta načrta:	1 - TEHNIČNI PRIKAZI
				Vsebina/ naslov risbe:	TLORIS STREHE
ID št. podjetja: 1017774A				Štev. projekta: 141-2-2020	Faza: PZI; Merilo: 1:50; Datum projekta: FEB. 2020; Sprememba: 05/08/2025; Stran/vspa: 1-10

V/Š = 297 / 660 (0.20m2)

Allplan 2019