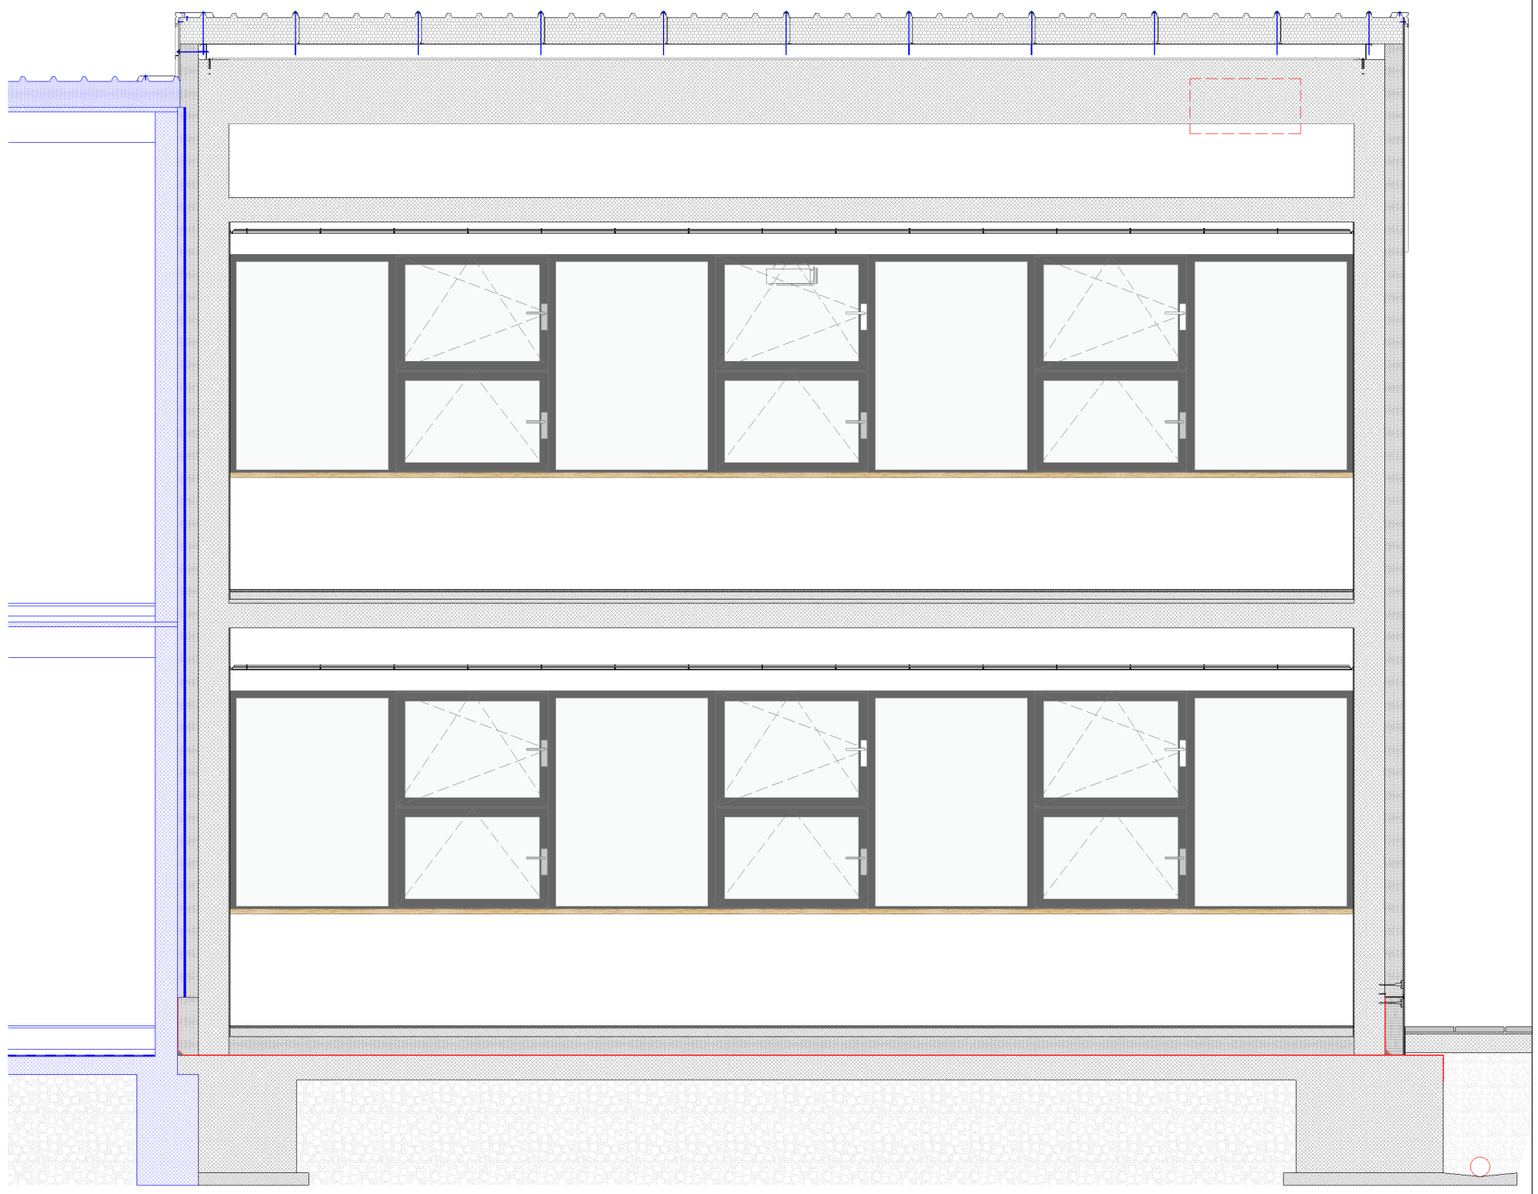


Projektant:	Studio KOZOROG d.o.o. Med ogradami 3, 5250 Solkan, tel 031 431 392, E-pošta: igor.kozorog@gmail.com			Objekt:	REKONSTRUKCIJA IN PRIZIDAVA OŠ ŠEMPAS				
Naročnik/ Investitor:	MESTNA OBČINA NOVA GORICA Trg Edvarda Kardelja 1, 5000 Nova Gorica								
	Ime/priimek:	ID številka:	Podpis:						
vodja projekta:	Igor KOZOROG u.d.i.a.	PA ZAPS-2029		Vrsta načrta:	1 - TEHNIČNI PRIKAZI				
				Vsebina/ naslov risbe:	**PREREZ 2 - 2**				
ID št. podjetja: 1017774A				Štev. projekta: 141-2-2020	Faza: P Z I	Merilo: 1:50	Datum projekta: FEB. 2020	Sprememba: 05/08/2025	Stran/mapa: 1-14