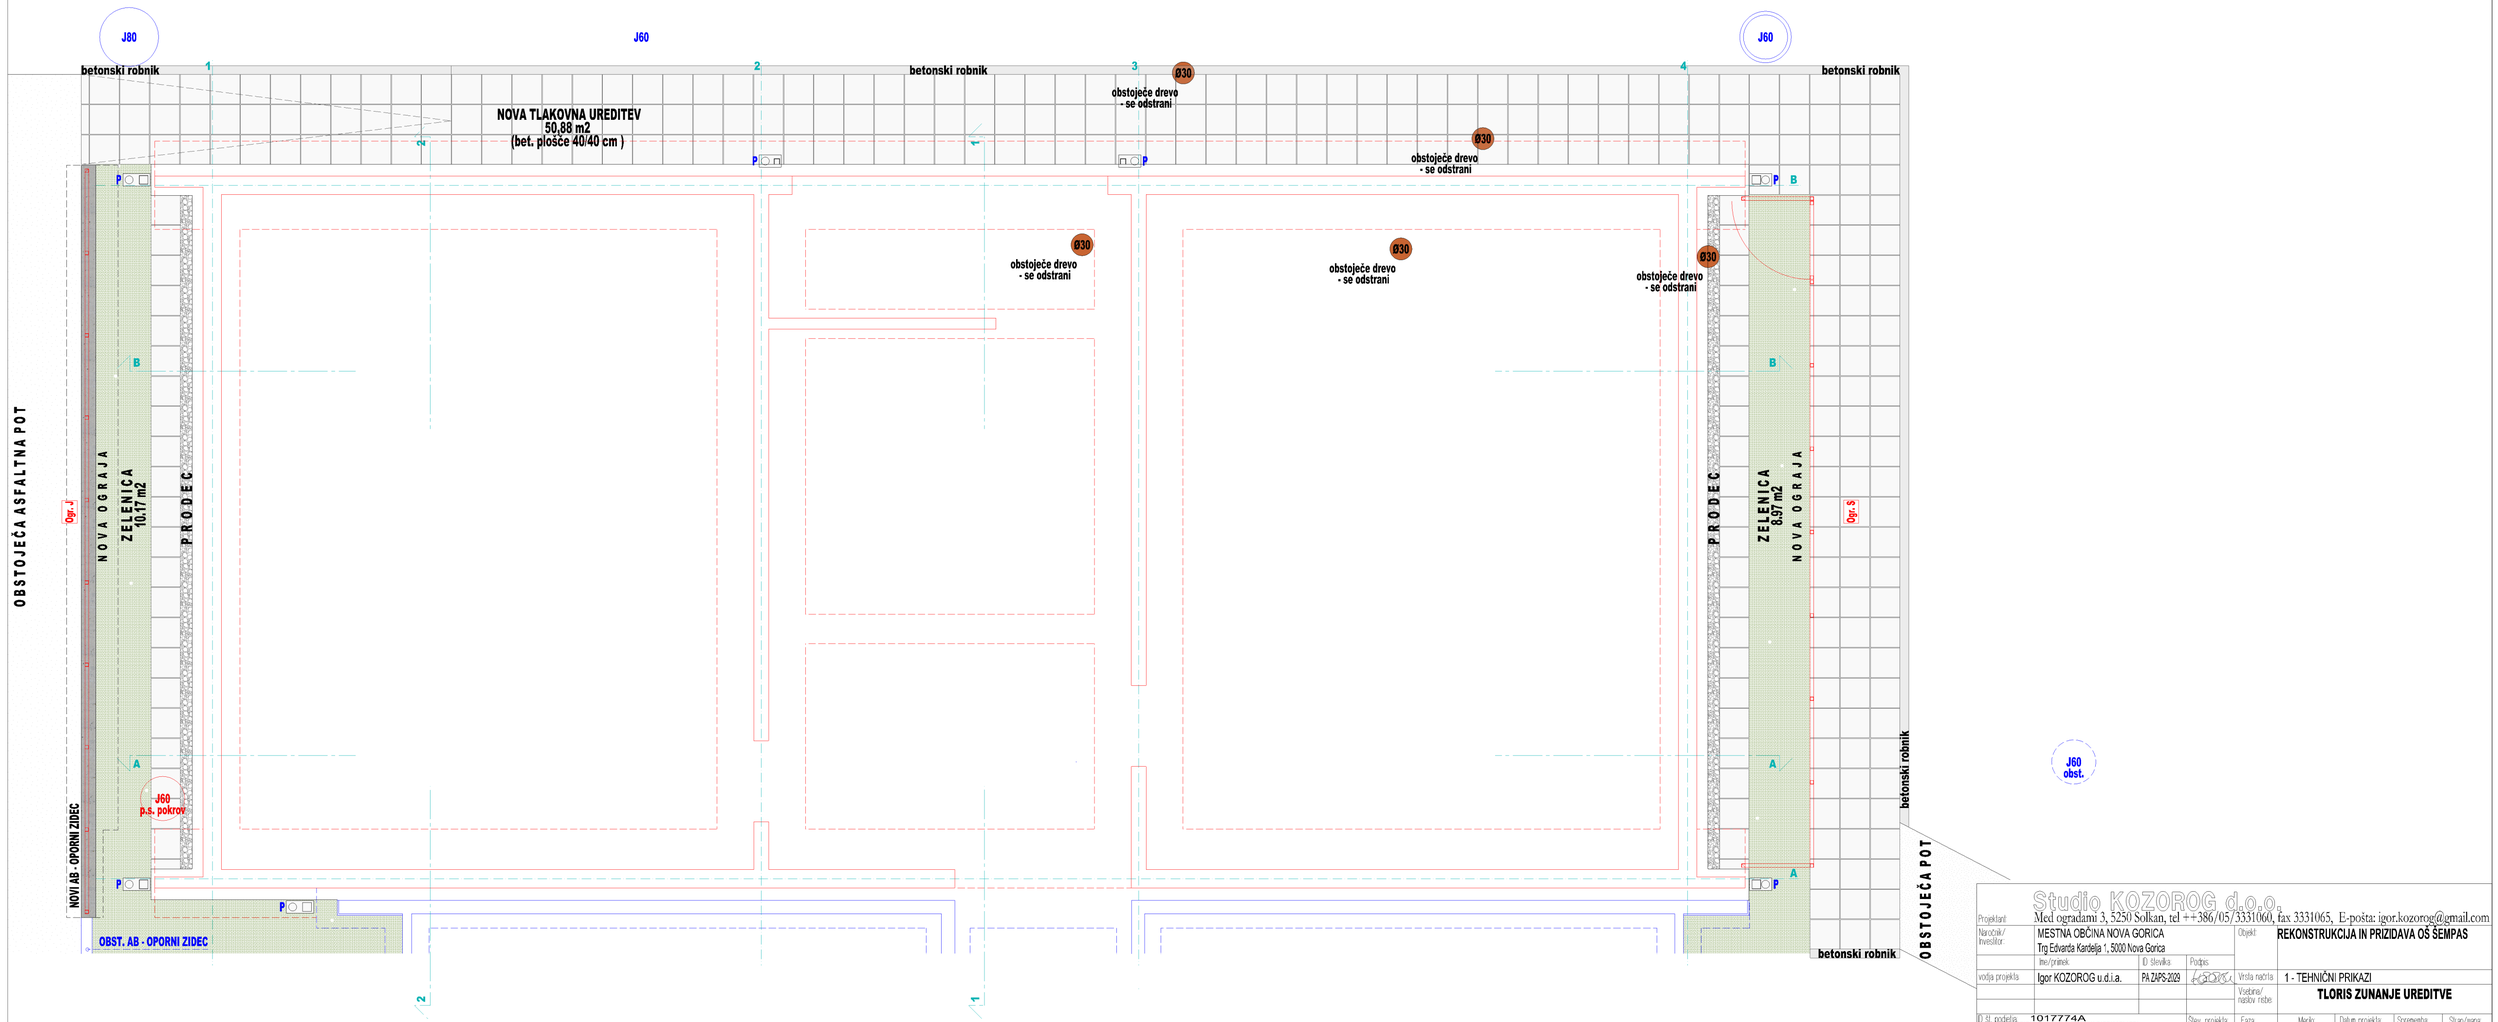


Studio KOZOROG d.o.o.
Med ogradami 3, 5250 Solkan, tel ++386/05/3331060, fax 3331065, E-pošta: igor.kozorog@gmail.com

Projektant:				Objekt:	REKONSTRUKCIJA IN PRIZIDAVA OŠ ŠEMPAS				
Naročnik/ Investitor:	MESTNA OBČINA NOVA GORICA Trg Edvarda Kardelja 1, 5000 Nova Gorica								
	Ime/priimek	ID številka	Podpis						
vodja projekta	Igor KOZOROG u.d.i.a.	PA ZAPS-2029		Vrsta načrta	1 - TEHNIČNI PRIKAZI				
				Vsebina/ naziv risbe	TLORIS ZUNANJE UREDITVE				
ID št. načrta	1917774A			Štev. projekta	Faza	Merilo	Datum projekta	Opravovana	Stran/vsega
				141-2-2020	P Z I	1:50	FEB. 2020	05/08/2025	1-2

V/Š = 297 / 700 (0.21m2)

Allplan 2019