




TLORIS

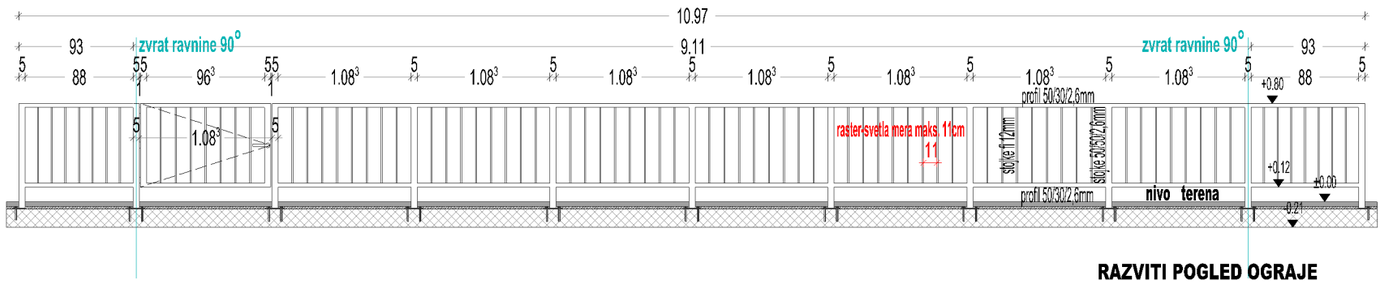


RAZVITI POGLED OGRAJE

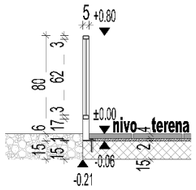


PREREZ

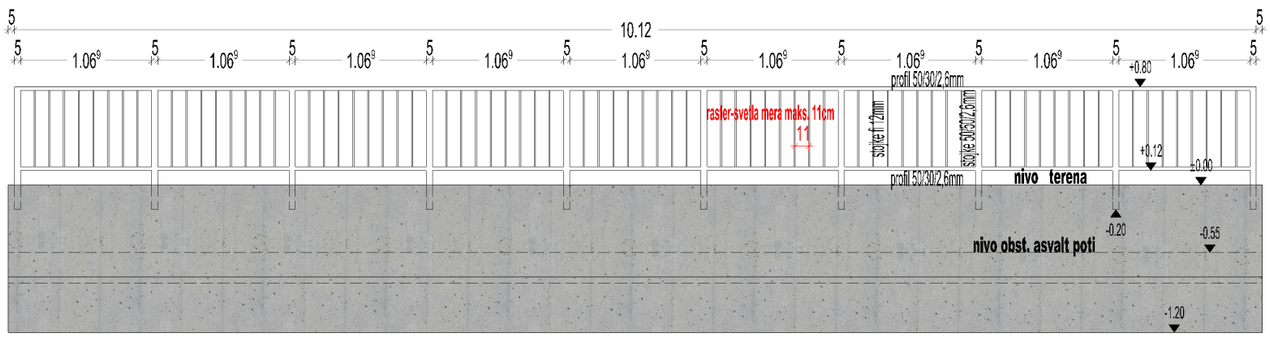

POGLED OGRAJE

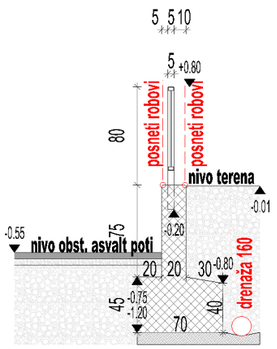

PREREZ

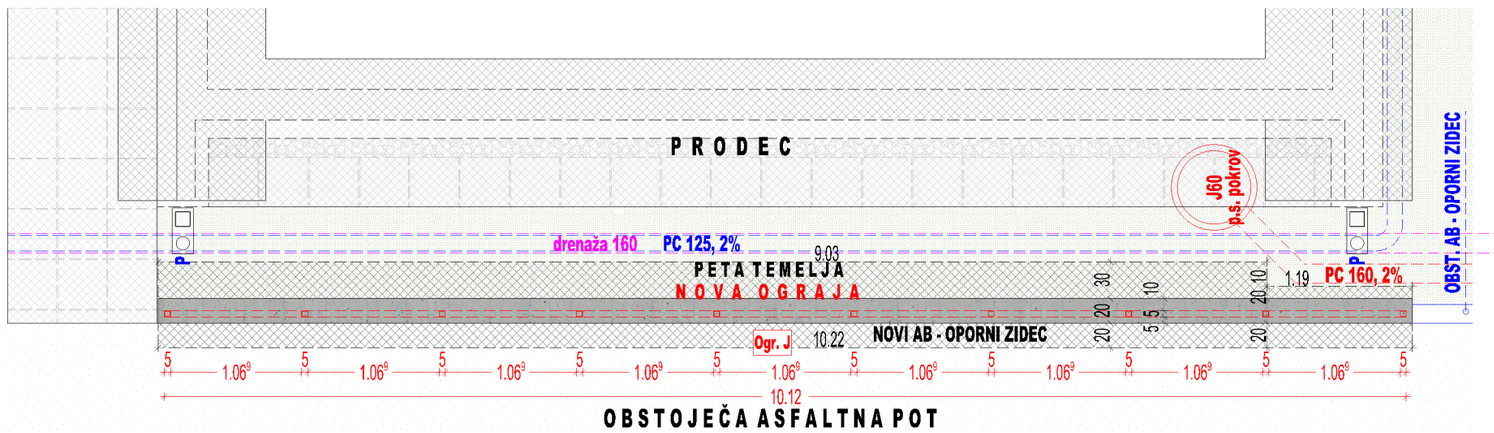

O p i s:	Ograja na jugu je podaljšek že obstoječe ograje pred atriji učilnic. Severna je oblikovno enaka, le brez opornega AB zidca, sidrana v temeljno ploščo nove tlakovne ureditve. Ograji sta sestavljeni iz med seboj varjenih in vijačenih elementov: - nosilnih vert. stojk 50/50/2,6 mm sidranih v AB. - vmesnih vert. stojk fi 12 mm - horizontalnih profilov 50/30/2,6mm Severna ograja ima vgrajena enokrilna vrata z ključavnico za dostop do atrija.
Velikost izdelka:	**ZUNANJA OGRAJA JUG** Ogr. J : - nosilnih vert. stojk 50/50/2,6 mm skupne dolžine: 9,70m - vmesnih vert. stojk fi 10mm skupne dolžine: 44,64m - horizontalnih profilov 50/30/2,6mm skupne dolžine: 19,74m **ZUNANJA OGRAJA SEVER** Ogr. S : - nosilnih vert. stojk 50/50/2,6 mm skupne dolžine: 10,26m - vmesnih vert. stojk fi 10mm skupne dolžine: 47,74m - horizontalnih profilov 50/30/2,6mm skupne dolžine: 21,27m - sidrne ploščice 100/150/10mm 3x M8: 11 kom.
Površinska obdelava:	Vroče cinkanje, temeljni epoxi premaz in 2x finalni oplesk s poliuretansko barvo. Barva enaka kot obstoječa zun. ograja
Opombe:	Mere izdelka preveriti na licu mesta po izvedbi gradbenih del. Izvajalec izdela delavniški načrt izdelka, ki ga potrdita projektant in nadzor.

Projektant: Studio KOZOROG d.o.o.
Med ogradami 3, 5250 Solkan, tel 031 431 392, E-pošta: igor.kozorog@gmail.com

Naročnik/ Investitor:	MESTNA OBČINA NOVA GORICA Trg Edvarda Kardelja 1, 5000 Nova Gorica			Objekt:	REKONSTRUKCIJA IN PRIZIDAVA OŠ ŠEMPAS			
	Ime/priimek:	ID številka:	Podpis:					
vodja projekta:	Igor KOZOROG u.d.i.a.	PA ZAPS-2029		Vrsta načrta:	1 - TEHNIČNI PRIKAZI			
				Vsebina/ naslov risbe:	SHEMA ZUNANJE OGRAJE S / J			
ID št. podjetja: 1017774A				Štev. projekta: 141-2-2020	Faza: P Z I	Merilo: 1:50	Datum projekta: FEB. 2020	Sprememba: 05/08/2025	Stran/mapa: 1-20

V/Š = 297 / 420 (0.12m2)

Allplan 2019