
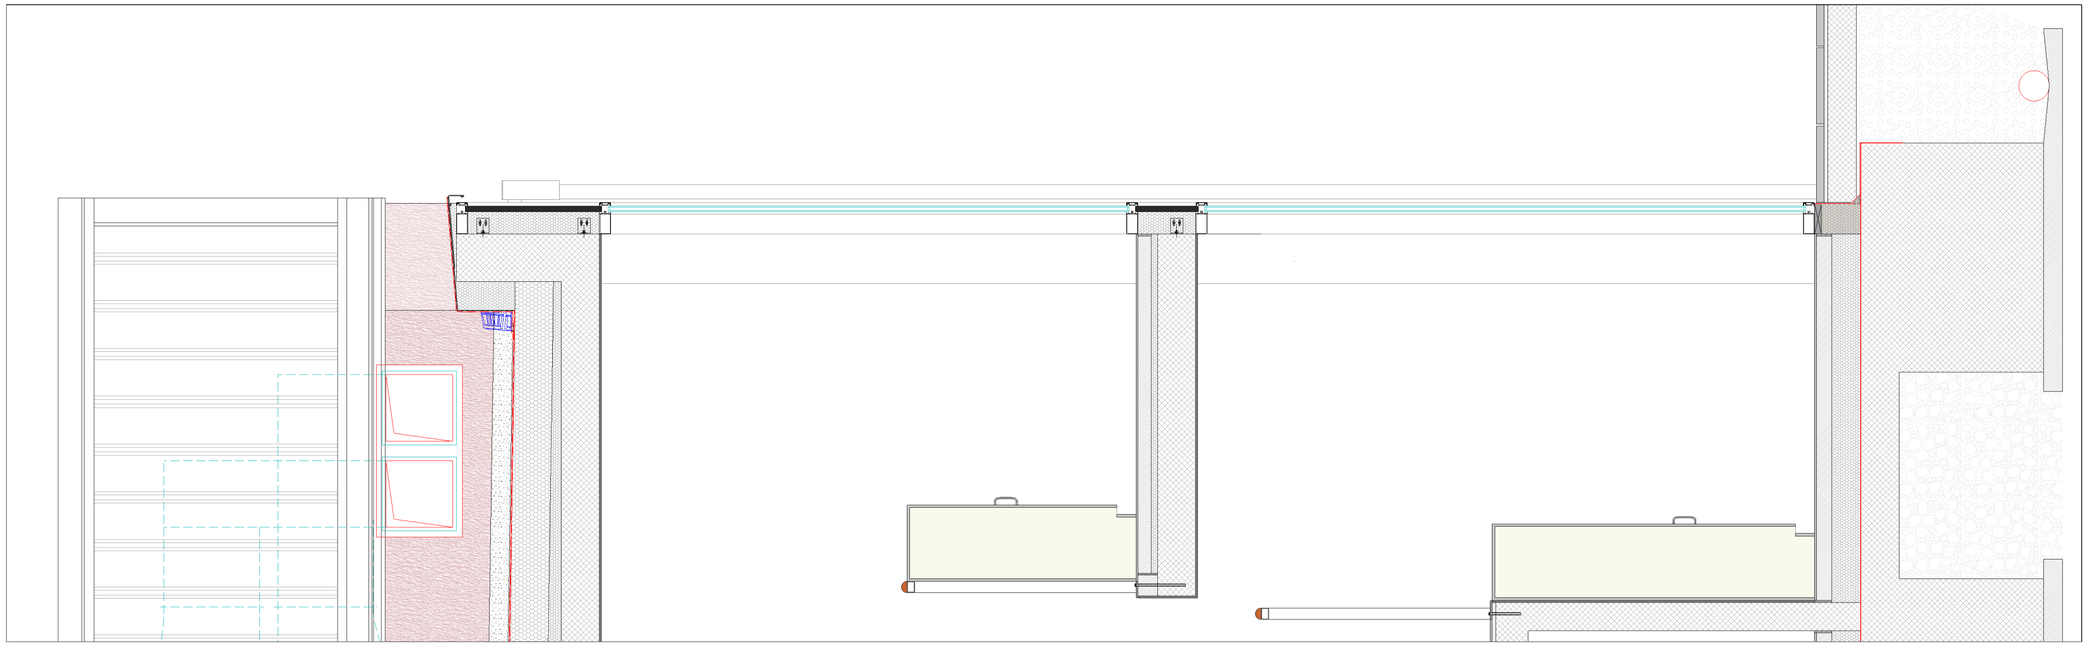


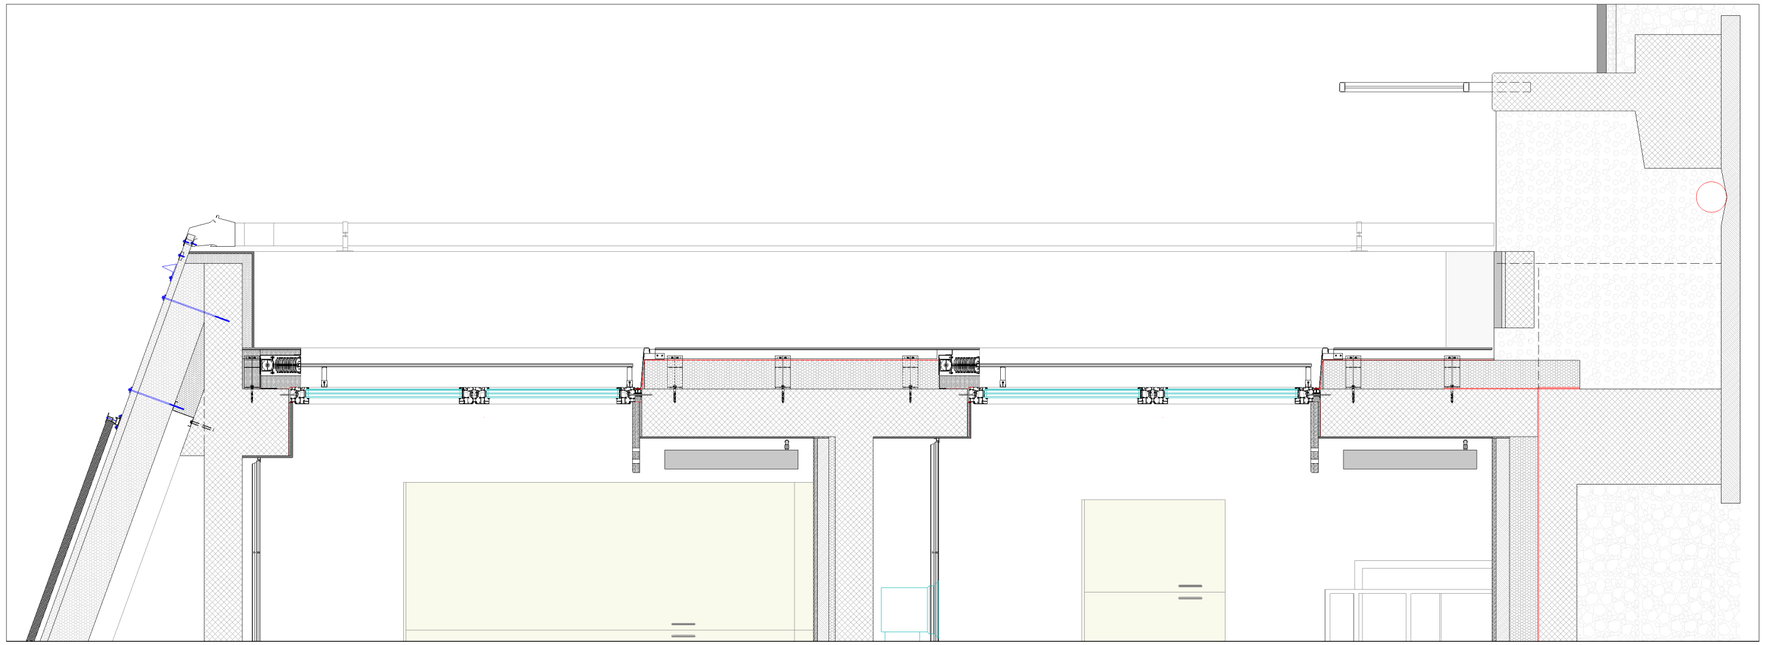

Projektant:	Studio KOZOROG d.o.o. Med ogradami 3, 5250 Solkan, tel 031 431 392, E-pošta: igor.kozorog@gmail.com								
Naročnik/ Investitor:	MESTNA OBČINA NOVA GORICA Trg Edvarda Kardelja 1, 5000 Nova Gorica			Objekt:	REKONSTRUKCIJA IN PRIZIDAVA OŠ ŠEMPAS				
	Ime/priimek:	ID številka:	Podpis:						
vodja projekta	Igor KOZOROG u.d.i.a.	PA ZAPS-2029		Vrsta načrta:	1 - TEHNIČNI PRIKAZI				
				Vsebina/ naslov risbe:	DETAJL FASADNIH PASOV				
ID št. projekta:	1017774A			Štev. projekta	Faza	Merilo	Datum projekta	Sprememba	Stran/mapa
				141-2-2020	P Z I	1:25	FEB. 2020	05/08/2025	

V/Š = 297 / 540 (0.16m2)

Allplan 2019