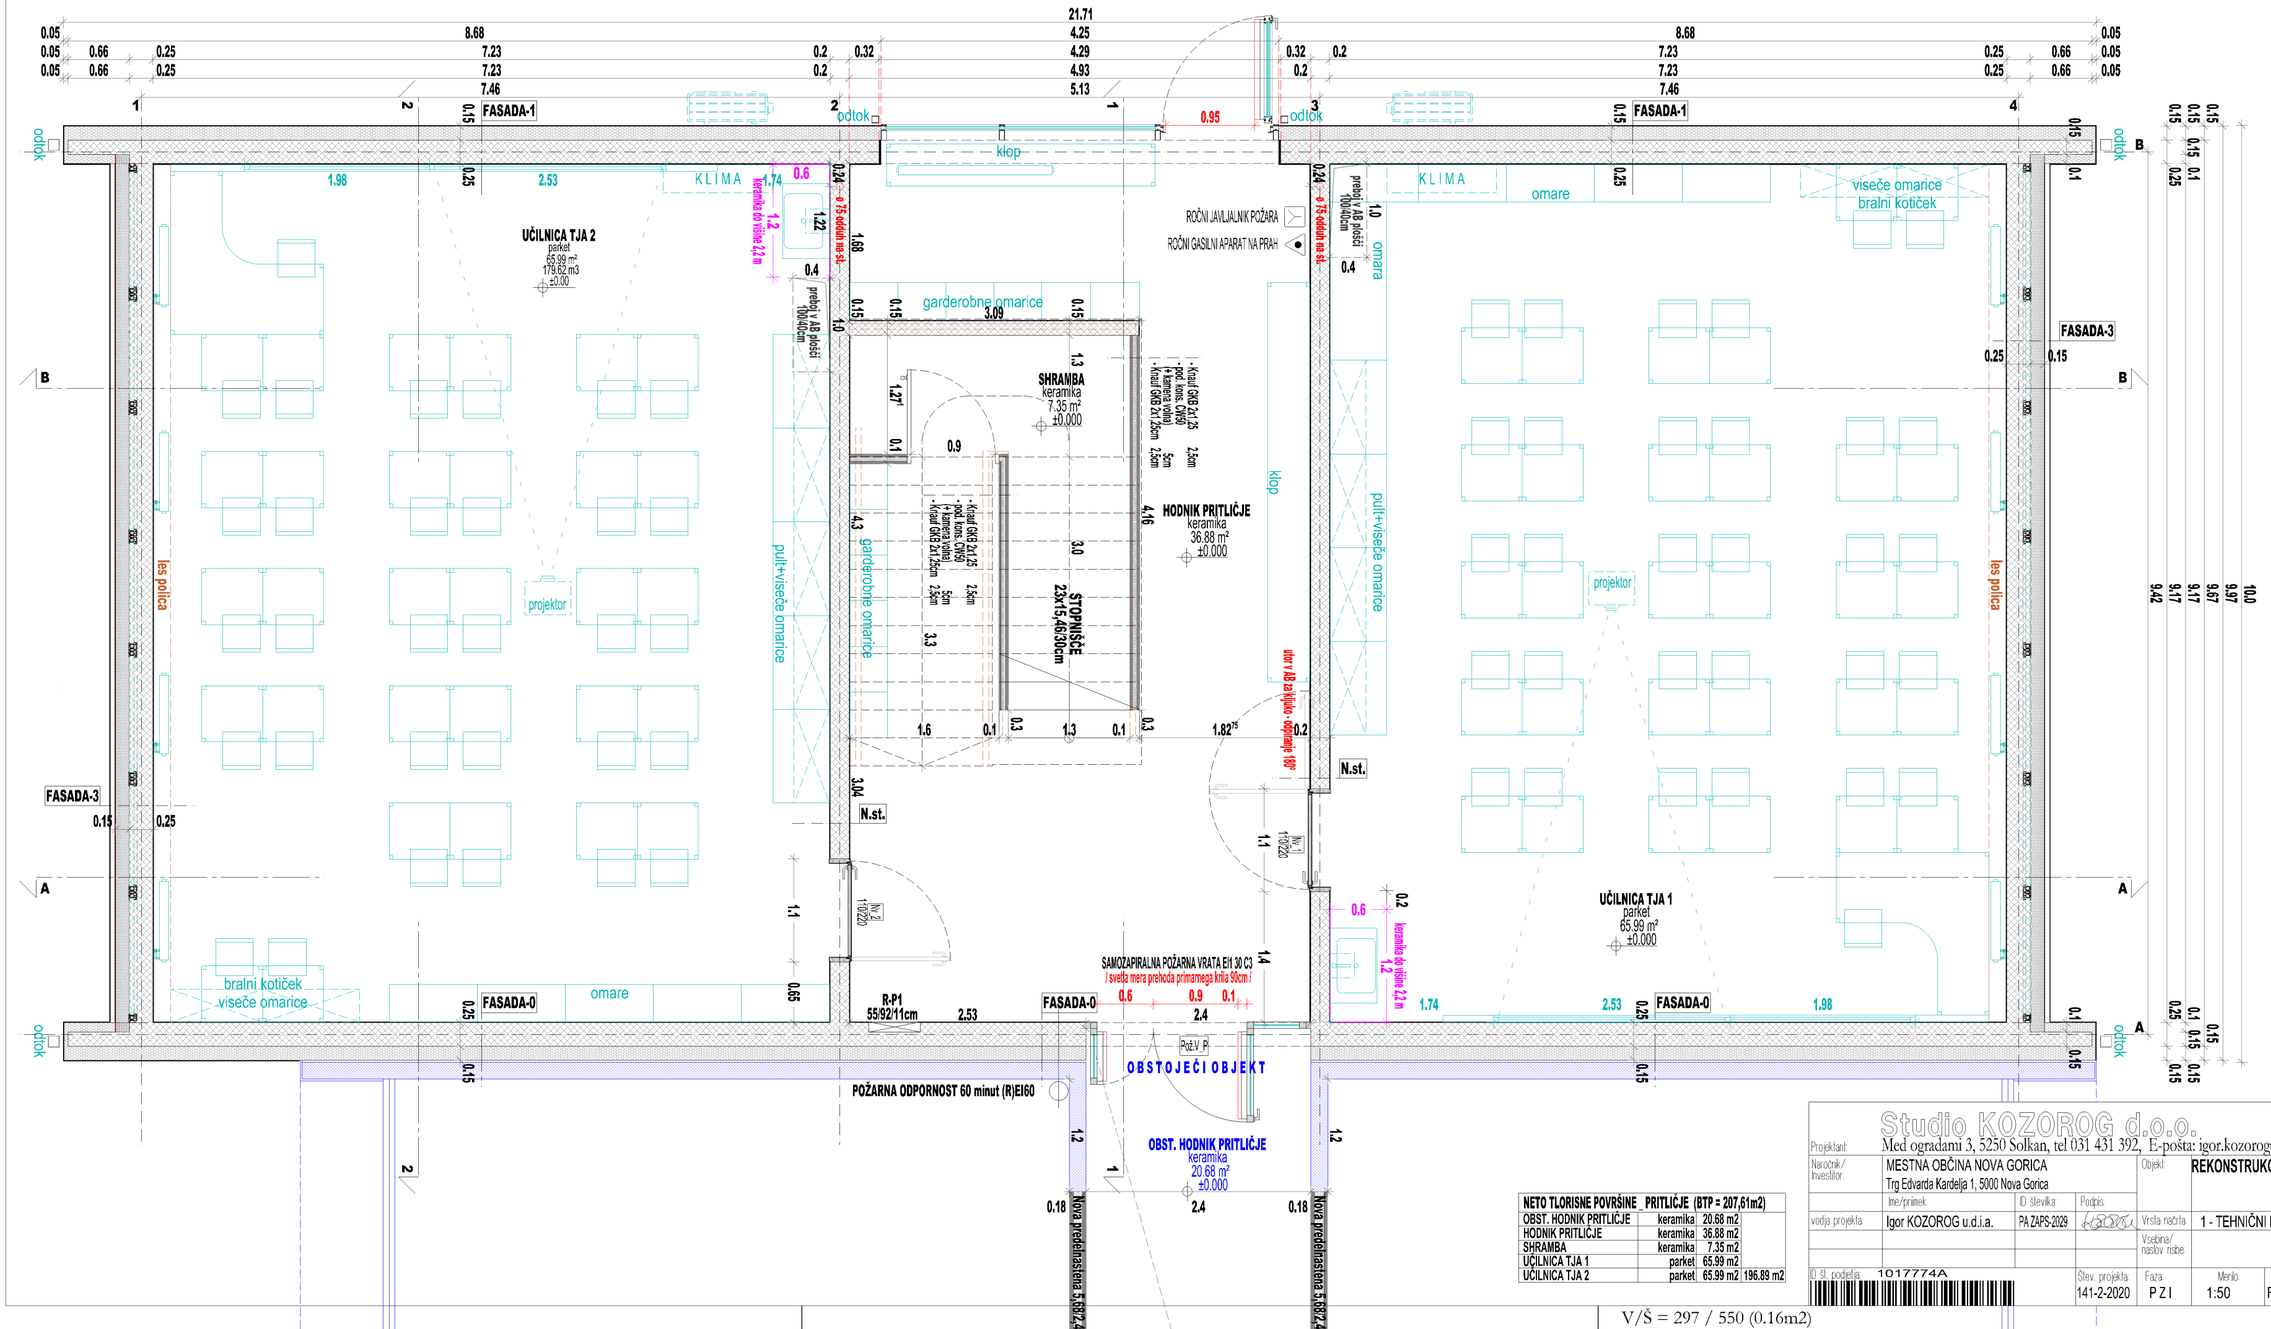


Projektant: Studio KOZOROG d.o.o.
Med ogradami 3, 5250 Solkan, tel 031 431 392, E-pošta: igor.kozorog@gmail.com

Naročnik/Investitor: MESTNA OBČINA NOVA GORICA
Trg Edvarda Kardelja 1, 5000 Nova Gorica

Ime/primek.: Igor KOZOROG u.d.i.a. | ID številka: PA ZAPS-2029 | Podpis:

Vodja projekta

Objekt: REKONSTRUKCIJA IN PRIZIDAVA OŠ ŠEMPAS

Vsebina/naslov risbe: TLORIS PRITLIČJA

Vrsta načrta: 1 - TEHNIČNI PRIKAZI

ID št. podjetja: 1017774A

Štev. projekta	Faza	Merilo	Datum projekta	Sprememba	Stran/napa
141-2-2020	PZI	1:50	FEB. 2020	05/08/2025	1-3

V/Š = 297 / 550 (0.16m2)

Allplan 2019