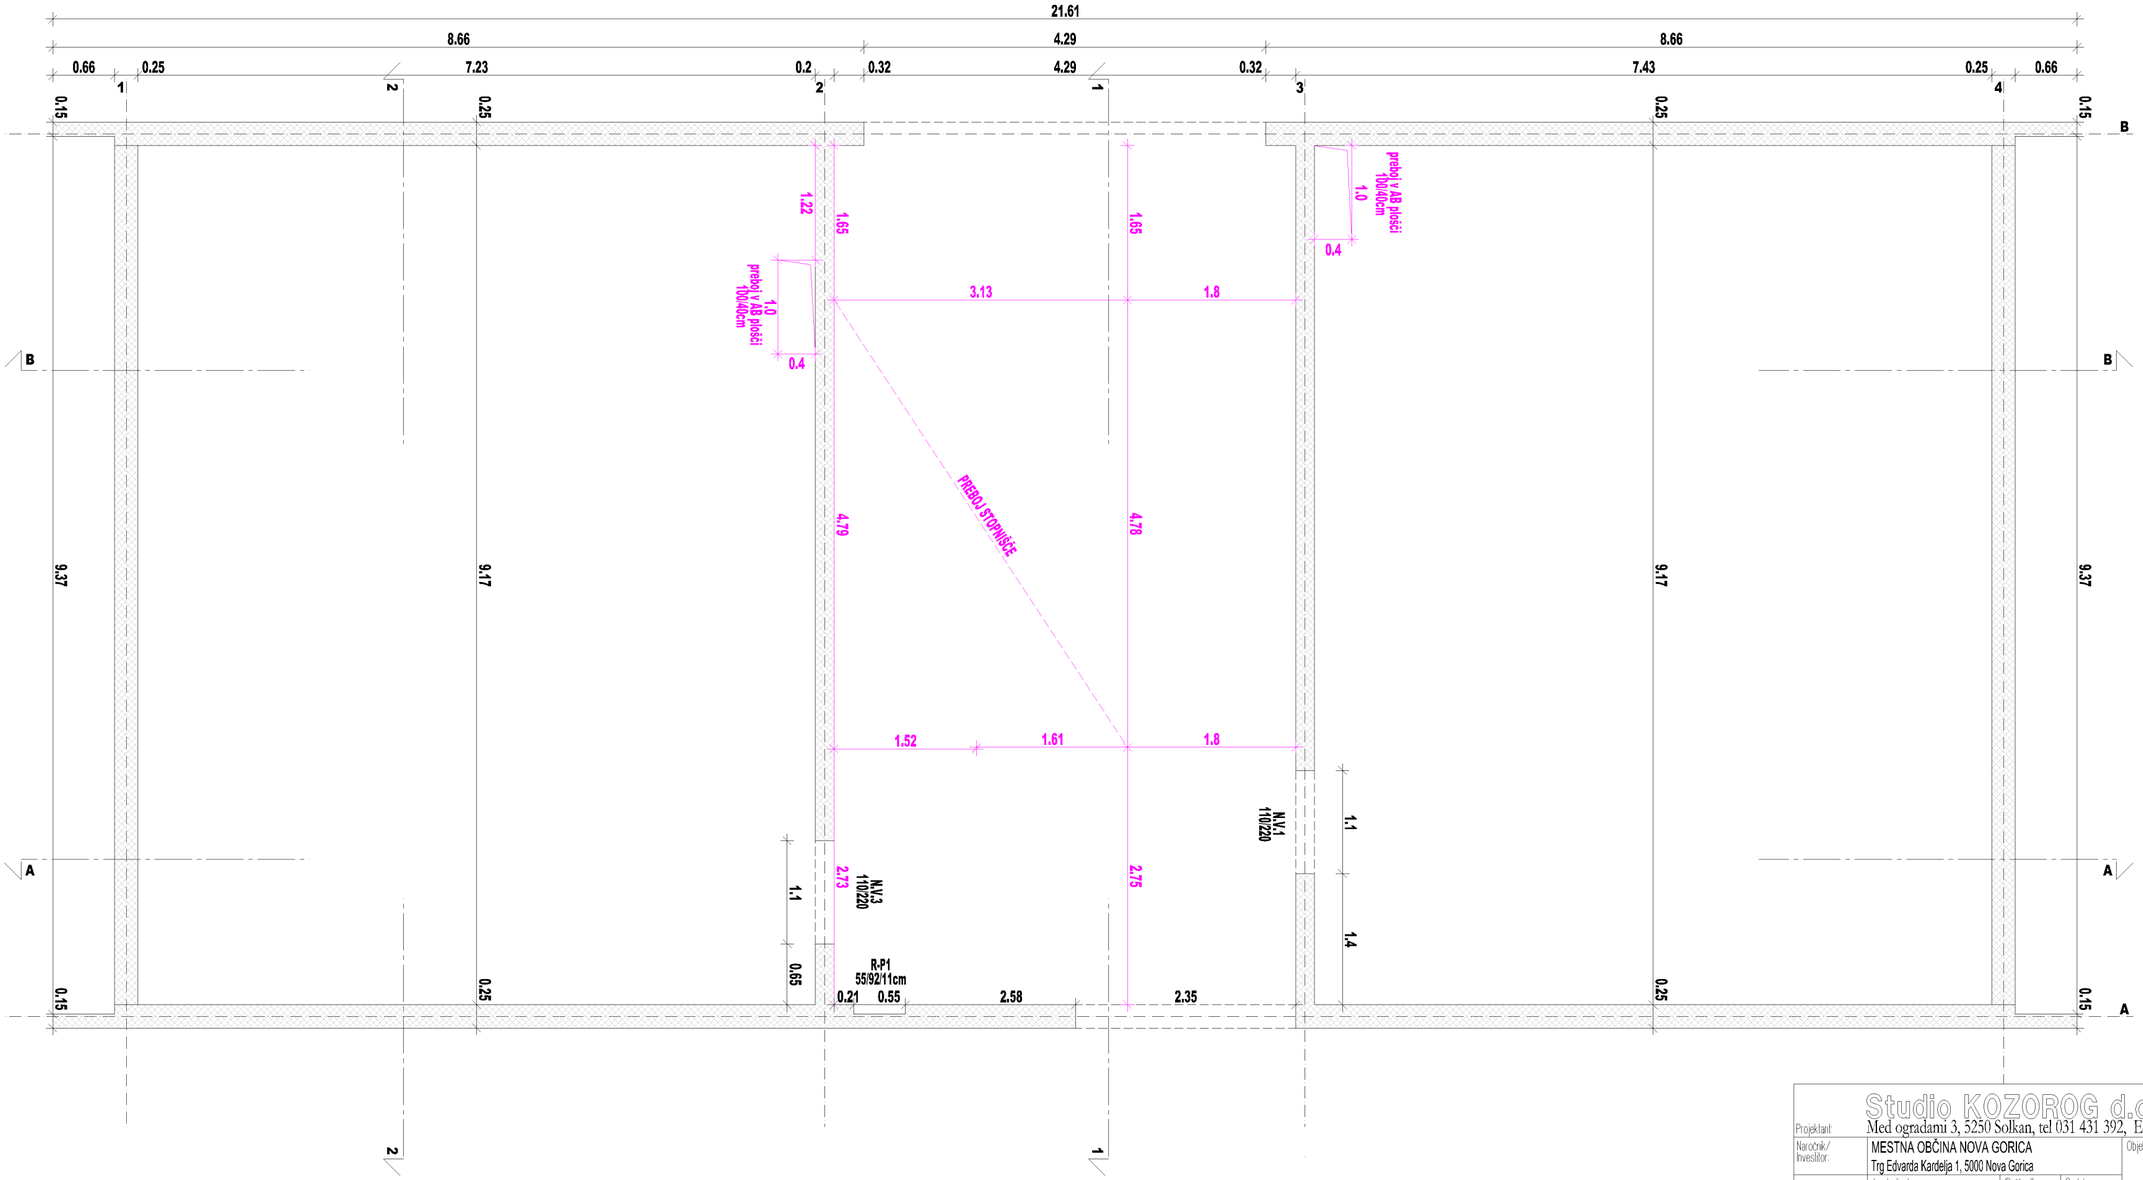


Studio KOZOROG d.o.o.
Med ogradami 3, 5250 Solkan, tel 031 431 392, E-pošta: igor.kozorog@gmail.com

Projektant:				Objekt:	REKONSTRUKCIJA IN PRIZIDAVA OŠ ŠEMPAS			
Naročnik/ Investitor:	MESTNA OBČINA NOVA GORICA Trg Edvarda Kardelja 1, 5000 Nova Gorica							
	Ime/priimek:	ID številka:	Podpis:					
vodja projekta	Igor KOZOROG u.d.i.a.	PA ZAPS-2029		Vrsta načrta	1 - TEHNIČNI PRIKAZI			
				Vsebina/ naslov risbe	PREBOJI - TLORIS PRITLIČJA			
ID št. podelja: 1017774A				Štev. projekta	Faza	Merilo	Datum projekta	Sprememba	Stran/napa
				141-2-2020	P Z I	1:50	FEB. 2020	05/08/2025	1-4

V/Š = 297 / 550 (0.16m2)

Allplan 2019