
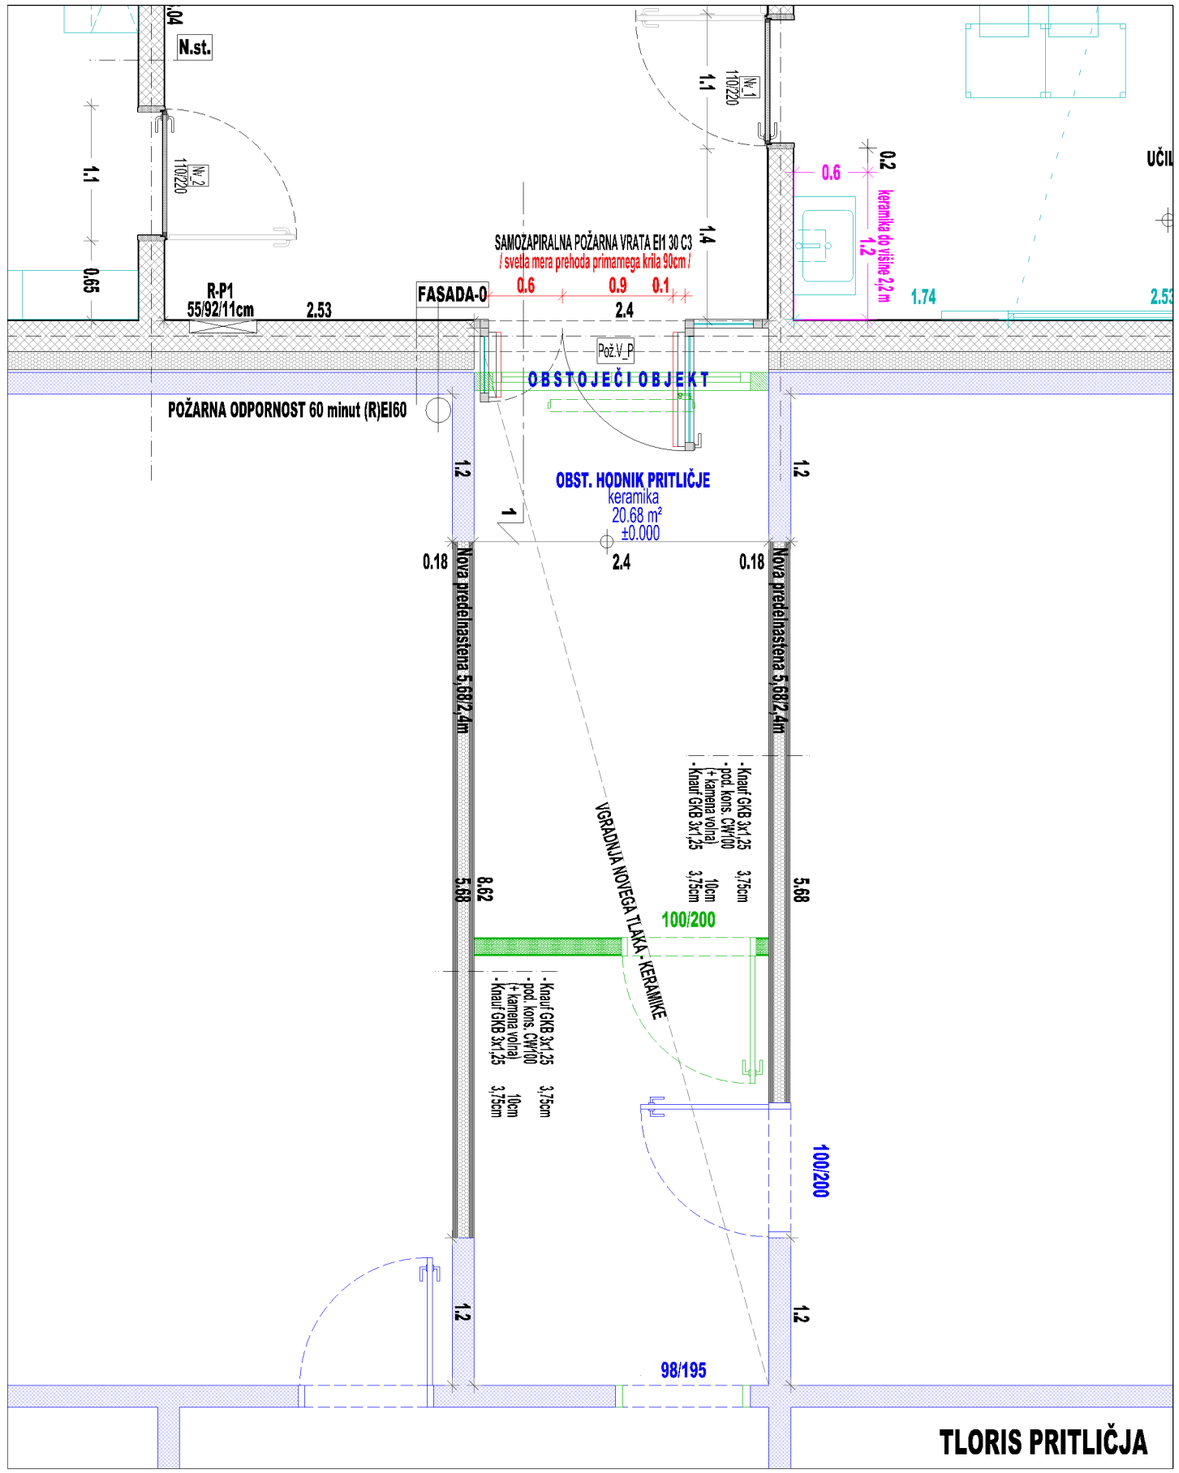


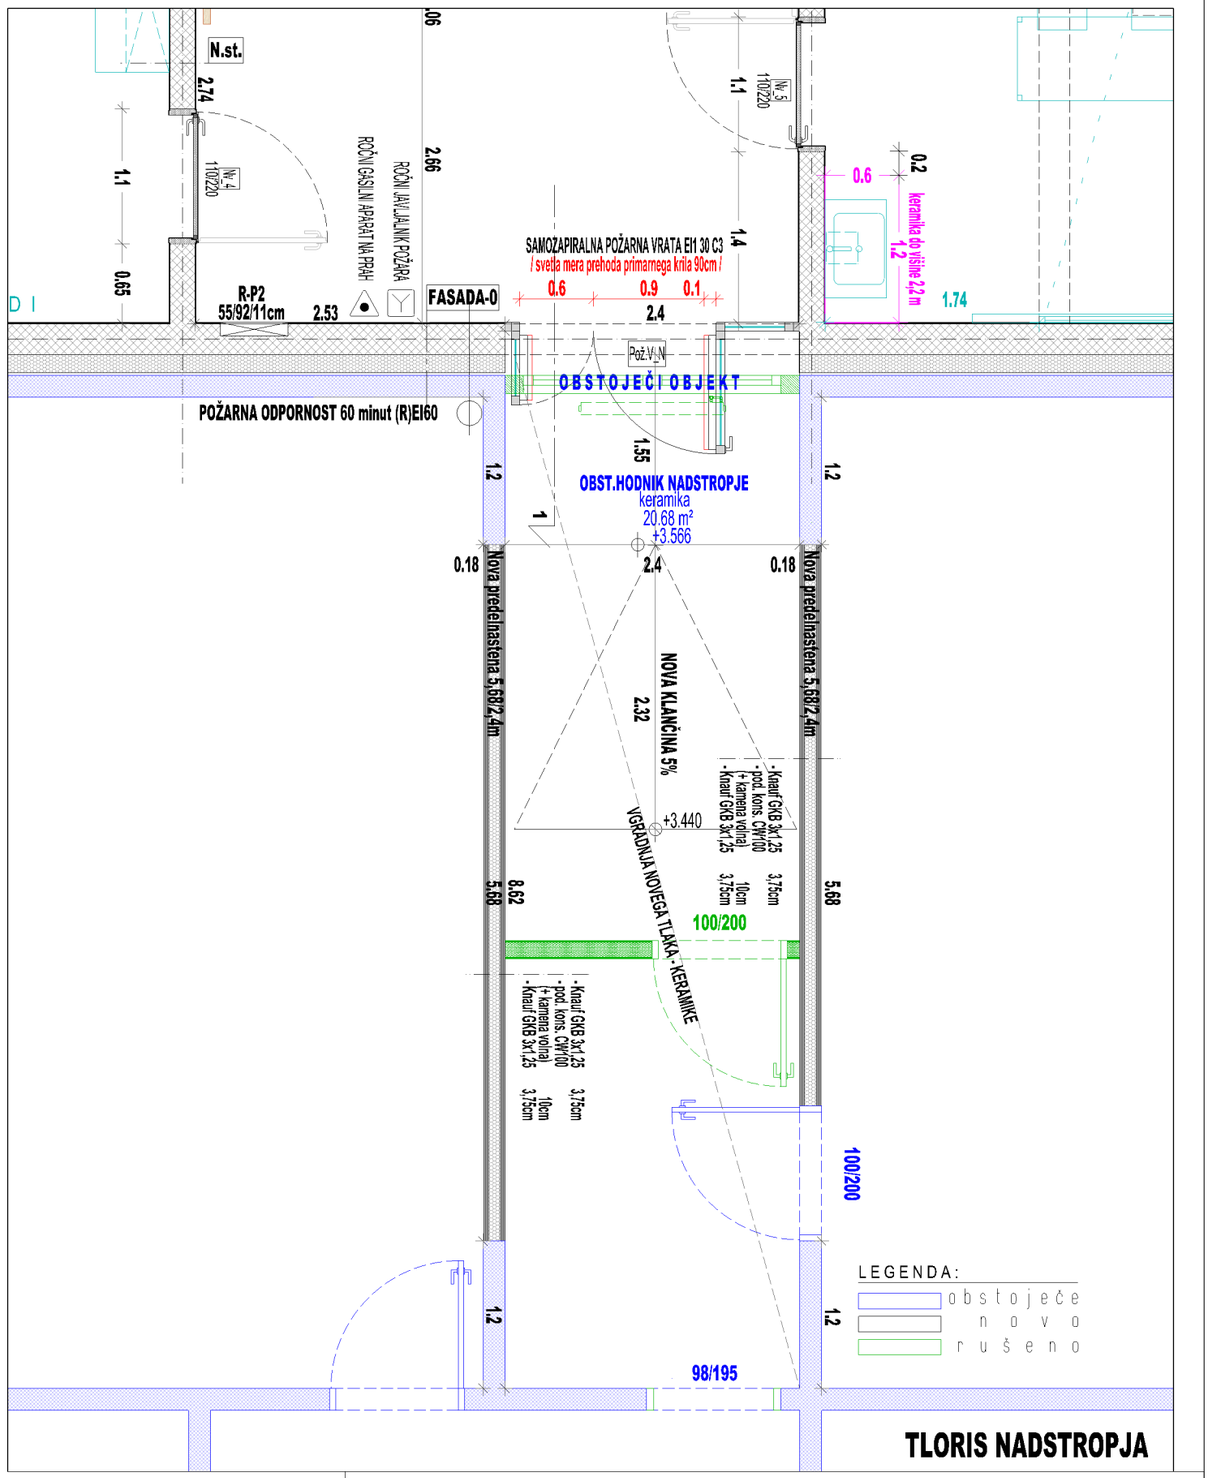

Studio KOZOROG d.o.o.
Med ogradami 3, 5250 Solkan, tel 031 431 392, E-pošta: igor.kozorog@gmail.com

Projektant:				Objekt:	REKONSTRUKCIJA IN PRIZIDAVA OŠ ŠEMPAS
Naročnik/ Investitor:	MESTNA OBČINA NOVA GORICA Trg Edvarda Kardelja 1, 5000 Nova Gorica				
	Ime/priimek:	ID številka:	Podpis:		
vodja projekta:	Igor KOZOROG u.d.i.a.	PA ZAPS-2029		Vrsta načrta:	1 - TEHNIČNI PRIKAZI
				Vsebina/ naslov risbe:	SANACIJA OBST. HODNIK P - N

ID št. podjetja: 1017774A	Štev. projekta:	Faza:	Merilo:	Datum projekta:	Sprememba:	Stran/napa:
	141-2-2020	PZI	1:50	FEB. 2020	05/08/2025	1-9

V/Š = 297 / 420 (0.12m2)

Allplan 2019