
LEGENDA:

obstoječe

AB

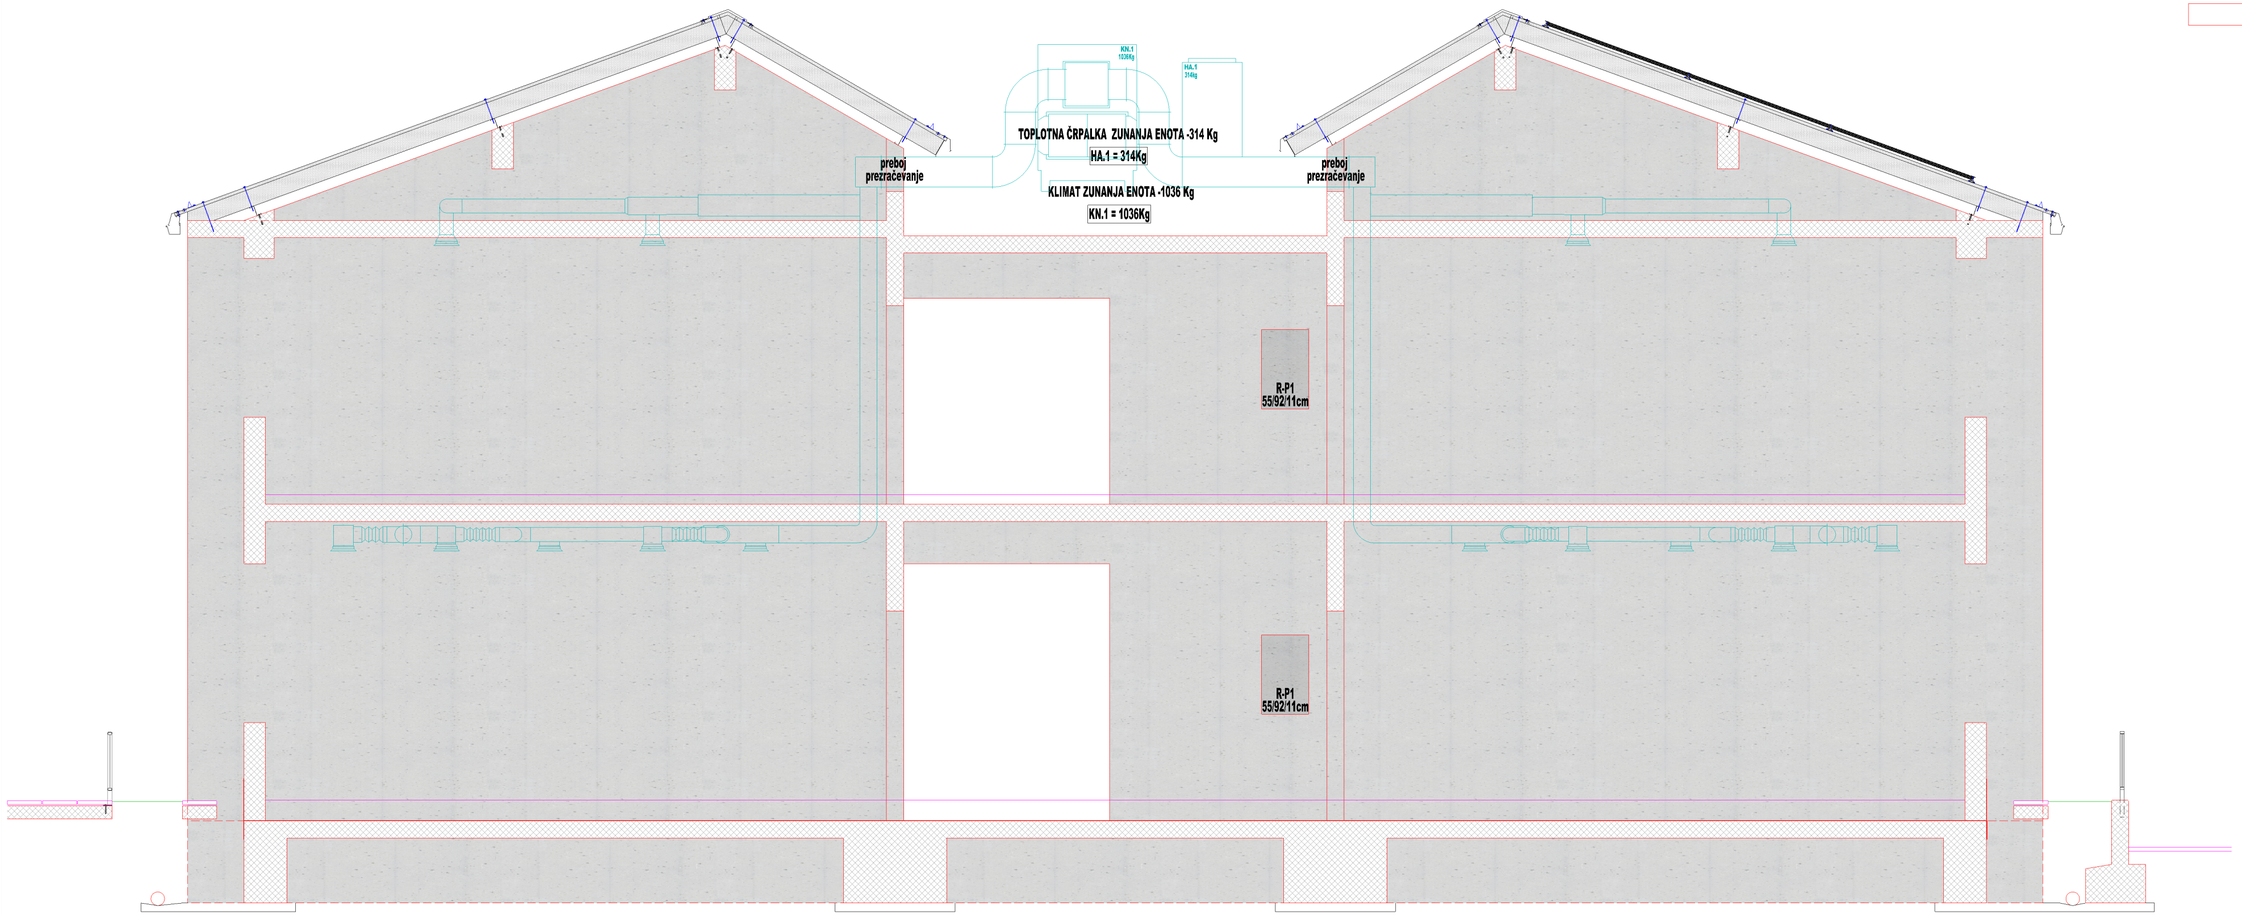

Projektant: Studio KOZOROG d.o.o.
Med ogradami 3, 5250 Solkan, tel 031 431 392, E-pošta: igor.kozorog@gmail.com

Naročnik/ Investitor:	MESTNA OBČINA NOVA GORICA Trg Edvarda Kardelja 1, 5000 Nova Gorica			Objekt:	REKONSTRUKCIJA IN PRIZIDAVA OŠ ŠEMPAS
	Ime/priimek	ID številka	Podpis		
vodja projekta	Igor KOZOROG u.d.i.a.	PA ZAPS-2029		Vrsta načrta	1 - TEHNIČNI PRIKAZI
				Vsebina/ naslov risbe	KONSTRUKCIJA PREREZ A-A

ID št. načrta	Štev. projekta	Faza	Merilo	Datum projekta	Sprememba	Stran/mapa
1017774A	141-2-2020	P Z I	1:50	FEB. 2020	05/08/2025	K-1