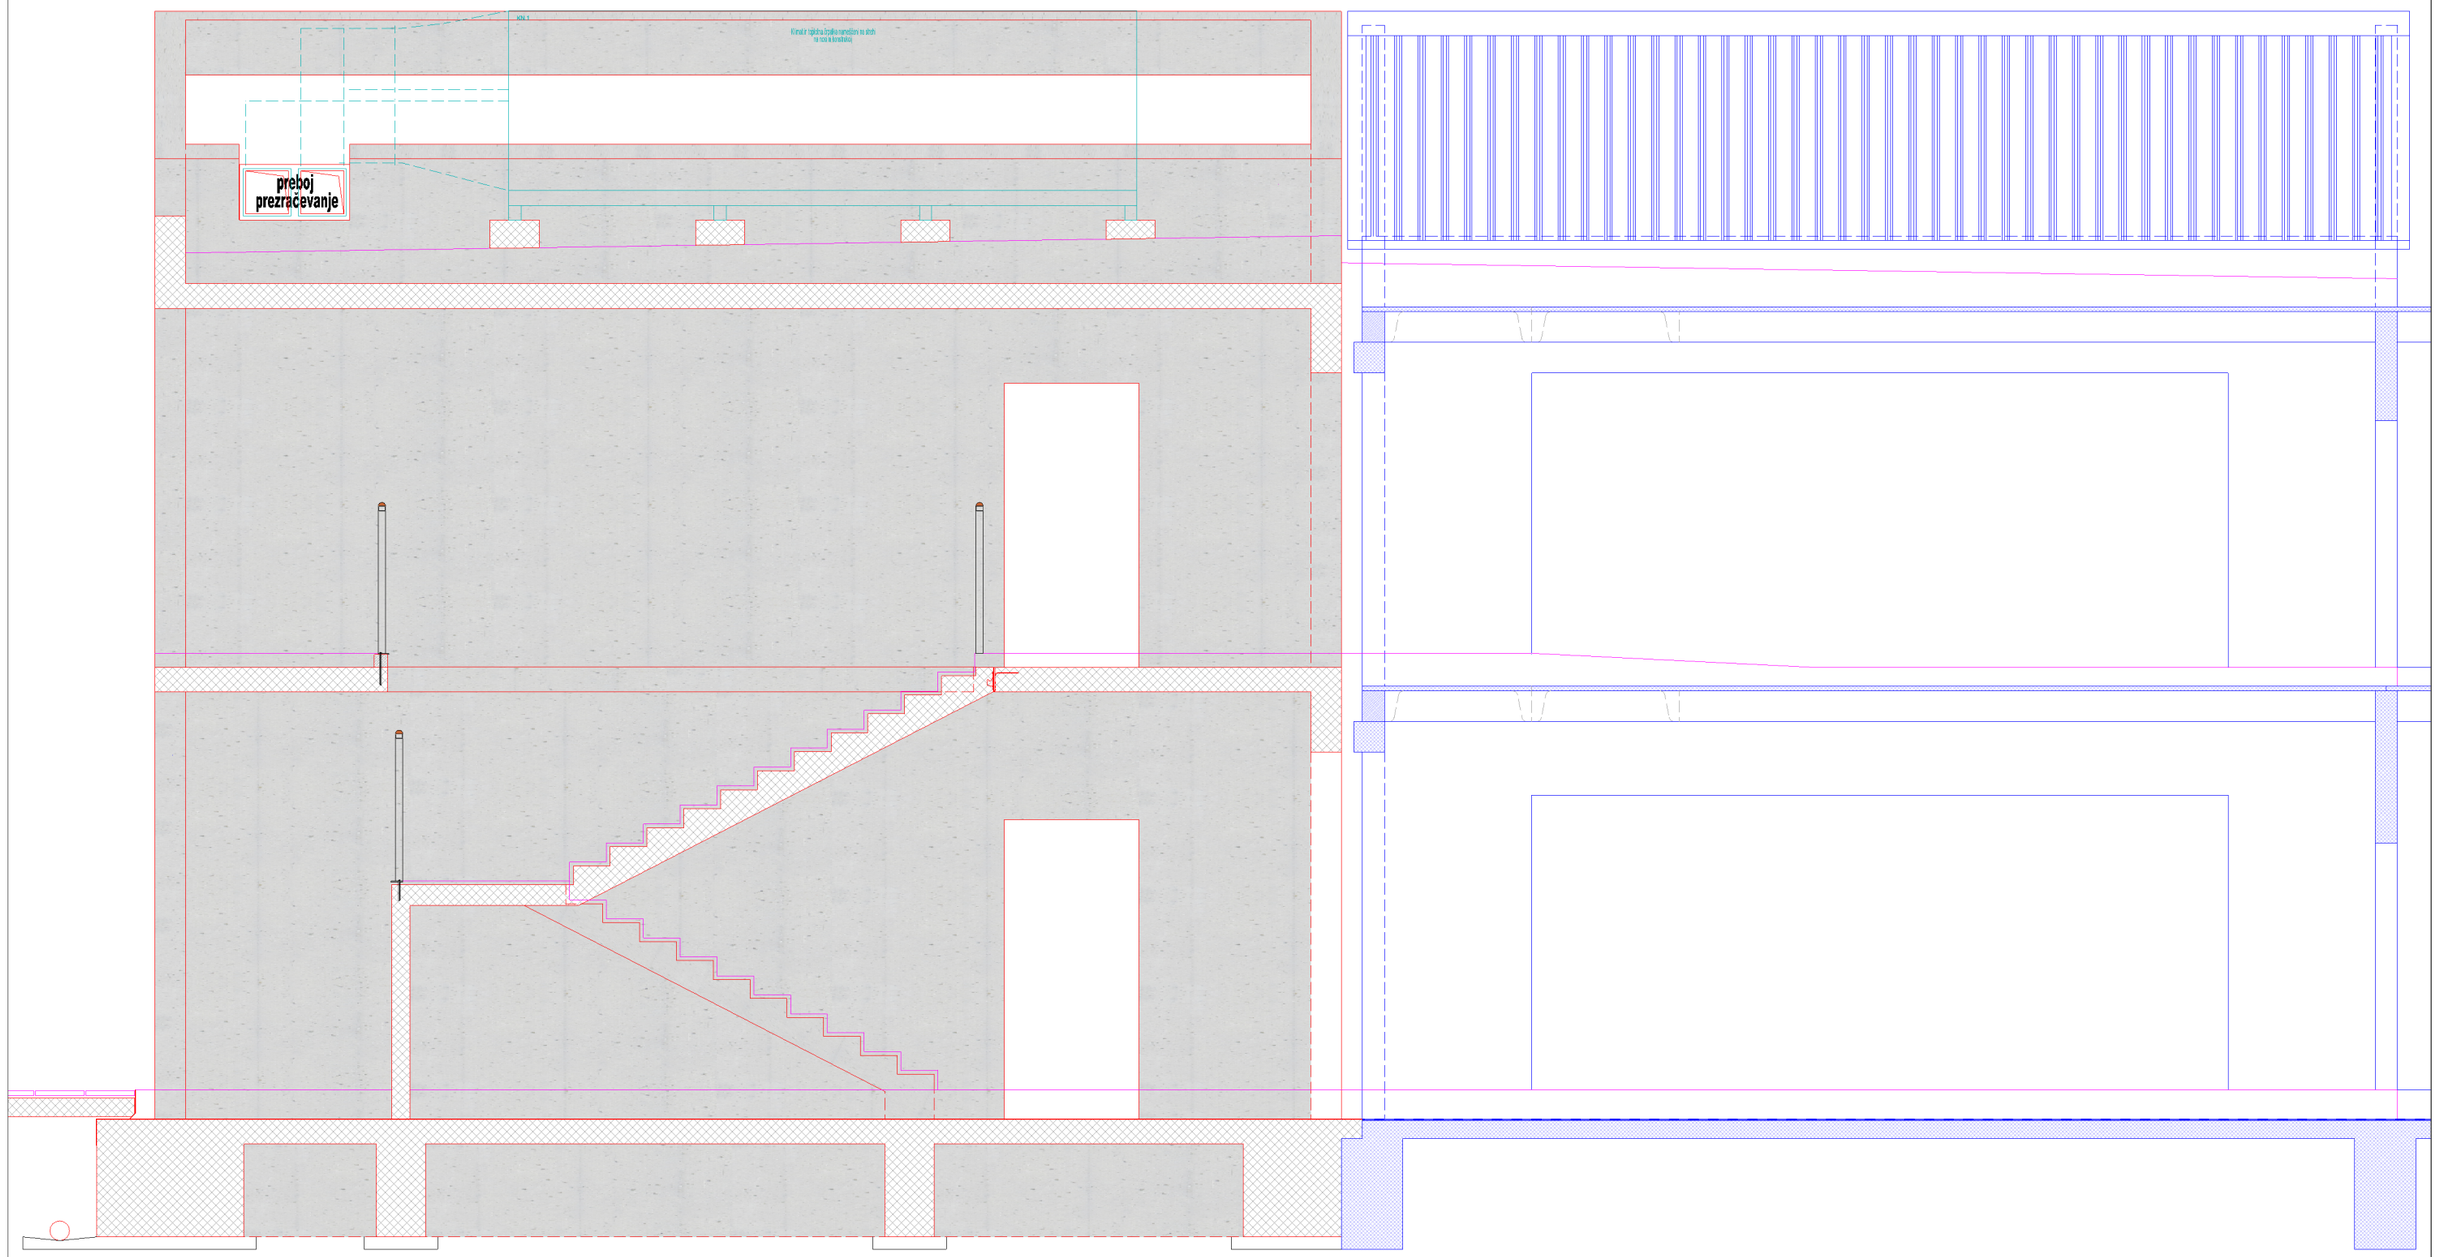


Projektant:	Studio KOZOROG d.o.o. Med ogradami 3, 5250 Solkan, tel 031 431 392, E-pošta: igor.kozorog@gmail.com			Objekt:	REKONSTRUKCIJA IN PRIZIDAVA OŠ ŠEMPAS			
Naročnik/ Investitor:	MESTNA OBČINA NOVA GORICA Trg Edvarda Kardelja 1, 5000 Nova Gorica							
	Ime/priimek:	ID številka:	Podpis:					
vodja projekta:	Igor KOZOROG u.d.i.a.	PA ZAPS-2029		Vrsta načrta:	1 - TEHNIČNI PRIKAZI			
				Vsebina/ naslov risbe:	KONSTRUKCIJA PREREZ 3-3			
ID št. podjetja: 10177744				Štev. projekta: 141-2-2020	Faza: P Z I	Merilo: 1:50	Datum projekta: FEB. 2020	Sprememba: 05/08/2025	Stran/mapa: K-5

V/Š = 297 / 420 (0.12m2)

Allplan 2019