Perdeti: S:\02-TRAS\PROJEKTI\2022-15-MOKC-IZVODNIK V 3\005-ODS-PZI\PZI-skelog 2-1sc 1:2 in 2\2021-181 prepusta-PZI-03.dwg, 21-IZT PREPUSTA-PREREZI, 05.08.2025 16:13

VZDOLŽNI PREREZ
VŠ - VŠ
M 1:25

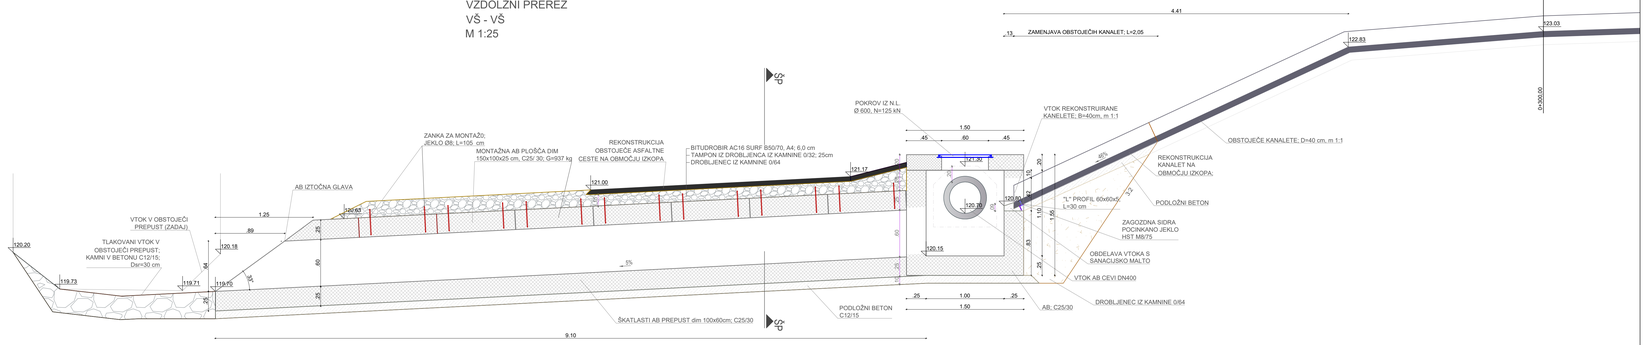

PREČNI PREREZ
CP2 - CP2
M 1:25

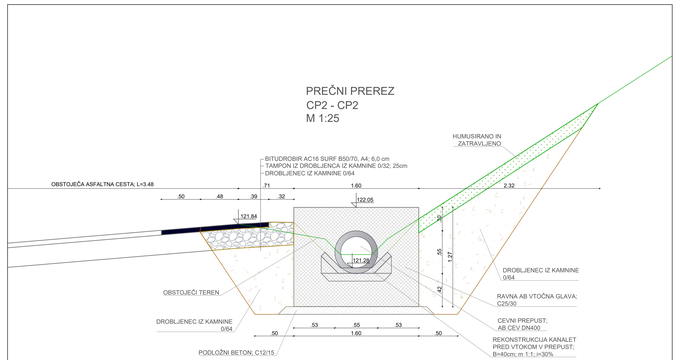

VZDOLŽNI PREREZ
VP - VP
M 1:25

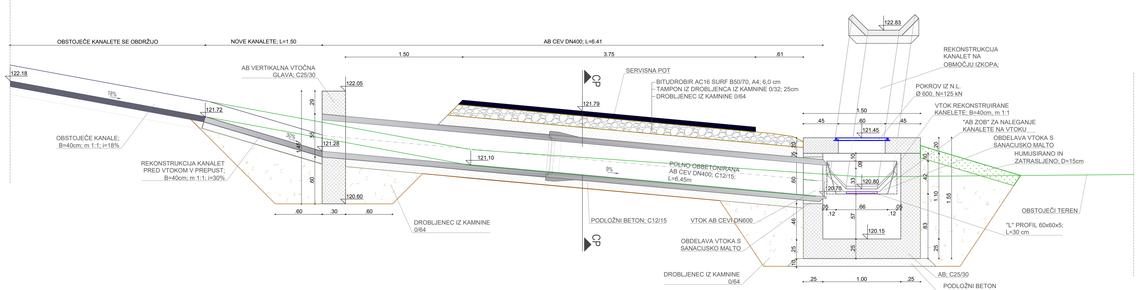

PREČNI PREREZ
CP1 - CP1
M 1:25

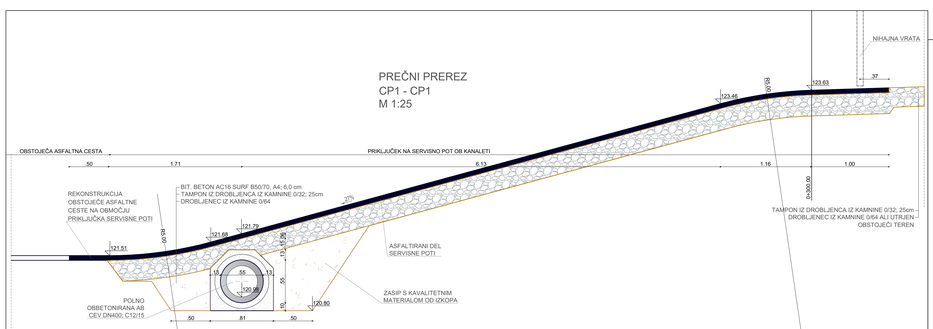

PREČNI PREREZ
ŠP - ŠP
M 1:25

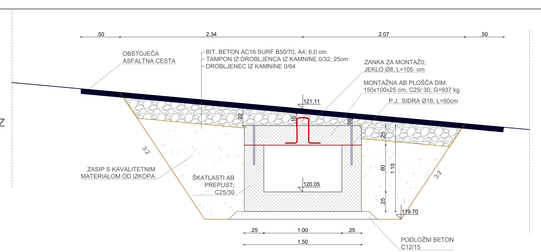

sprememba:	opis spremembe:			datum:	podpis:
investitor:	RS, Ministrstvo za naravne vire in prostor DIREKCIJA RS ZA VODE Martinovka cesta 8b, 3000 Celje			lokacija:	Nova Gorica
naročnik:	MESTNA OBČINA NOVA GORICA Trg Edvarda Kardelja 1, 5000 Nova Gorica			objekt:	Ukrepi za zagotavljanje poplavne varnosti širšega območja naselja Nova Gorica - odvodnik v Soco
projektant:	SPIT GRADBENI INŽENIRING d.o.o. Vojkova cesta 19, Solkan IDENT. ŠT.: IZS - 0893			opis nabe:	DETAJL PREPUSTA - PREREZI
	ime in priimek:	id. št. IZS	podpis:	vrsta načrta:	0/2 - NAČRT GRADBENIH KONSTRUKCIJ
Vodja projekta	mag. Miran Lozej univ. dipl. inž. grad.	G-0378			
Pooblaščeni inženir	mag. Muriz Kadribašić univ. dipl. inž. grad.	G-3484		faza projekta: PZI	merilo: 1: 25	datum: april 2025
Obdelal	Iva Perkal mag. inž. ok. grad.			št. projekta: 014-36/22-PZI	št. načrta: 014-36/22-P/2	šifra CC: 2223
Avtor nabe:	SPIT d.o.o. Nova Gorica			ident. št. nabe:		št. priloge: 21
Št. odseka:	arhivska št.:	faza/objekt: 004.2258		šifra nabe: G.351	črtna koda:	