TLORIS
M 1:25

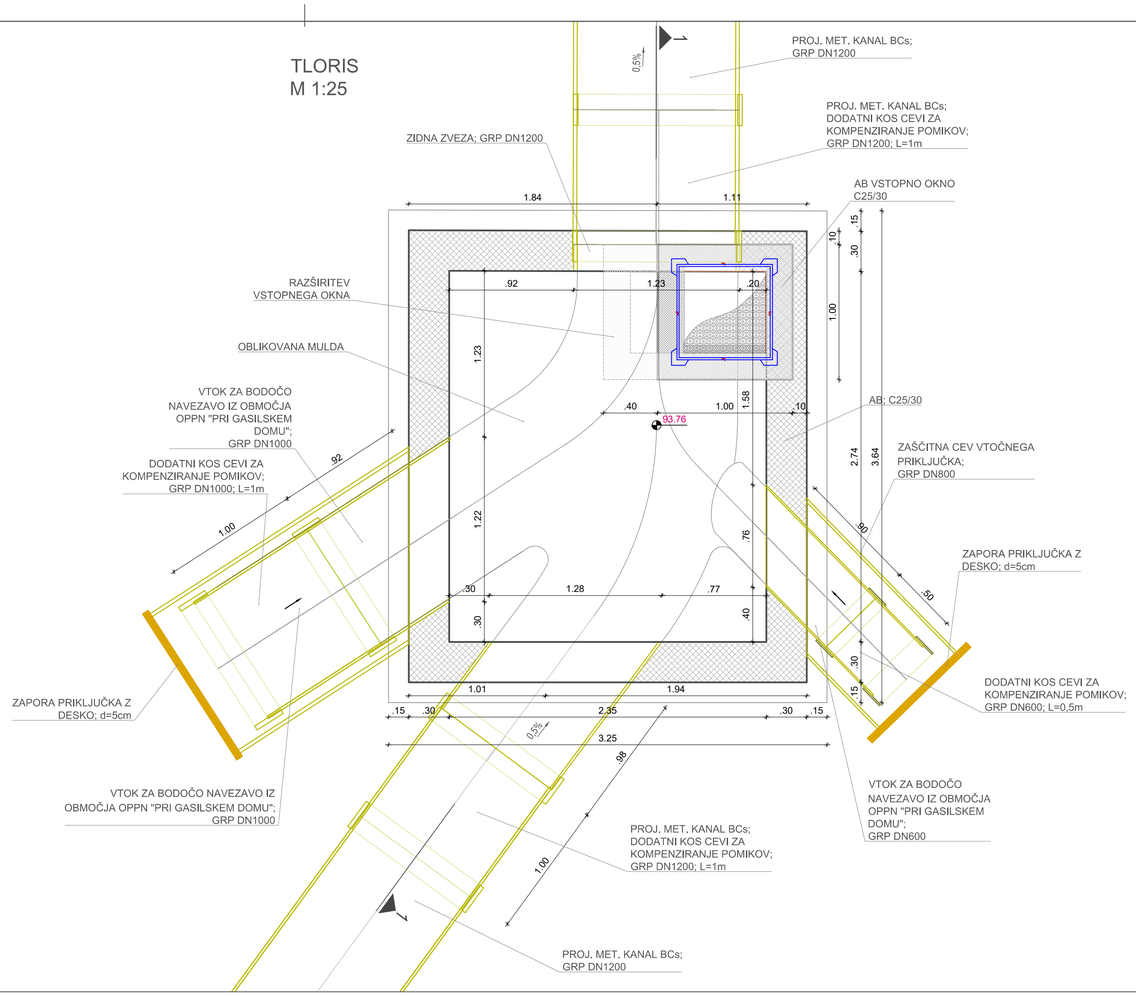

PREČNI PREREZ 1-1
M 1:25

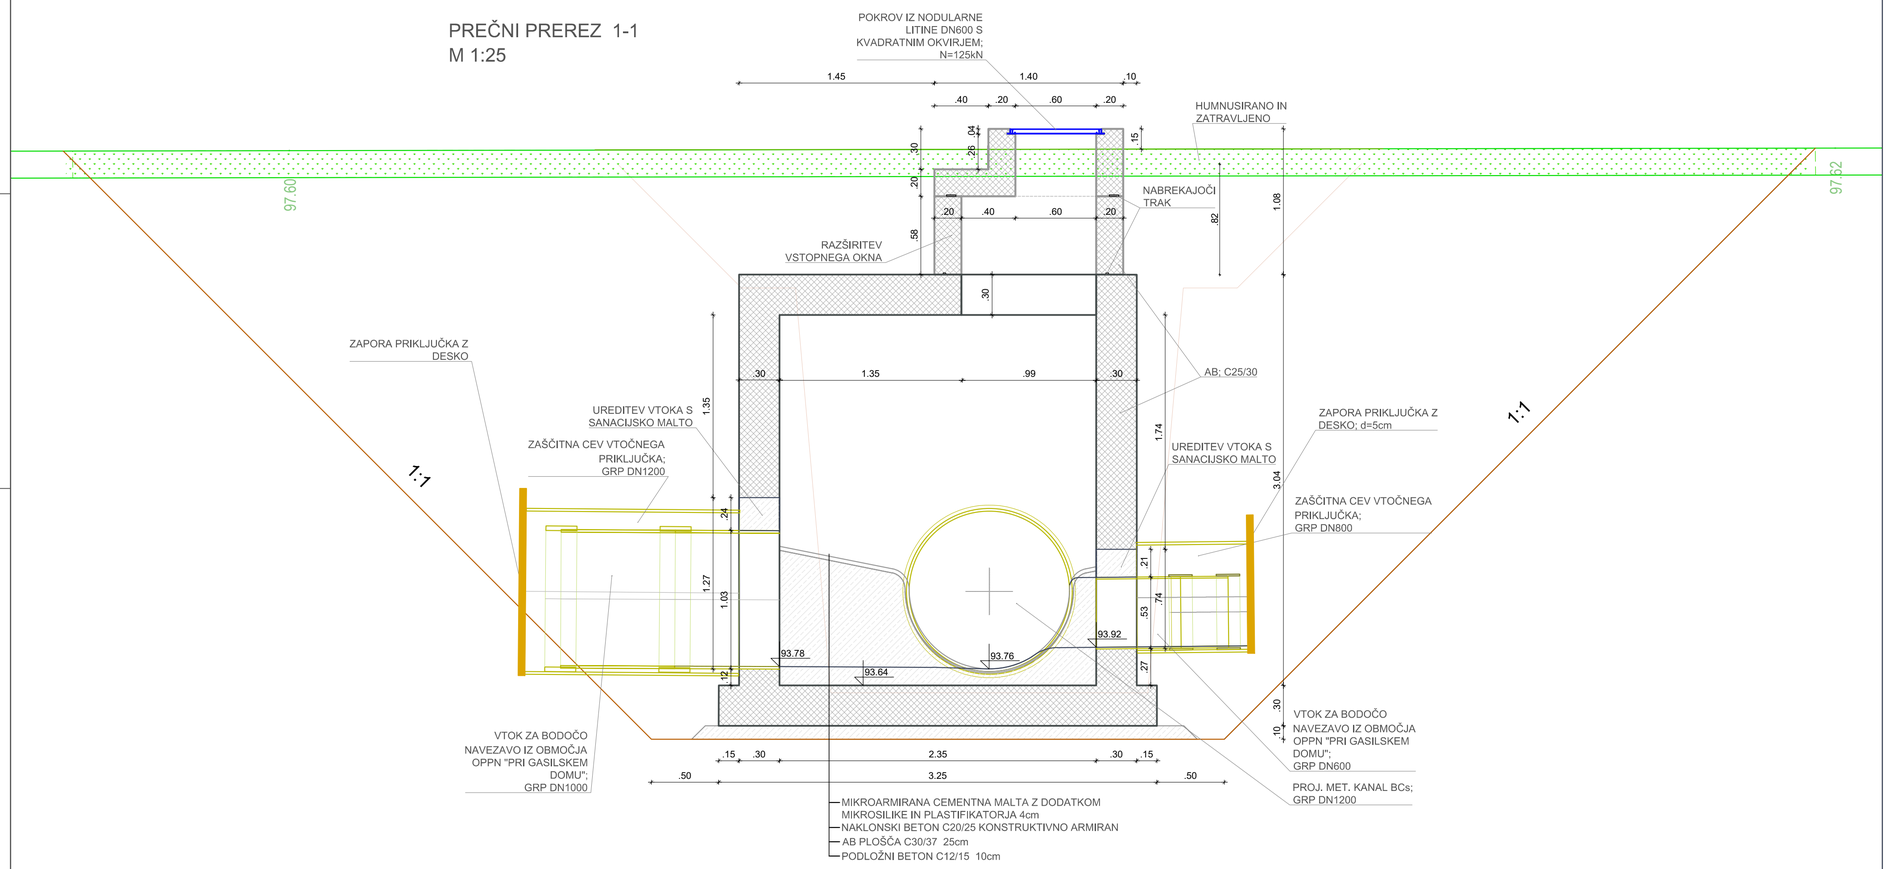

spremembe:	opis spremembe:	datum:	podpis:

investitor:	RS, Ministrstvo za naravne vire in prostor DIREKCIJA RS ZA VODE Mariborska cesta 88, 3000 Celje	lokacija: Nova Gorica
naročnik:	MESTNA OBČINA NOVA GORICA Trg Edvarda Kardelja 1, 5000 Nova Gorica	
Financira Evropska unija NextGenerationEU NAČRT ZA OKREVANJE IN ODPORNOST		objekt: Ukrepi za zagotavljanje poplavne varnosti širšega območja naselja Nova Gorica - odvodnik v Sočo
projektant: SPIT GRADBENI INŽENIRING d.o.o. Vojkova cesta 19, Solkan IDENT. ŠT.: IZS - 0893		opis risbe: DETAJL REVIZIJSKEGA JAŠKA "RJ BCs-11"

	ime in priimek:	id. št. IZS	podpis:	vrsta načrta:		
				0/2 - NAČRT GRADBENIH KONSTRUKCIJ		
Vodja projekta	mag. Miran Lozej univ. dipl. inž. grad.	G-0378				
Pooblaščeni inženir	mag. Muriz Kadribašić univ. dipl. inž. grad.	G-3484		faza projekta: PZI	merilo: 1: 25	datum: april 2025
Obdelal	Ivo Pertot mag. inž. ok. grad.			št. projekta: 014-36/22-PZI	št. načrta: 014-36/22-PZI	šifra CC: 2223
Avtor risbe:	SPIT d.o.o. Nova Gorica			ident. št. risbe:		št. priloge: 22
Št. odseka:	arhivska št.:	faza/objekt: 004.2258		šifra risbe: G.351	črtna koda:	

Pertot: S:\02-TEKOČI PROJEKTI\2022-25-MONG-ODVODNIK V SOČO-DOD-PZI\PZI-skrop 2-faza 1:2 in 2\22-DET AB RJ BCS-11-V2.dwg, 22-DET RJ BCs-11, 06.08.2025 12:28