


# Enočrtna vezalna shema KTP 630 kVA - Preglednica 1 - Pozicija 2

=SN : 4-celični (RMU) SN blok (Vzk, Vzk, Vzk, T)

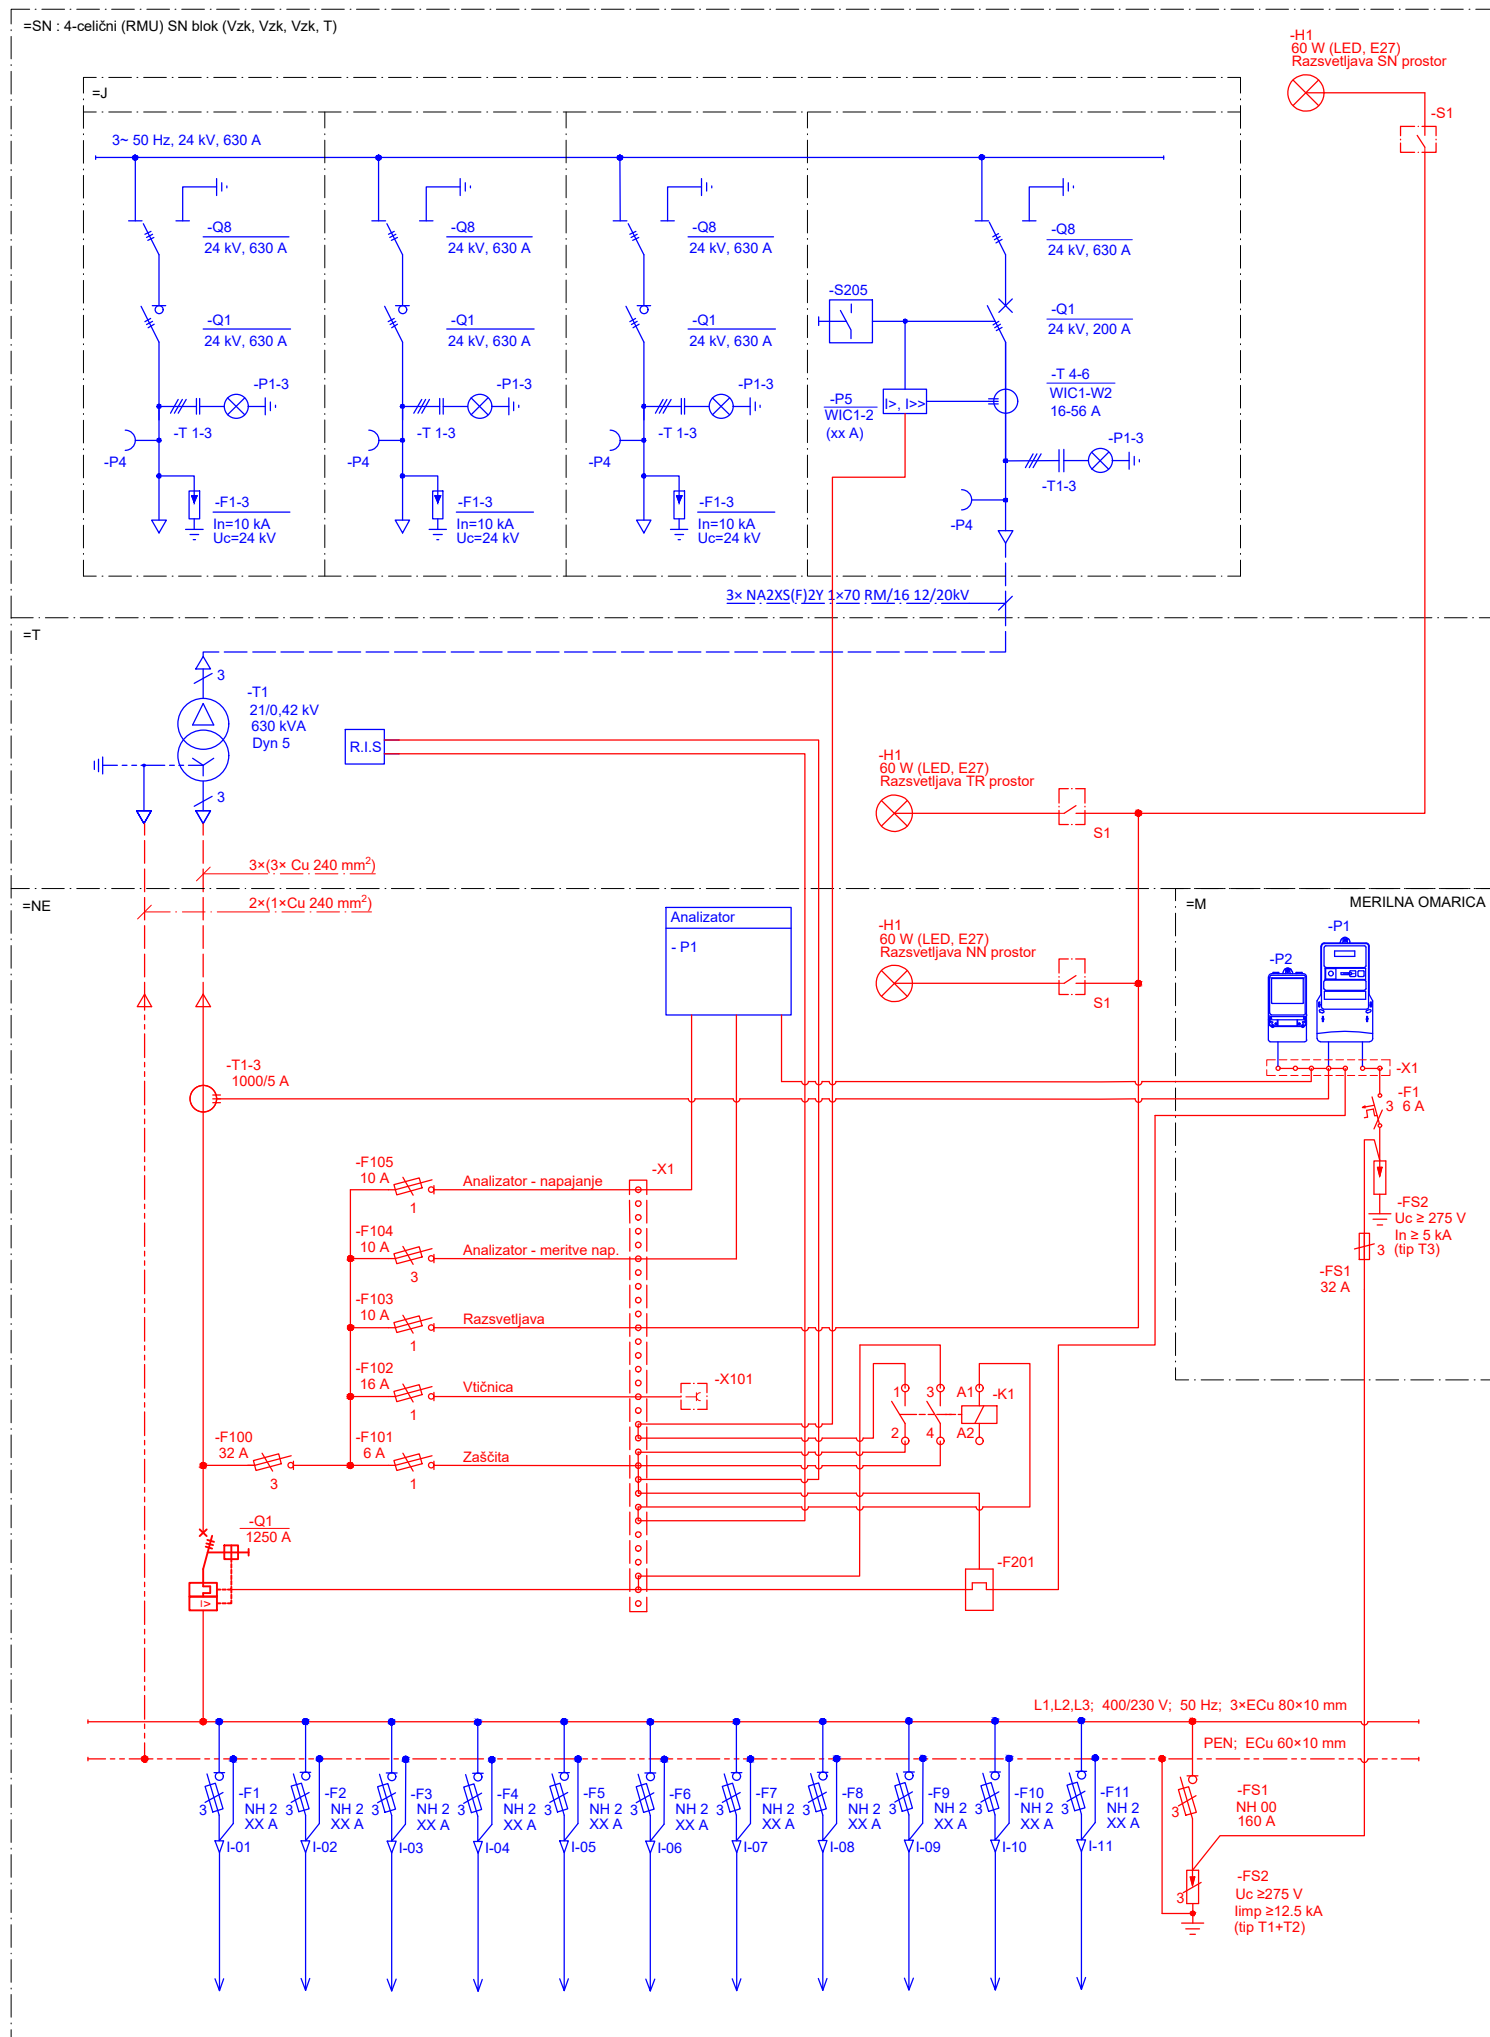

Ni predmet naročila

Predmet naročila