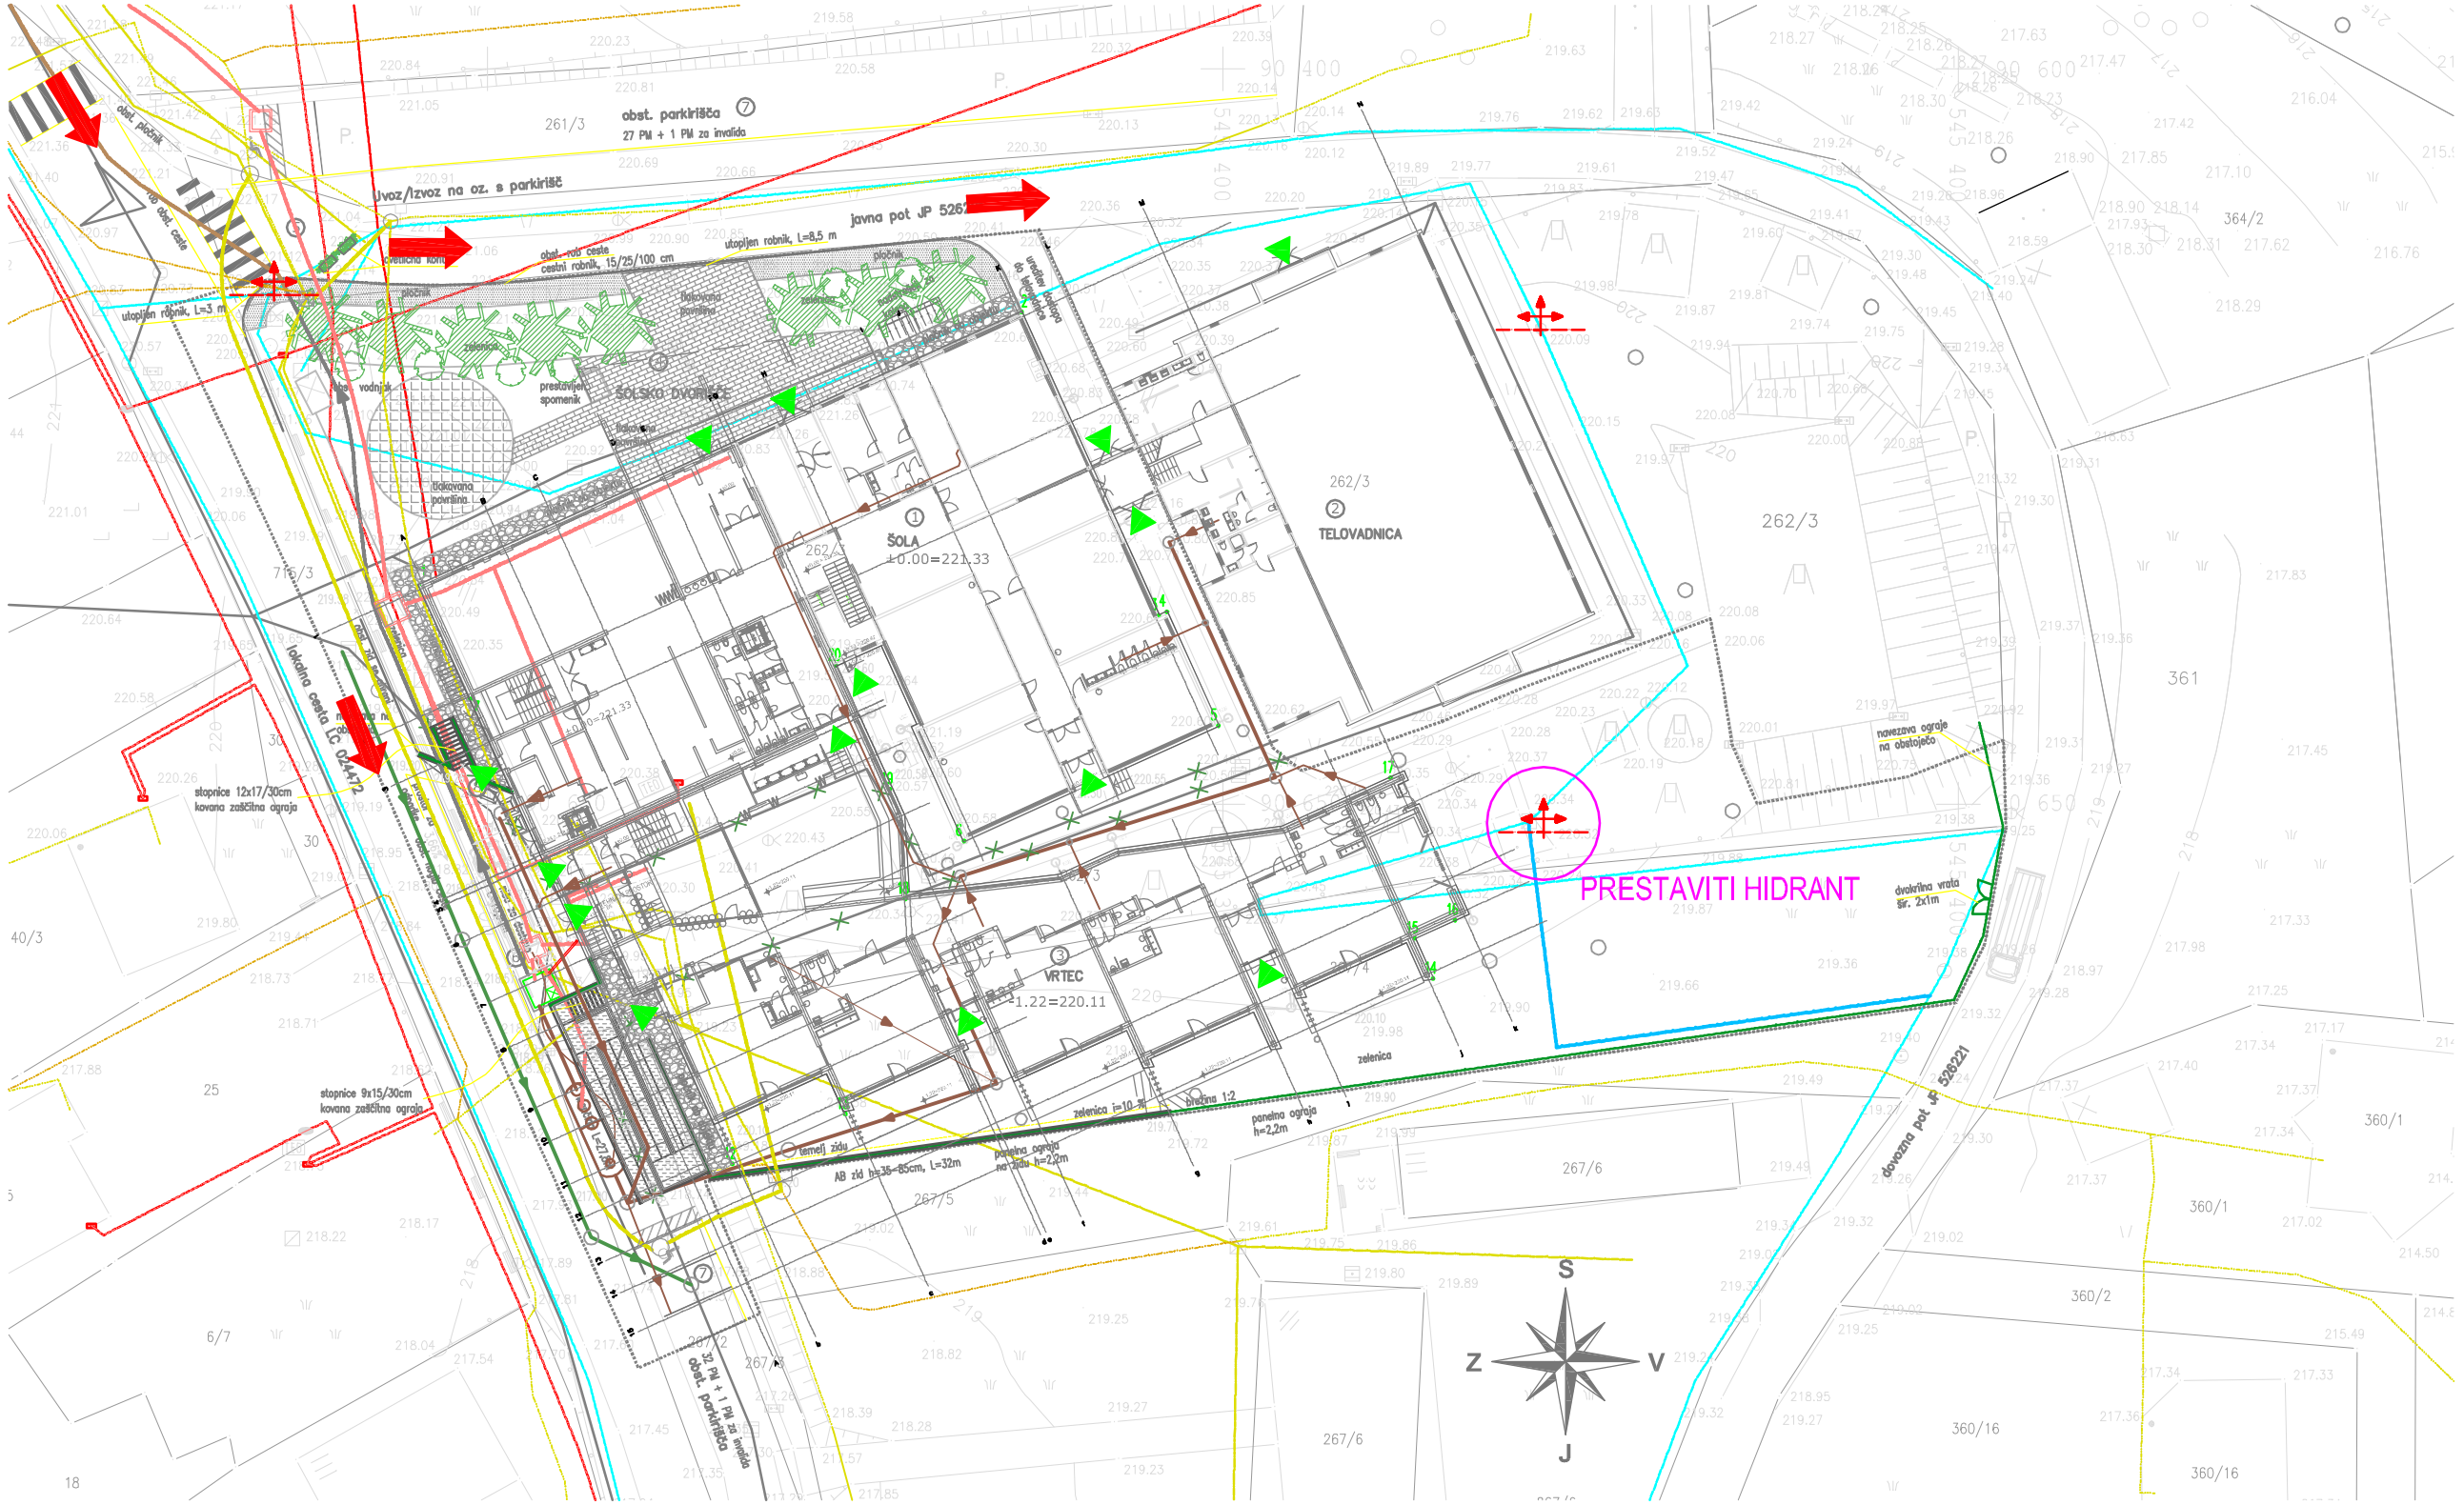

LEGENDA:

- DOVOZNA POT ZA INTERVENCIJSKA VOZILA
- VHOD V OBJEKT
- ZUNANJI NADTALNI HIDRANT (OBSTOJEČI)

Spremembe:	Opis spremembe:	Datum:	Podpis:

Investitor:
OBČINA BREŽICE

Inštitut za varstvo pri delu in varstvo okolja Maribor

	Ime in Priimek:	Identif. štev.:	Podpis:
Odg. projektant:	Darko Kruder, u.d.i.s.	TP0666	
Izdelal:	Darko Kruder, u.d.i.s.	TP0666	
Risal:	Damjan Mohorko, u.d.i.prometa		

Datum: avgust 2018 | Vrsta projekta: PGD | Št. risbe: 1/5

Objekt:
Osnovna šola Artiče

Vsebina risbe:
ŠTUDIJA POŽARNE VARNOSTI
SITUACIJA - INTERVENCIJSKE POTI

Merilo: M 1:500

Številka projekta: 17140-00

Številka delovnega naloga: CPV - 832/2017

OPOMBA: Brez naše odobritve ta načrt ne sme biti kopiran in razmnoževan, prav tako ne sme biti dan na razpolago tretjim osebam!