


ZAHOD

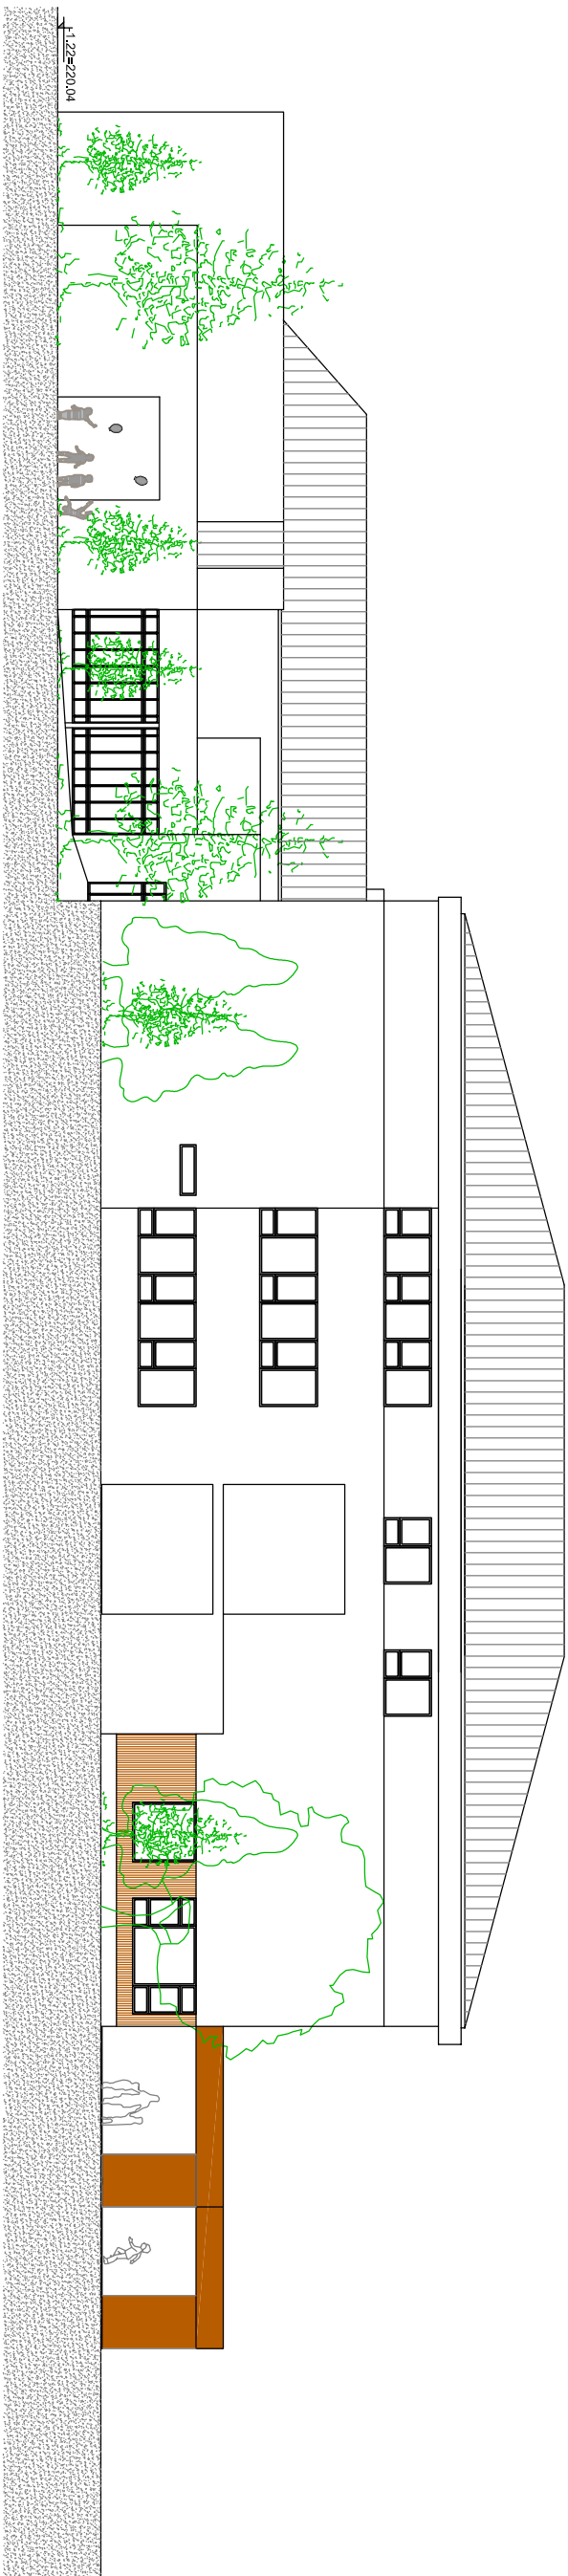

VZHOD

Ta načrt velja za pogodbeno določene namene.									
vsta nadzira: 1/1 - NAČRT ARHITEKTURE									
datum:	merilo:	št. načrtaj/prihaza:	št. projektat:	vsta proj.:	vsta nač.:	št. risbe:	št. lista:	spreml.:	
februar 2018	1:100	SPK-1/1	17140-00	PGD	1	110	02	0	

Investitor:		OBČINA BREŽICE		Cesta prvih borcev 18		8250 Brežice	
Projektant:		Savaprojekt d.d.		Cesta krških žrtev 59,		8270 Krško	
del objekta:		Osnovna šola Arčiče					
OVP:		T. Božičnik, u.d.a.		ZAPS 1227			
OP:		T. Božičnik, u.d.a.		ZAPS 1227			
SP:							

