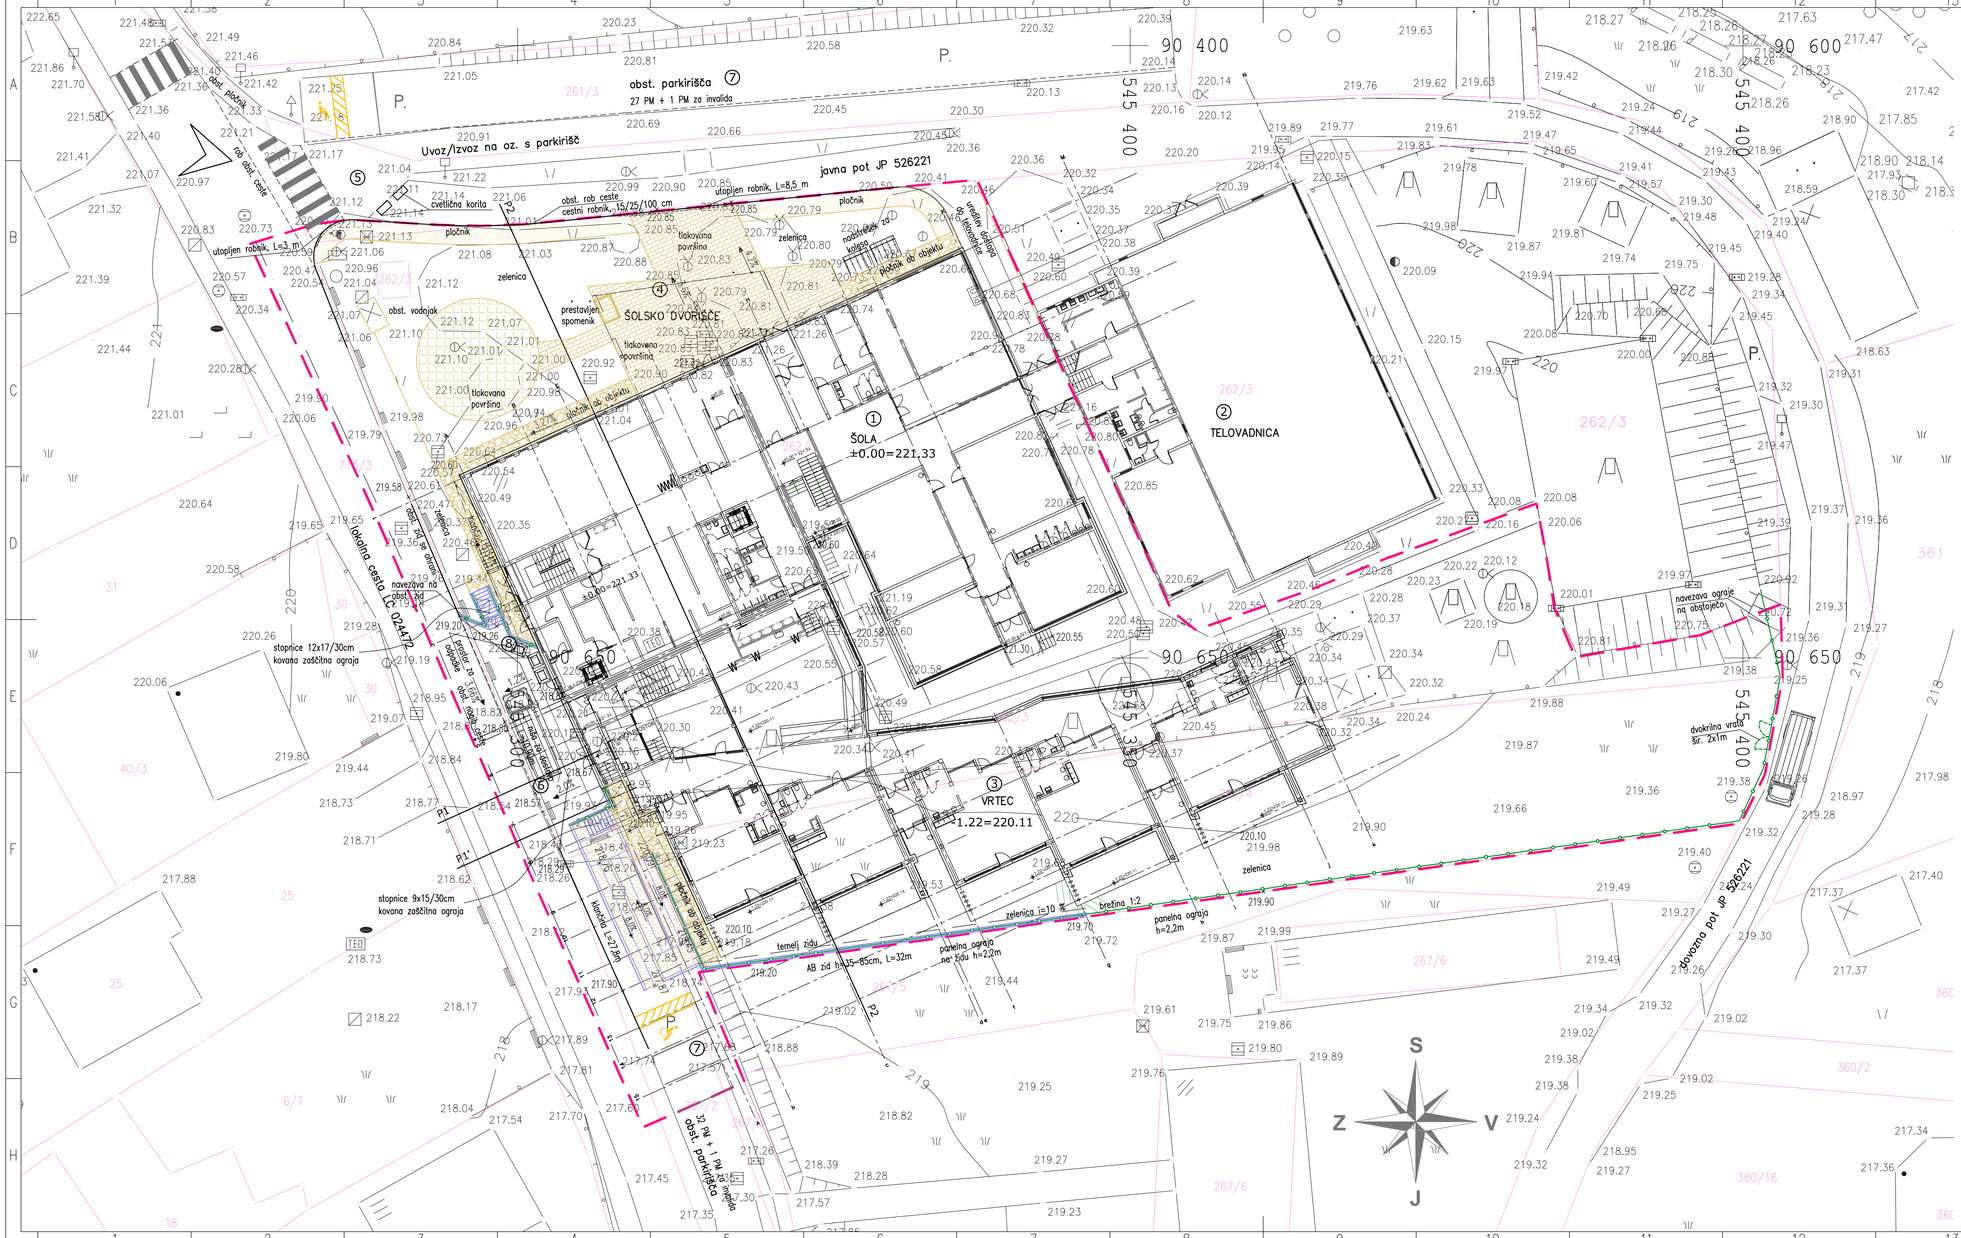
ŠOLA
±0.00=221,33
TELOVADNICA
VRTEC
±1.22=220.11
ŠOLSKO DVORIŠČE
javna pot JP 526221
Uvoz/izvoz na oz. s parkirišč
obst. parkirišča
27 PM + 1 PM za invalida
lokalna cesta LC 02417
utopljen robnik, L=3 m
utopljen robnik, L=8,5 m
cestni robnik, 15/25/100 cm
obst. rob ceste
obst. robnik
cvetlična korita
pločnik
zelenica
prestavljen spomenik
tlakovana površina
obst. vodnjak
obst. plinohram
obst. ograja
stopnice 12x17/30cm
kovana zaščitna ograja
stopnice 9x15/30cm
kovana zaščitna ograja
navezava na obst. hišo
navezava ograje na obstoječo
dvokrilna vrata sir. 2x1m
enokrilna vrata sir. 1,2m
AB zid h=35-85cm, L=32m
temelj zidu
panelna ograja na zidu h=2,2m
panelna ograja h=2,2m
zelenica i=10 %
brežina 1:2
Markizni L=2,20m
32 PM + 1 PM
obst. parkirišča
ureditev dostopa do telovadnice
ploščice do objektu
nadstrešek nad vhodom
tlakovana površina
tlakovana površina
tlakovana površina