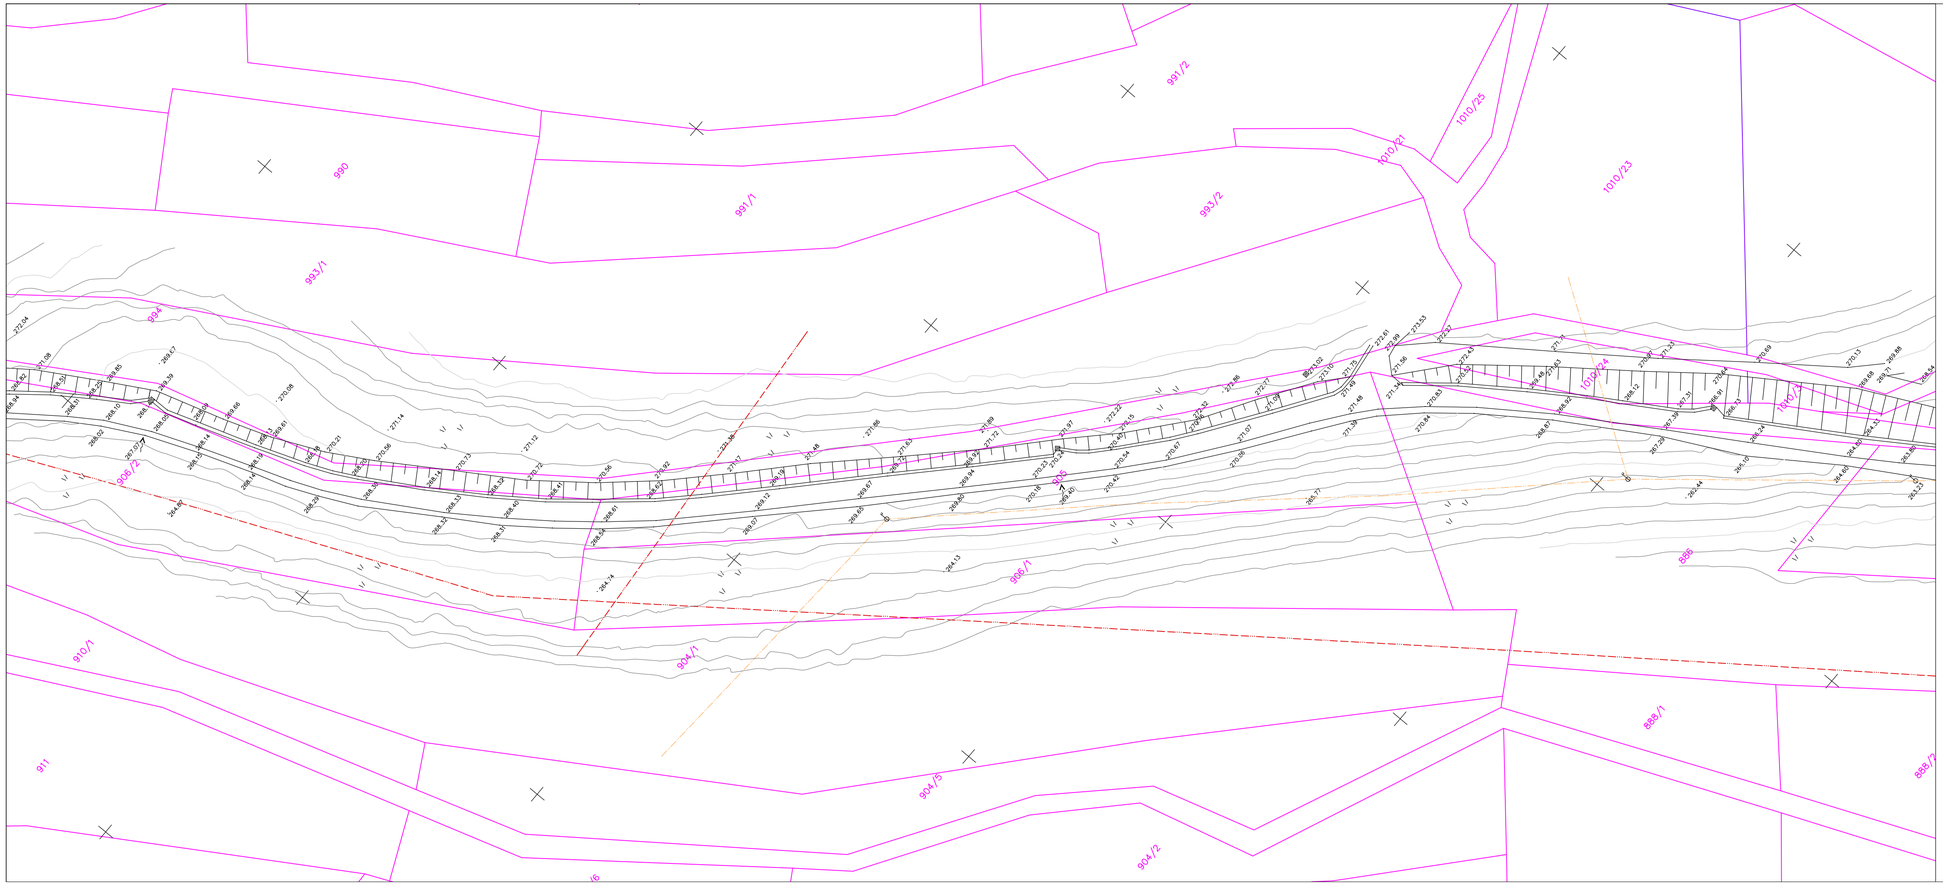


LEGENDA

- UREJENE PARCELNE MEJE (do 0,04 m)
- NEUREJENE PARCELNE MEJE (+-0.50 m)

OBSTOJECA KOMUNALNA INFRASTRUKTURA

- VODOVOD
- METEORNA KANALIZACIJA
- FEKALNA KANALIZACIJA
- ELEKTRIKA NIZKA NAPETOST
- ELEKTRIKA VISOKA NAPETOST
- PTT, TELEFON
- PLIN

spremememba:	opis spremembe:			datum:	podpis

	naziv	ime in priimek	ident št.IZS	podpis
GPI	vodja projekta	Robert Radaković, univ.dipl.inž.gr.	G - 0445	
GEOINŽINERING MARIJO LIČINA S.P.	PI geodezije	Marijo Ličina, inž.geod.	Geo-0184	

objekt	**Vodovod Bučka - Močvirje**			št. proj.:	P-2022/28
				št. načrta:	GEO 21/23
				šifra CC:	2420
faza:	PZI	merilo:	1:500	datum:	julij 2023
opis risbe:	GEODETSKI NAČRT	del risbe:			
vrsta načrta:	8/1 GEODETSKI NAČRT				
št. odseka:	arhivska št.:	faza/objekt:	šifra risbe:	prostor za črtno kodo arhiva:	
		004.0410	G.120		
št. priloge:	G.2	avtor risbe:	Geoinženiring Marijo Ličina s.p.		
		ident. št. risbe:	GEO 21/23-G.2		