

OGRAJA V POGLEDU A-A

M 1:25

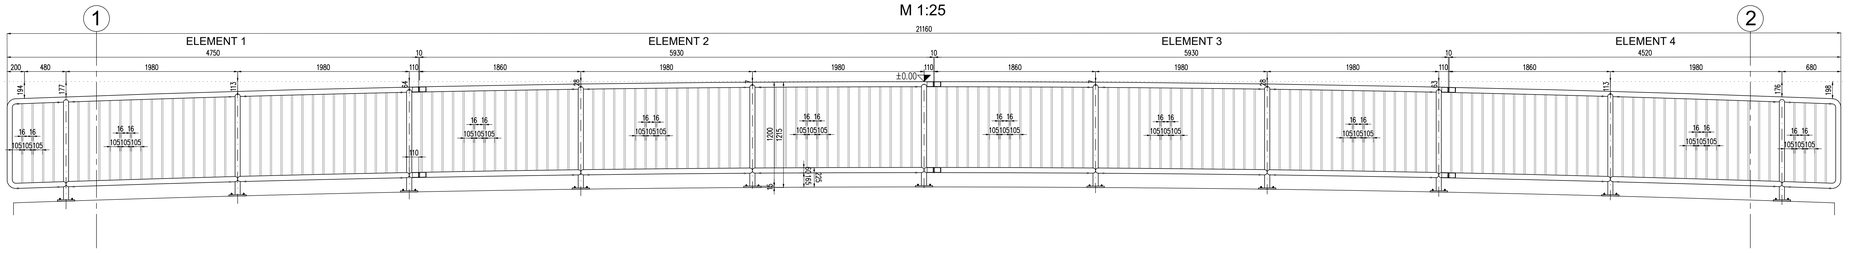


TLORIS OGRAJE

M 1:25

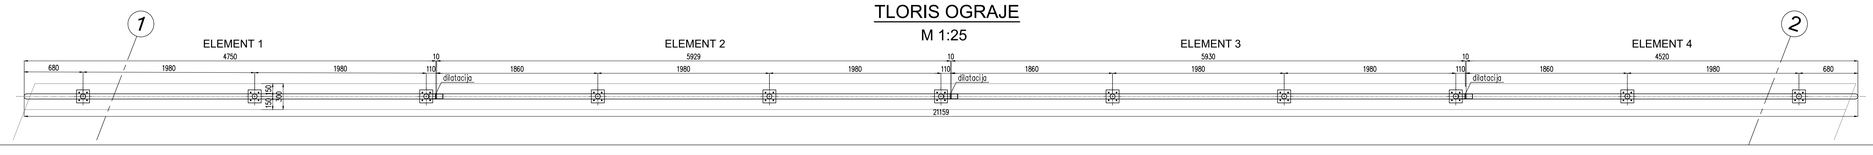


KARAKTERISTIČNI PREREZ

M 1:10

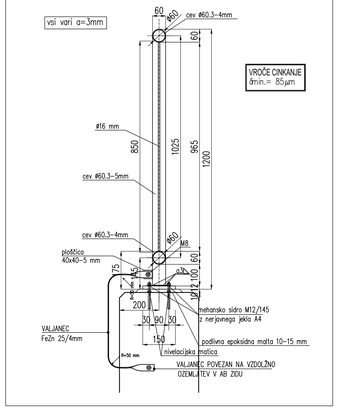


OZEMLJITEV OGRAJE - POGLED A-A

M 1:25

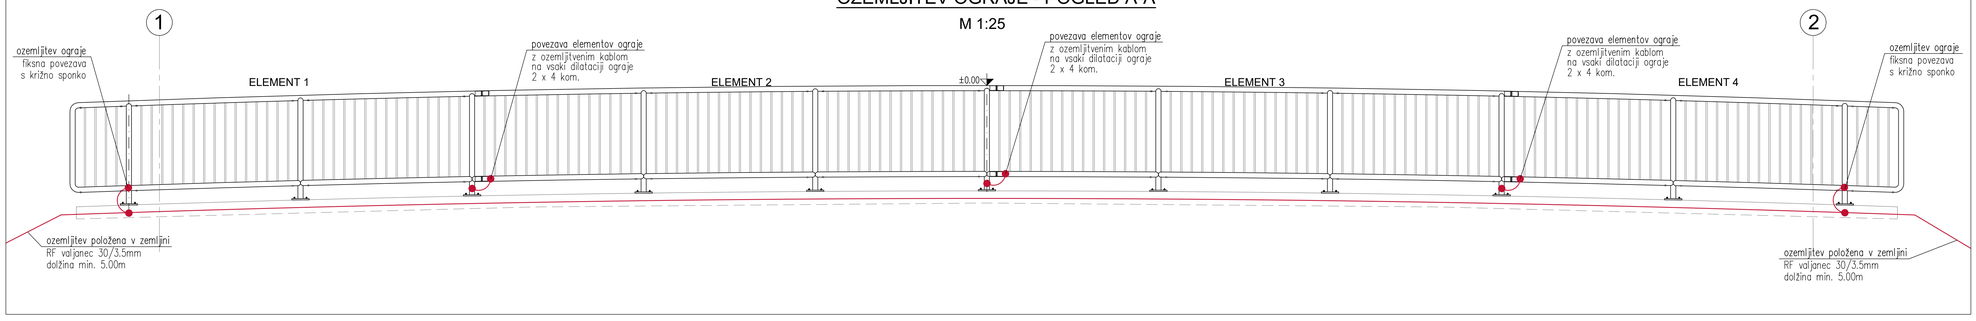

SIDRANJE STEBRA

M 1:5

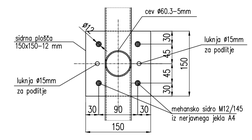

rez 3-3


M 1:2

VMESNIK za cev Ø60.3-4 mm

M 1:2


rez 4-4

M 1:2

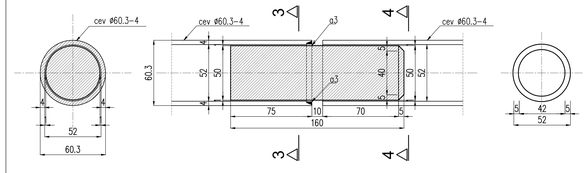

Detajl ozemljitve

M 1:10

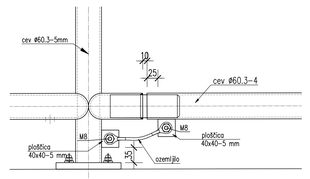

PODATKI O MATERIALIH

BETON

LASTNOSTI V SKLADU S SIST EN 206-1:2003, SIST DN 1026:2008, SIST EN 13670:2010/AC01:2010, LASTNOSTI JEKLA V SKLADU S SIST EN 10080:2005

Konstrukcijski element	Mejne vrednosti za sestavo betona: Največja vrednost razmerja (v/c max)	Najnižji razred betona	Najmanjša količina cementa (kg/m³)	Največja količina cementa (kg/m³)	Razred stopnje izpostavljenosti	Razred vlage pomembne delovne	Izvedba konstrukcijskega elementa	JEKLO: Min. količina vez. sred. (kg/m³)	Zaščitni sloj: Zgornja stran	Spodnja stran	Bočne strani	Čelne strani
PREKLADNA KONSTRUKCIJA MOSTA	C30/37	XD1, XF2	PV-II	2max=320	54	WA3	ARMIRAN BETON	B 500-B	4,5	4,5	4,5	–
KRAJNA OPORNIKA in KRILA	C30/37	XD1, XF3	PV-II	2max=320	54	WA3	ARMIRAN BETON	B 500-B	4,5	5,0	4,5	5,0
BENOTTO PILOTI	C30/37	XC2	PV-II	2max=320	54	WF1	ARMIRAN BETON	B 500-B	5,0	5,0	5,0	5,0
ROBNI VENCI	C30/37	XD3, XF4	PV-II	2max=316	54	WA3	ARMIRAN BETON	B 500-B	4,5	4,5	4,5	–
PODLOŽNI BETON in NAKLONSKI BETON	C12/15	X0	–	2max=16	–	–	NEARMIRAN BETON	–	–	–	–	–

Uporaba se lahko dovoli tudi, kot kvalitet, ci odstopanja betona od betona na mestu vgradnje odstopa, dostopi manjši bili na starosti, zagotovljeni manjši min. fizično frekvol do 700 kPa, posebej manjši bili namenjeni za strukturo in vidni betona, zgodnjevi manjši zahteve za beton in premer betra po SIST EN 206-1:2003 in predpisane predpise SIST EN 1991-1-1 in EN 4200. Vsebi manjši tudi vrsti razmerjali kvalitjavni kot beton.

KONSTRUKCIJSKO JEKLO

LASTNOSTI V SKLADU S SIST EN 10025, SIST EN 10210 in SIST EN 10219, IZDELAVA V SKLADU S SIST EN 1090-2

Konstrukcijski element	Vrsta jekla	Razred zaščite proti korozij	Način zaščite proti korozij	Debelo
VARNOSTNE OGRAJE	S 355 J2 +AR	1 po PTP invest.	Vroče cinkano min 85em	ozemljitev jeklodelov

Antikorozijska zaščita z vročim cinkanjem se izvede na gotovih elementih. Nakodno vtiranje, rezanje, brušenje, poškodb. varjenje... ni dovoljeno! Lokalne poškodbe elementov zaradi z metalnimi sprej. cinkanjem in montažni jeklenih delov izvedi v skladu s SIST EN 1090-2, razred izdelave EXC2

Datum: | Opis spremembe: | Podpis:

Investitor:
Mestna občina Slovenj Gradec
Šolska ulica 5,
2380 Slovenj Gradec

Izvajalec:
ARS d.o.o.
Šthova ulica 8
SI-2000 Maribor
el. naslov: ars@i-2.net
tel.: 059 050 105

	Ime in priimek:	Id. št.:	Podpis:
Vodja projektiranja:	PI Matjaž Štefotič, udig	G-0700	
Vodja načrta:	PI Gregor Udovč, mag.inž.grad.	G-2880	
Izdelal:	PI Matjaž Štefotič, udig	G-0700	

Naziv gradnje:	Most čez Mislinjo,Šmartno 16 Kresnik (ID 1447404); sanacija po neurju in poplavah 4.avgusta 2023
Projekt št.:	159/2024
Načrt št.:	
Vrsta gradnje:	VZDRŽEVALNA DELA V JAVNO KORIST (nadomestna gradnja)
Šifra CC:	2141
Vrsta projekt. dokumentacije:	PZI (projekt za izvedbo)
Merilo:	1: 25, 10, 5
Datum:	marec 2024
Št. področja načrta:	2 Načrti s področja gradbeništva
Št. in naziv načrta:	2/1 Načrt gradbenih konstrukcij - premostitveni objekt
Prikaz:	TEHNIČNI PRIKAZI
Opis risbe:	DETAJLNI PRIKAZ OGRAJE IN OZEMLJITVE
Avtor risbe:	ARS, d.o.o.
Št. prikaza:	G.15
Ident. št. risbe:	