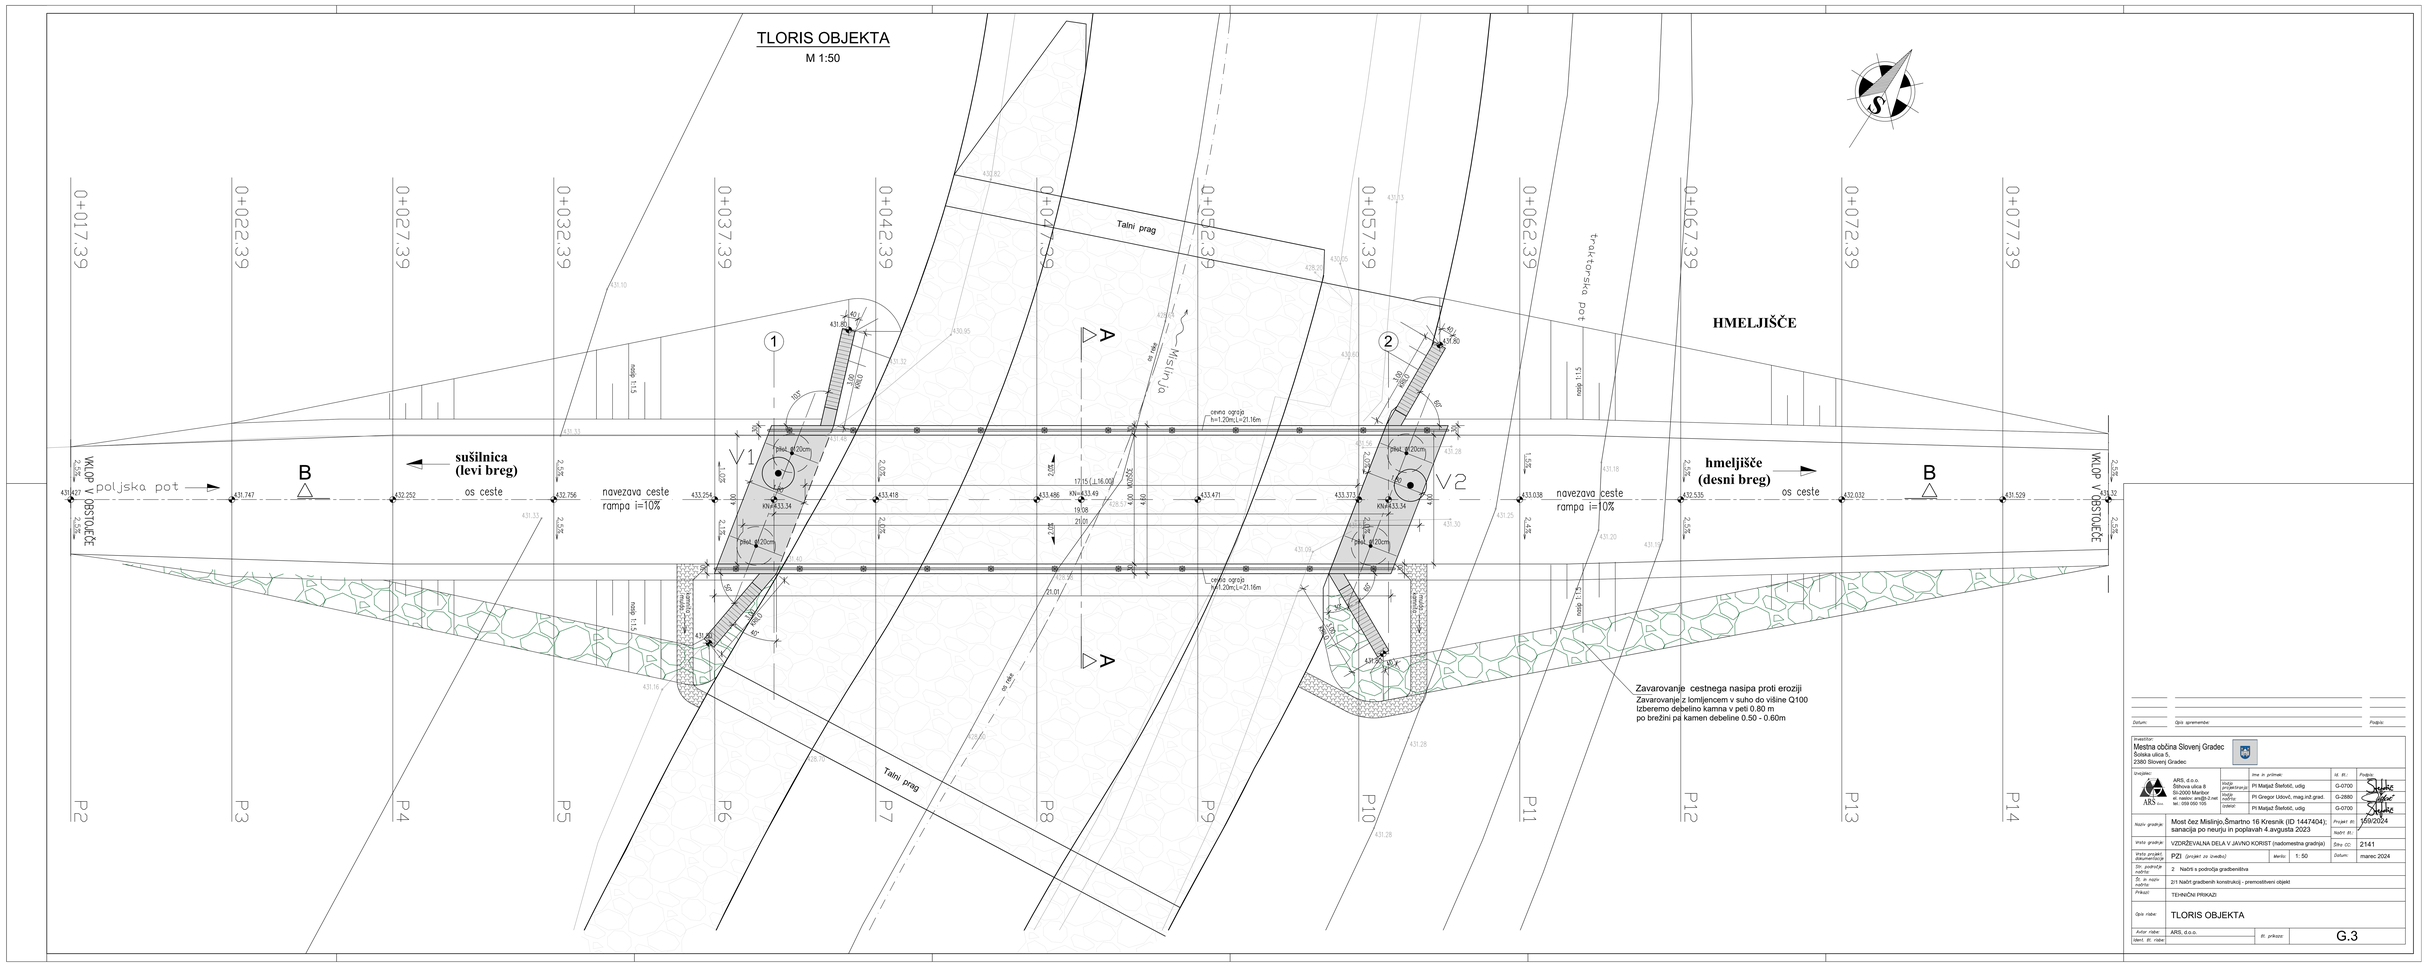


Datum:	Opis spremembe:	Podpis:

Investitor: Mestna občina Slovenj Gradec Šolska ulica 5, 2380 Slovenj Gradec				
Izvajalec: ARS, d.o.o. Štihova ulica 8 SI-2000 Maribor el. naslov: ars@t-2.net tel.: 059 030 105		Ime in priimek:	št. ID.:	Podpis:
	odgovorni projektant:	PI Matjaž Štefotić, udig	G-0700	
	vodja projekta:	PI Gregor Ložovič, mag.inž.grad.	G-2680	
	izdelal:	PI Matjaž Štefotić, udig	G-0700	
Naziv gradnje:	Most čez Mišinjo,Šmartno 16 Kresnik (ID 1447404); sanacija po neurju in poplavah 4.avgusta 2023		Projekt št.:	16/2024
			Načrt št.:	
Vrsta gradnje:	VZDRŽEVALNA DELA V JAVNO KORIST (nadomestna gradnja)		Šifra CC:	2141
Vrsta projekt. dokumentacije:	PZI (projekt za izvedbo)	Merilo: 1: 50	Datum:	marec 2024
Gr. področje načrtov:	2 Načrti s področja gradbeništva			
Gr. in nižje načrtne:	211 Načrt gradbenih konstrukcij - premostitveni objekt			
Prikazi:	TEHNIČNI PRIKAZI			
Opis risbe:	TLORIS OBJEKTA			
Avtor risbe:	ARS, d.o.o.	št. prikaza:	G.3	
Ident. št. risbe:				