
VZDOLŽNI PREREZ B-B

M 1:50

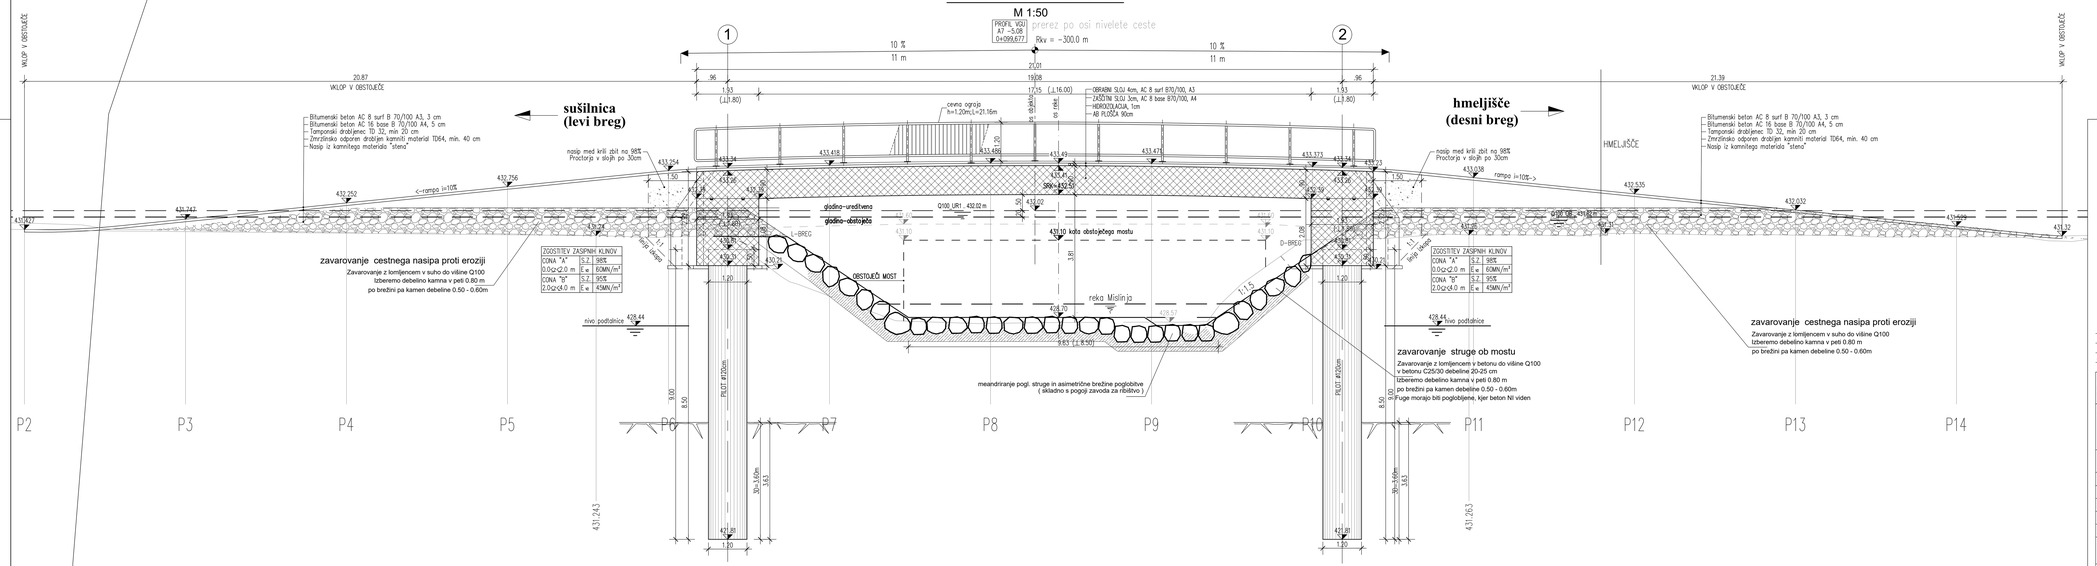

Datum:	Opis spremembe:	Podpis:

Naročnik:
Mestna občina Slovenj Gradec
Šolska ulica 5,
2380 Slovenj Gradec

Izvajalec:		Ime in priimek:	Iz. št.:	Podpis:
ARS, d.o.o. Šolnova ulica 8 SI-2000 Maribor e-mail: ars@ars.si,net tel.: 059 080 100	vodja projektiranja:	PI Matjaž Šiebolič, udig	G-0700	
	vodja nadzora:	PI Gregor Udovč, mag.inž.grad.	G-2880	
	izdelal:	PI Matjaž Šiebolič, udig	G-0700	

Naziv gradnje:	Most čez Mislinjo,Šmartno 16 Kresnik (ID 1447404); sanacija po neurju in poplavah 4.avgusta 2023		Projekt št.:	169/2024
			Načrt št.:	
Vrsta gradnje:	VZDRŽEVALNA DELA V JAVNO KORIST (nadomestna gradnja)		Šifra OE:	2141
Vrsta projekt. dokumentacije:	PZI (projekt za izvedbo)	Merilo: 1: 50	Datum:	marec 2024
Šif. področja načrtov:	2 Načrti s področja gradbeništva			
Šif. in naziv načrta:	211 Načrt gradbenih konstrukcij - premostitveni objekt			
Prikaz:	TEHNIČNI PRIKAZI			
Opis risbe:	VZDOLŽNI PREREZ B-B NA OBJEKTU			
Avtor risbe:	ARS, d.o.o.	Št. prikaza:	G.6	
Ident. št. risbe:				