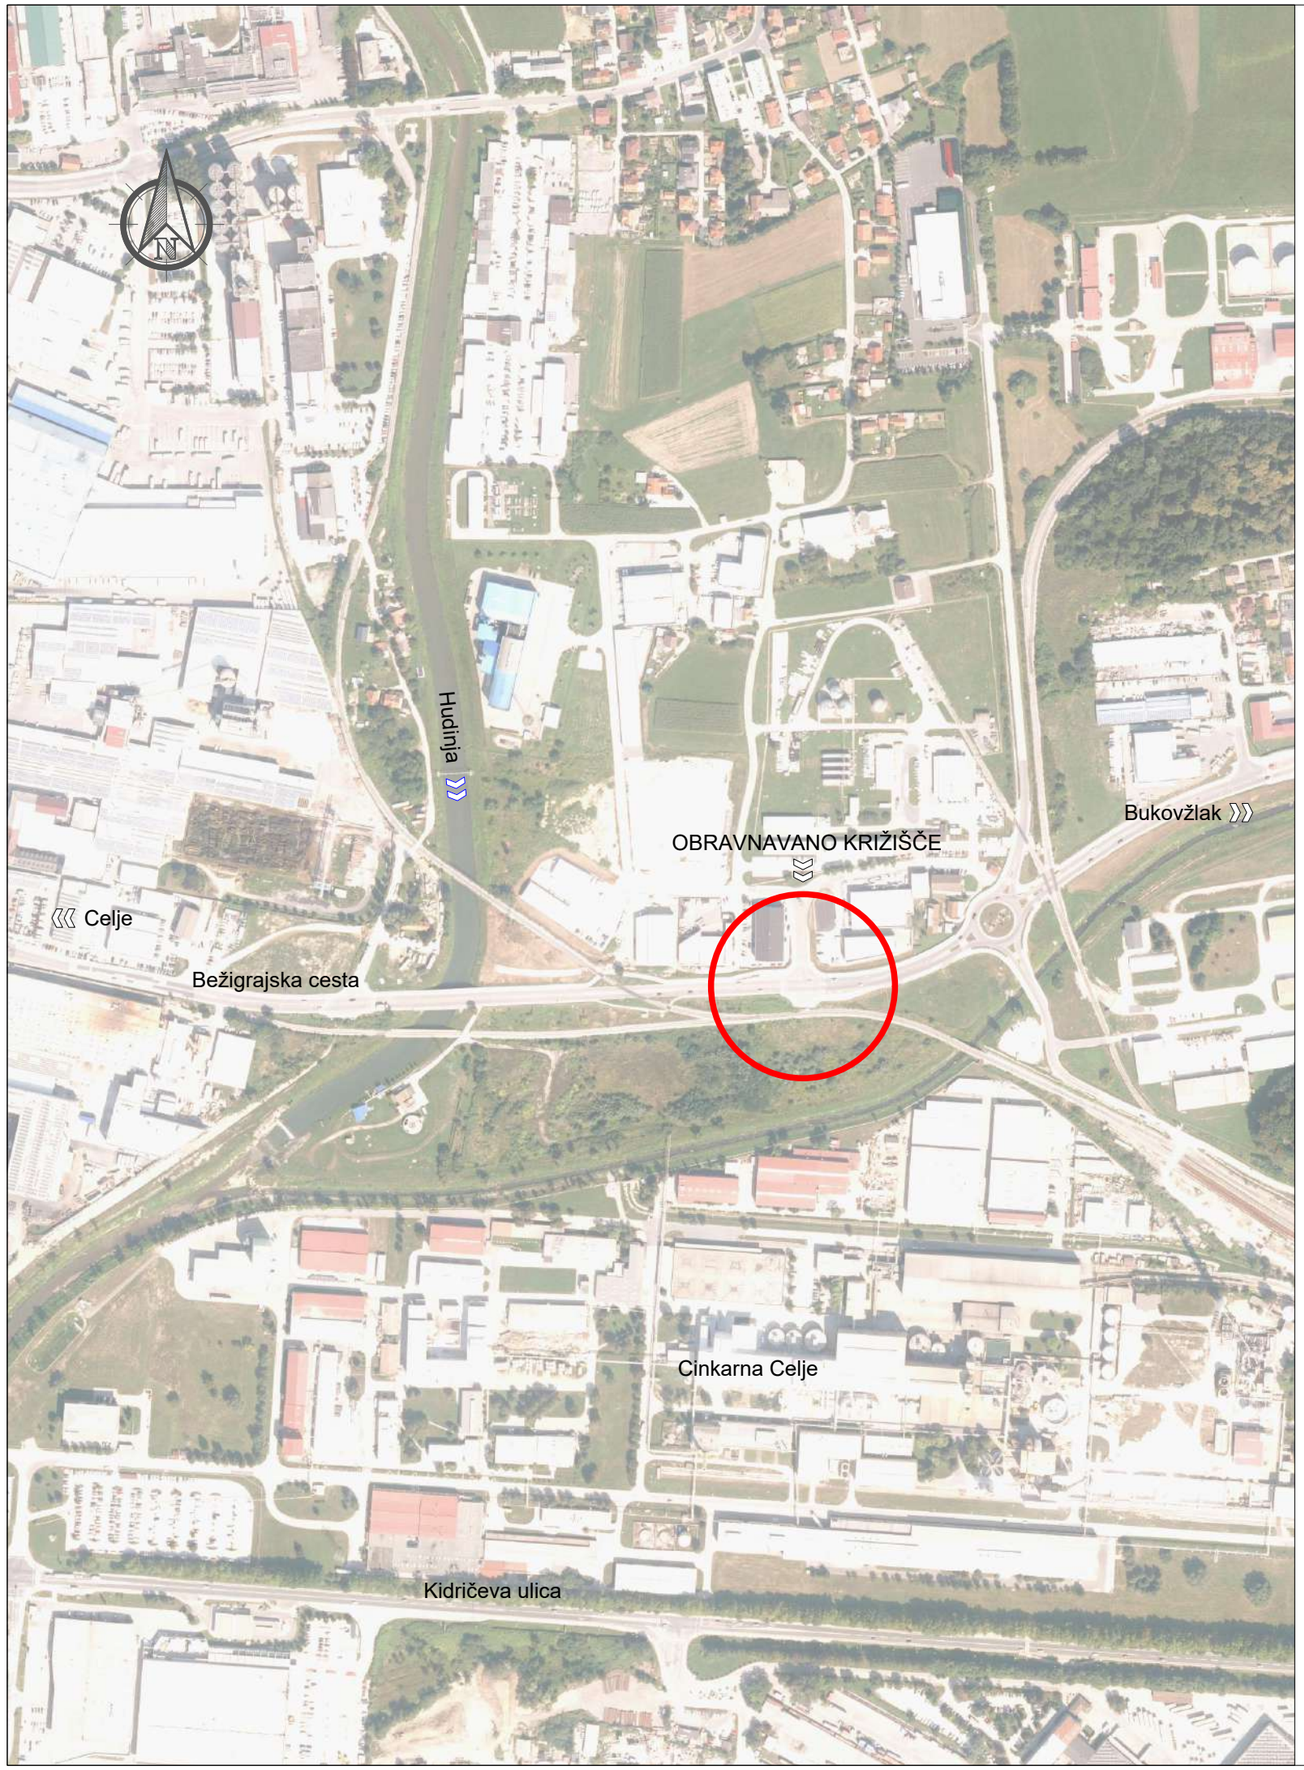



Sprememba:	Opis sprememb:	Datum:	Podpis:

Investitor: Mestna občina Celje Trg celjskih knezov 9 3000 Celje	Izdelovalec: Projektiva NVG d.o.o. Opekarniška cesta 15b 3000 Celje
Objekt / del objekta: Ekonomsko poslovna cona ob Bežigrajski - komunalna ureditev Bežigrajska zahod	Vrsta načrta: 2 / Načrt gradbeništva Opis risbe: Pregledna situacija

	Ime:	Ident. št. IZS:	Podpis:
Vodja proj.:	Peter Tovornik, univ.dipl.inž.grad.	G-3503	
Pooblaščeni inženir:	Peter Tovornik, univ.dipl.inž.grad.	G-3503	
Sodelavec:			

Faza:	Št. projekta:	Št. načrta:	Merilo:	Datum:
PZI	962/25	962/25	1:5.000	junij 2025

Št. odseka:	Arh. št.:	Faza/objekt:	Šifra risbe:	Črtna koda arhiva:
		004.2101	G.101 Številka risbe: 01	

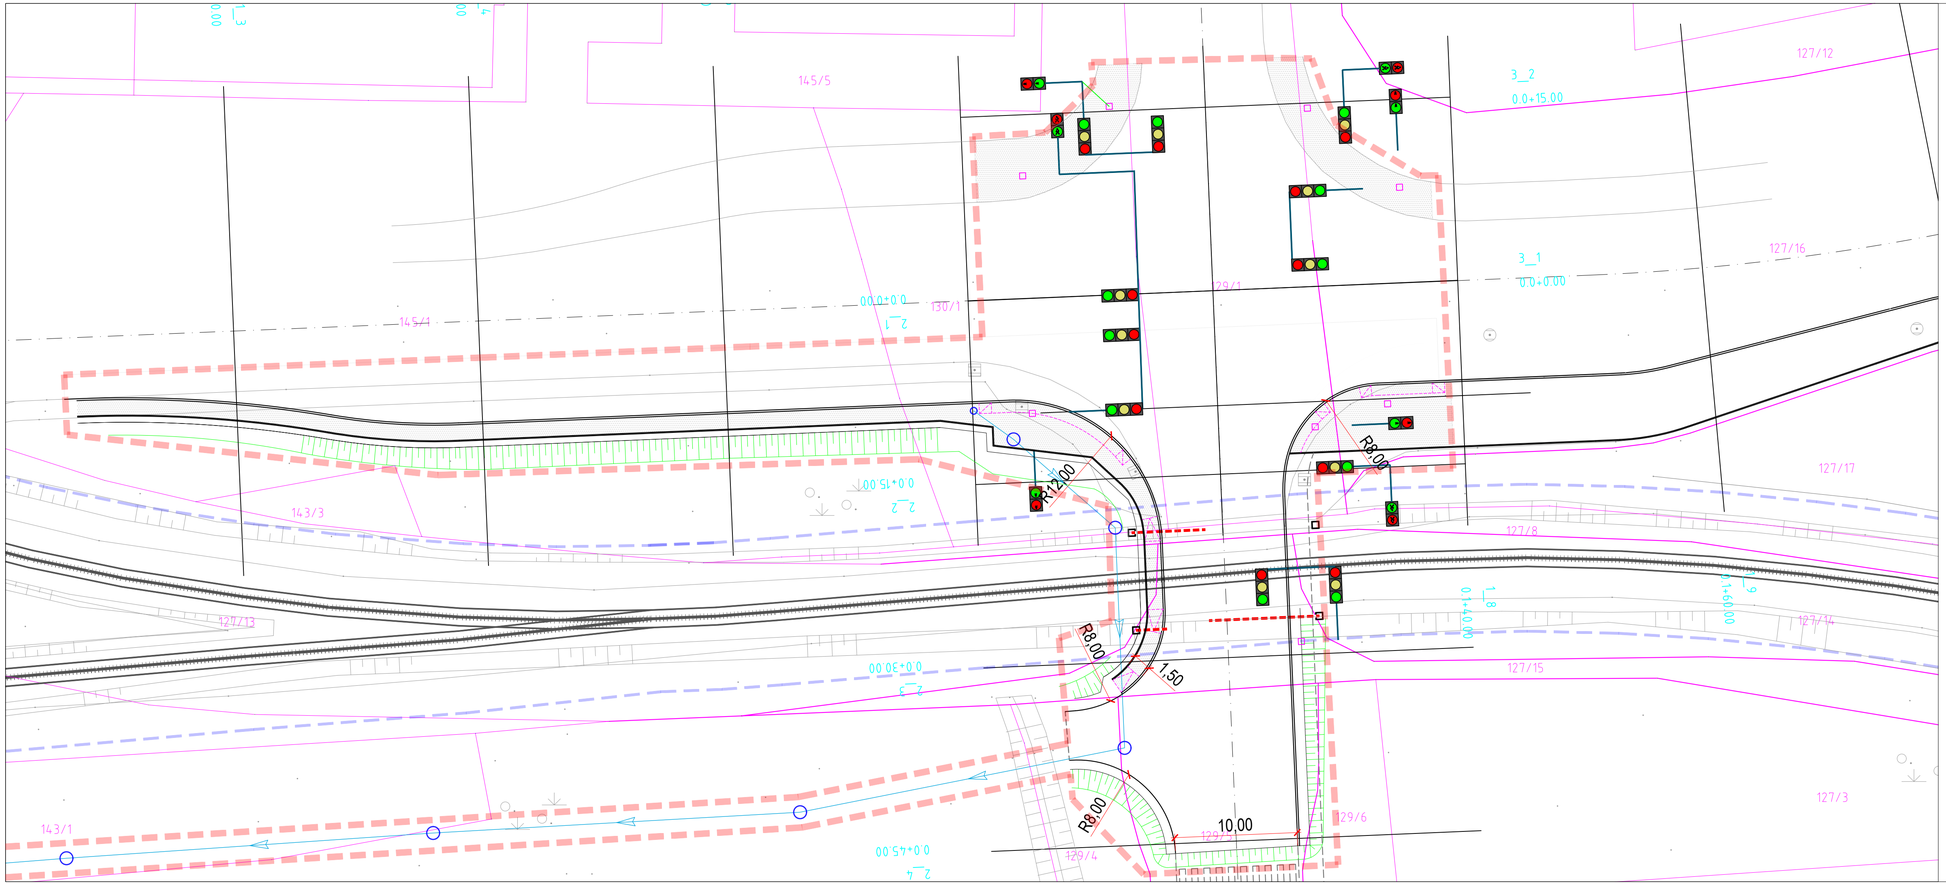

LEGENDA

- Območje posega
- Asfalt - pločnik
- Meteorni kanal
- Varovalni pas žel. proge
- Brežina
- Parcelna meja

Sprememba:	Opis sprememb:	Datum:	Podpis:

Investitor:
Mestna občina Celje
Trg celjskih knezov 9
3000 Celje

Izdelovalec:
Projektiva NVG Celje
Projektiva NVG d.o.o.
Opekarniška cesta 15b
3000 Celje

Objekt / del objekta:
Ekonomsko poslovna cona ob Bežigrajski - komunalna ureditev Bežigrajska zahod


Vrsta načrta: 2 / Načrt gradbeništva

Opis risbe: Situacija ureditve

	Ime:	Ident. št. IZS:	Podpis:
Vodja proj.:	Peter Tovornik, univ.dipl.inž.grad.	G-3503	
Pooblaščeni inženir:	Peter Tovornik, univ.dipl.inž.grad.	G-3503	
Sodelavec:			

Faza: PZI | Št. projekta: 962/25 | Št. načrta: 962/25 | Merilo: 1:250 | Datum: junij 2025

Št. odseka:	Arh. št.:	Faza/objekt:	Šifra risbe:	Črtna koda arhiva:
		004.2101	G.102	
			Številka risbe: 02.1	

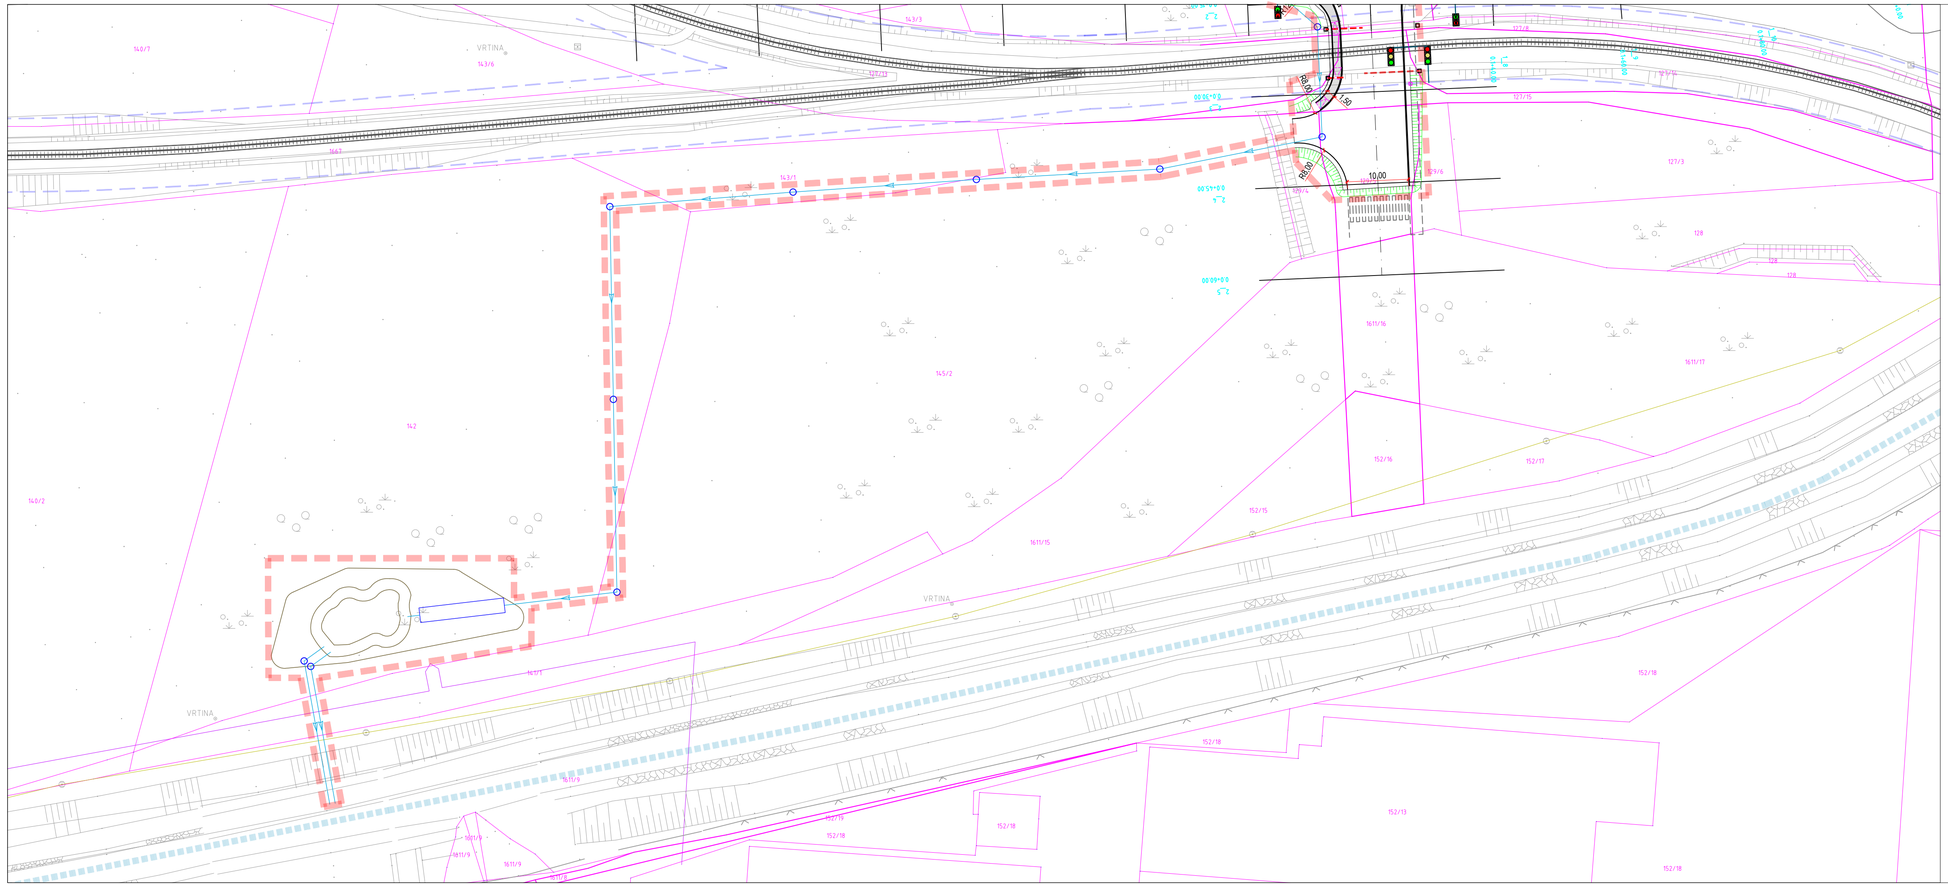

LEGENDA

- Območje posega
- Asfalt - pločnik
- Meteorni kanal
- Varovalni pas žel. proge
- Brežina
- Parcelna meja


Sprememba:	Opis sprememb:	Datum:	Podpis:

Investitor: Mestna občina Celje Trg celjskih knezov 9 3000 Celje	Izdelovalec: Projektiva NVG Celje Projektiva NVG d.o.o. Opekarniška cesta 15b 3000 Celje
Objekt / del objekta: Ekonomsko poslovna cona ob Bežigrajski - komunalna ureditev Bežigrajska zahod	Vrsta načrta: 2 / Načrt gradbeništva Opis risbe: Situacija ureditve

	Ime:	Ident. št. IZS:	Podpis:
Vodja proj.:	Peter Tovornik, univ.dipl.inž.grad.	G-3503	
Pooblaščeni inženir:	Peter Tovornik, univ.dipl.inž.grad.	G-3503	
Sodelavec:			

Faza:	Št. projekta:	Št. načrta:	Merilo:	Datum:
PZI	962/25	962/25	1:500	junij 2025

Št. odseka:	Arh. št.:	Faza/objekt:	Šifra risbe:	Črtna koda arhiva:
		004.2101	G.102 Številka risbe: 02.2	



Sprememba:	Opis sprememb:	Datum:	Podpis:

Investitor: Mestna občina Celje, Trg celjskih knezov 9, 3000 Celje	Izdelovalec: Projektiva NVG Celje — Projektiva NVG d.o.o., Opekarniška cesta 15b, 3000 Celje
Objekt / del objekta: Ekonomsko poslovna cona ob Bežigrajski - komunalna ureditev Bežigrajska zahod	Vrsta načrta: 2 / Načrt gradbeništva Opis risbe: Situacija prometne ureditve

	Ime:	Ident. št. IZS:	Podpis:
Vodja proj.:	Peter Tovornik, univ.dipl.inž.grad.	G-3503	
Pooblaščeni inženir:	Peter Tovornik, univ.dipl.inž.grad.	G-3503	
Sodelavec:			

Faza: PZI	Št. projekta: 962/25	Št. načrta: 962/25	Merilo: 1:250	Datum: junij 2025

Št. odseka:	Arh. št.:	Faza/objeket:	Šifra risbe:	Črtna koda arhiva:
		004.2101	G.103 Šetvilka risbe: 03	