


VZDOLŽNI PREREZ B-B
M 1:25

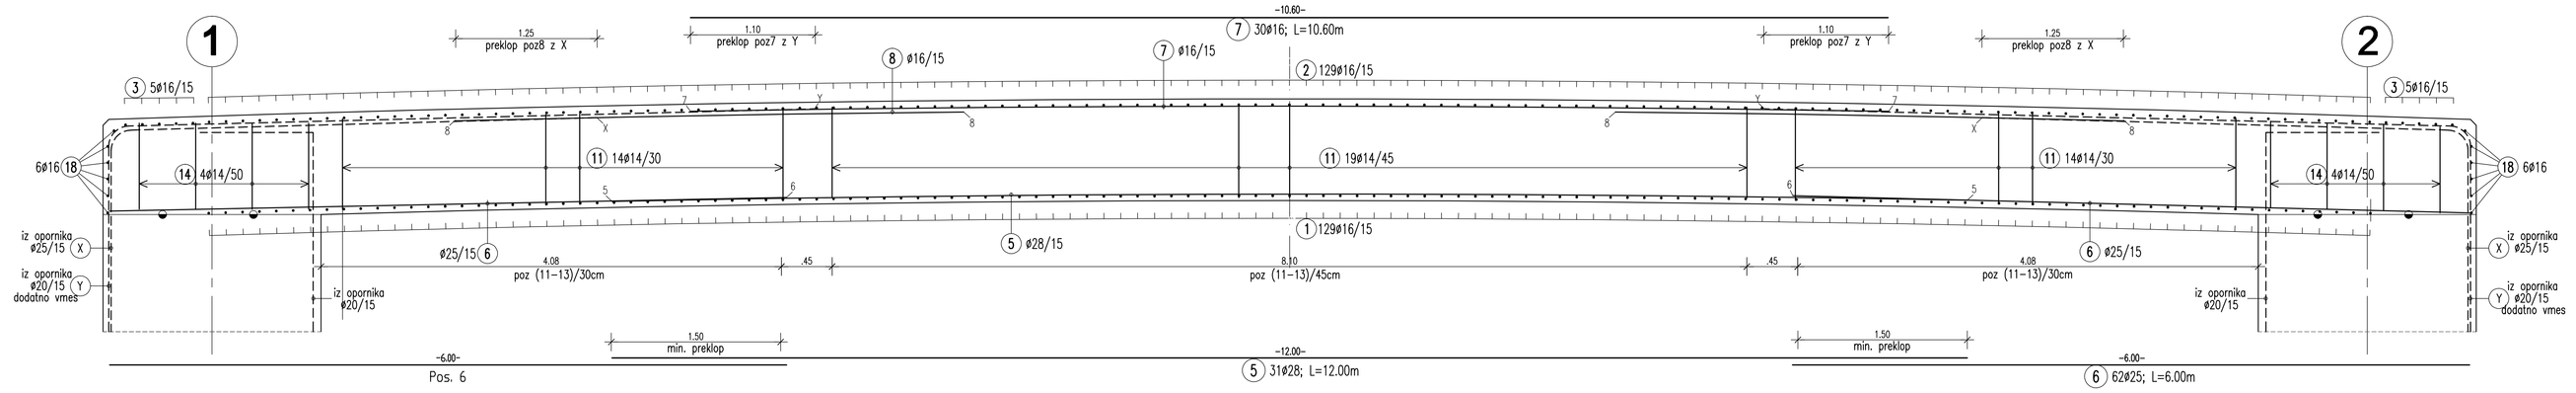


PREČNI PREREZ A-A
M 1:25
na hmeljišče

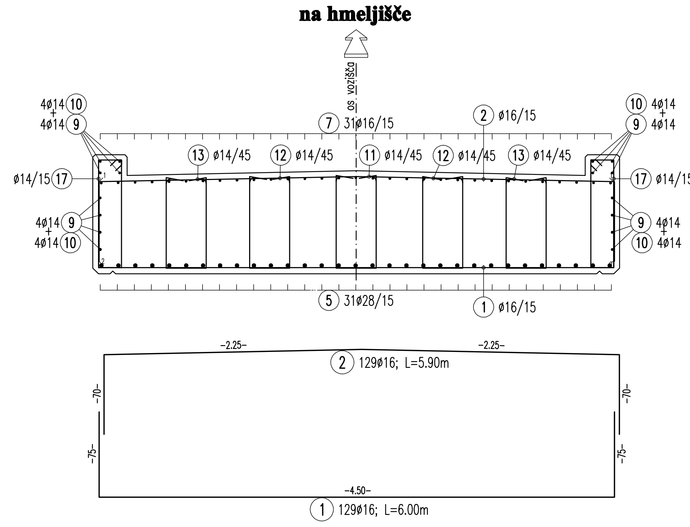

TLORIS PRKLADE
M 1:25

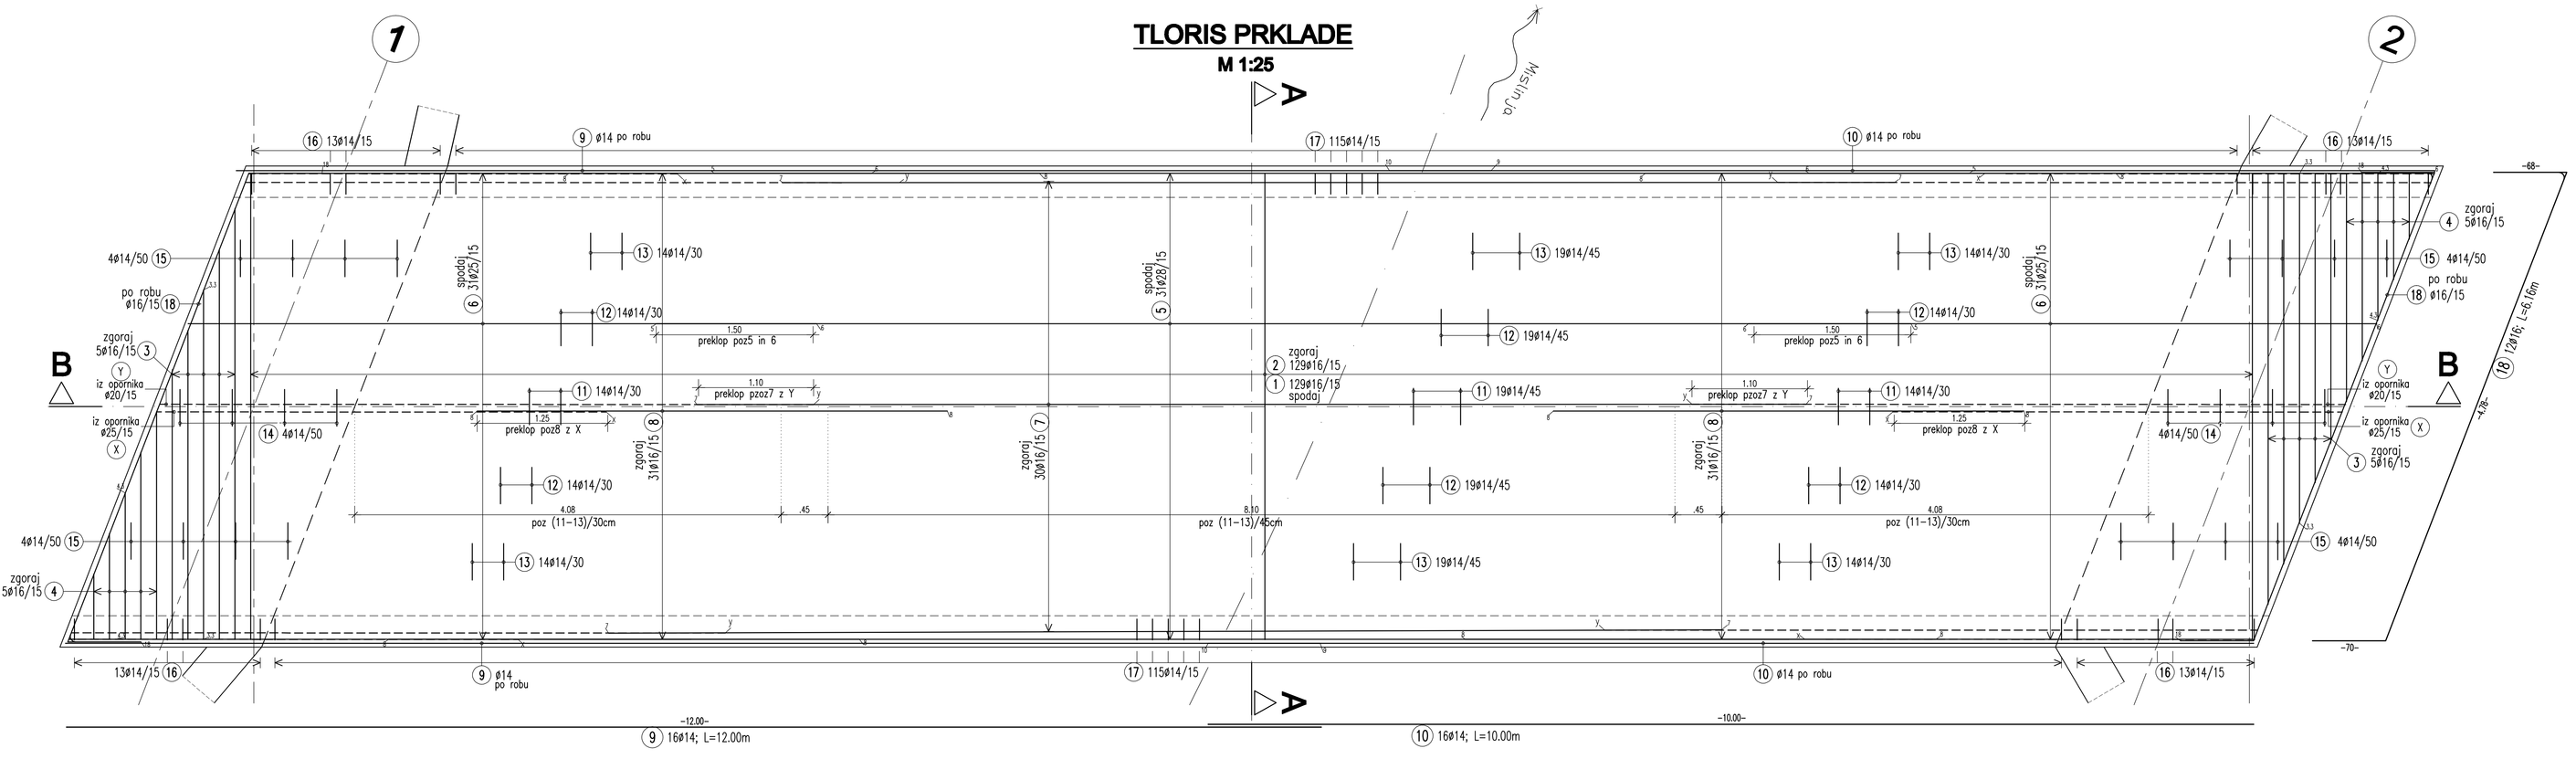

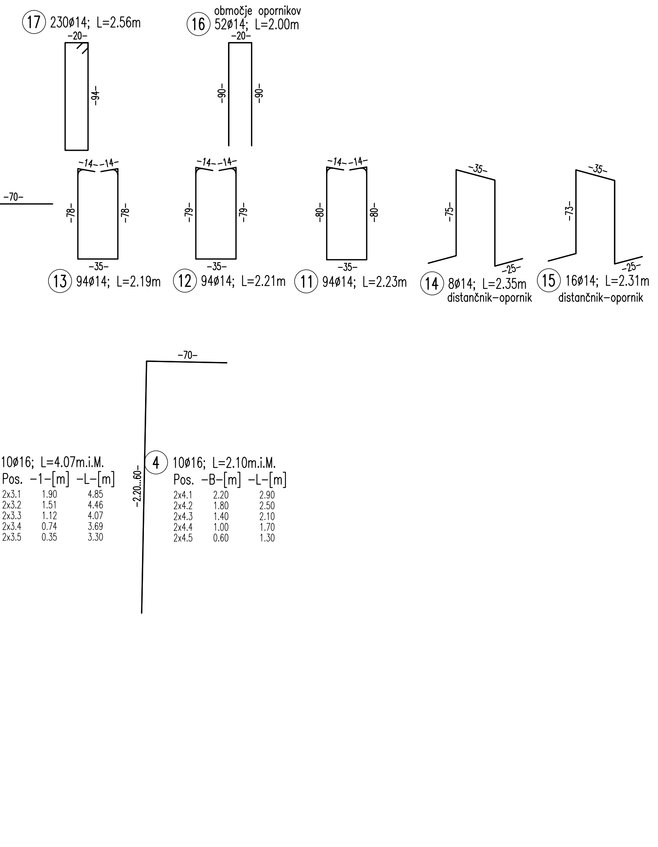

PALIČNA ARMATURA Jeklo: BST 500S

Poz.	Kos.	Fi	Dolžina	D14	D16	D25	D28
1	129	16	6.00		774.00		
2	129	16	5.90		761.10		
3	10	16	4.07	srednja	40.70		
4	10	16	2.10	srednja	21.00		
5	31	28	12.00				372.00
6	62	25	6.00			372.00	
7	30	16	10.60		318.00		
9	16	14	12.00	192.00			
10	16	14	10.00	160.00			
11	94	14	2.23	209.62			
12	94	14	2.21	207.74			
13	94	14	2.19	205.86			
14	8	14	2.35	18.80			
15	16	14	2.31	36.96			
16	52	14	2.00	104.00			
17	230	14	2.56	588.80			
18	12	16	6.16		73.92		
Skupna dolž.				1723.78	1988.72	372.00	372.00
kg / m				D14 1.210	D16 1.580	D25 3.850	D28 4.830
kg / profil				2085.774	3142.178	1432.200	1796.760

Skupna masa (kg) 8456.912

PODATKI O MATERIALIH

BETON
LASTNOSTI V SKLADU S SIST EN 206-1:2002, SIST EN 1536:2008, SIST EN 12670:2003/A101:2006, LASTNOSTI JEKLA V SKLADU S SIST EN 10080:2005.

Konstrukcijski element	Oznaka betona	Razred izpostavljenosti	Največja velikost zrn agregata [mm]	Najmanjša vsebnost cementa [kg/m³]	Največje razmerje vodacement	Najmanjša vsebnost zraka [%]	Vsebnost kontrolirana elementa	Jeklo: Betonska krovna plast [mm]	Jeklo: Razdalja med palicami [mm]	Zaščitni sloj: Spodaj [mm]	Zaščitni sloj: Zgoraj [mm]	Zaščitni sloj: Stranski [mm]
PREKLADNA KONSTRUKCIJA MOSTA	C30/37	XD1, XF2	16	360	0.45	4.0	ARMATURA BETON	B 500-B	4.5	4.5	4.5	-
KRAJNA OPORNIKA in KRILA	C30/37	XD1, XF2	16	360	0.45	4.0	ARMATURA BETON	B 500-B	4.5	5.5	4.5	5.0
BENOTO PILOTI	C30/37	XC2	16	360	0.45	4.0	ARMATURA BETON	B 500-B	5.0	5.0	5.0	5.0
NOSNI VENCI	C30/37	XD1, XF4	16	360	0.45	4.0	ARMATURA BETON	B 500-B	4.5	4.5	4.5	-
PODLOŽNI BETON in NIVELACIJSKI BETON	C12/15	X0	16	260	-	-	NEARMIRAN BETON	-	-	-	-	-

Izpostavljenost betona: XC1 - beton v stalno suhih pogojih; XC2 - beton v stalnem stiku z vodo, ki ni agresivna ali morska voda; XC3 - beton v zmerno vlažnih pogojih; XC4 - beton v izmenično vlažnih in suhih pogojih; XD1 - beton v zmerno vlažnih pogojih; XD2 - beton v stalnem stiku z vodo, ki vsebuje klorid; XD3 - beton v izmenično vlažnih in suhih pogojih; XF1 - beton v zmerno vlažnih pogojih brez soli; XF2 - beton v zmerno vlažnih pogojih s soli; XF4 - beton v izmenično vlažnih in suhih pogojih s soli; XA1 - beton v rahlo agresivnem kemijskem okolju; XA2 - beton v zmerno agresivnem kemijskem okolju; XA3 - beton v močno agresivnem kemijskem okolju; XM1 - beton v okolju z majhno obrabo; XM2 - beton v okolju z zmerno obrabo; XM3 - beton v okolju z močno obrabo.

KONSTRUKCIJSKO JEKLO
LASTNOSTI V SKLADU S SIST EN 10025, SIST EN 10210 in SIST EN 10219, ZSELJAJEM V SKLADU S SIST EN 1090-2

Konstrukcijski element	Vrsta jekla	Nazivna natezna trdnost [N/mm²]	Vrsta zvarov min Elvar	Izolacija
VZDOLŽNI OJESNIK	S 355 J2 +AR	3 par FP (vert.)	Vrsta zvarov min Elvar	ozemljitev jeklenice

Antikorozijska zaščita in vrsta obdelave za zvarke na glavnih elementih. Navedeni standardi, navodila, tehnični opisi in drugi, ki določajo tehnične zahteve za izvedbo antikorozijske zaščite, veljajo v trenutku izdaje dela, razen v primeru, ko je drugače navedeno.

Datum: Opis spremembe: Podpis:

Investitor:
Mestna občina Slovenj Gradec
Šolska ulica 6,
2380 Slovenj Gradec

Izvajalec:
ARS, d.o.o.
Šolska ulica 9
SI-2000 Maribor
el. naslov: ars@ars.net
tel.: 059 050 104

	Ime in priimek:	Id. št.:	Podpis:
Vodja projektanta:	PI Matjaž Štefanič, udig	G-0700	
Vodja nadzora:	PI Gregor Udovč, mag.inž.grad.	G-2680	
Izdelal:	PI Matjaž Štefanič, udig	G-0700	

Naziv gradnje:	Most čez Mislinjo,Šmartno 16 Kresnik (ID 1447404); sanacija po neurju in poplavah 4 avgusta 2023
Projekt št.:	169/2024
Načrt št.:	
Vrsta gradnje:	VZDRŽEVALNA DELA V JAVNO KORIST (nadomestna gradnja)
Šifra CC:	2141
Vrsta projekt. dokumentacije:	PZI (projekt za izvedbo)
Merilo:	1: 25
Datum:	marec 2024
Št. in naziv načrta:	2 Načrti s področja gradbeništva
Št. in naziv načrta:	2/1 Načrti gradbenih konstrukcij - premostitveni objekt
Prikaz:	TEHNIČNI PRIKAZI
Opis vloge:	ARMATURNI PRIKAZ - PREKLADNA KONSTRUKCIJA
Avtor vloge:	ARS, d.o.o.
Ident. št. vloge:	
št. prikaza:	G.14