


OGRAJA V POGLEDU A-A
M 1:25

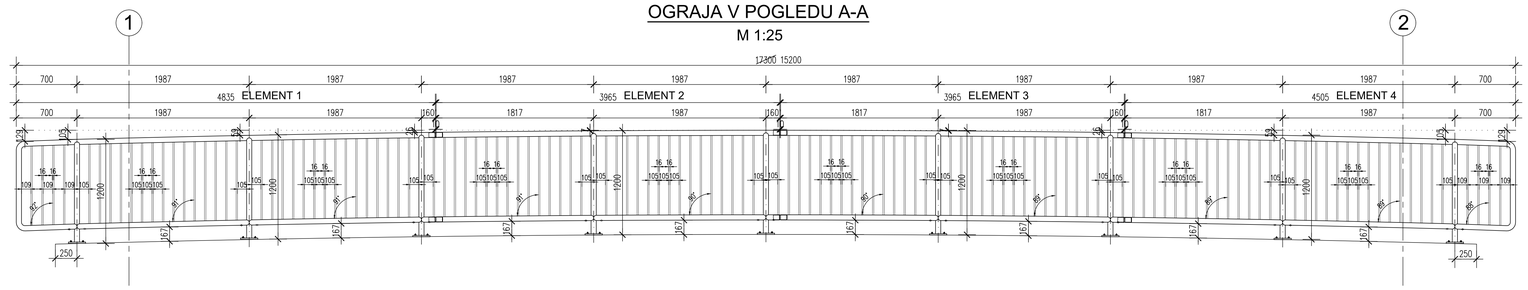


TLORIS OGRAJE
M 1:25

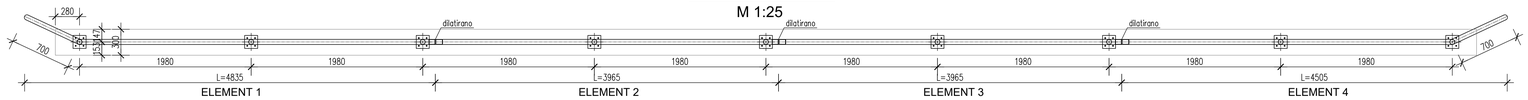


KARAKTERISTIČNI PREREZ
M 1:10

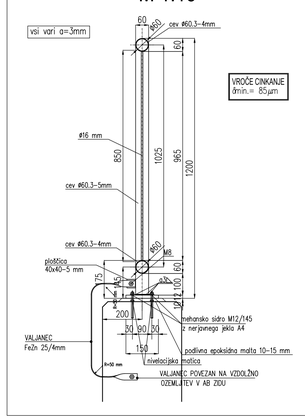

OZEMLJITEV OGRAJE - POGLED A-A
M 1:25

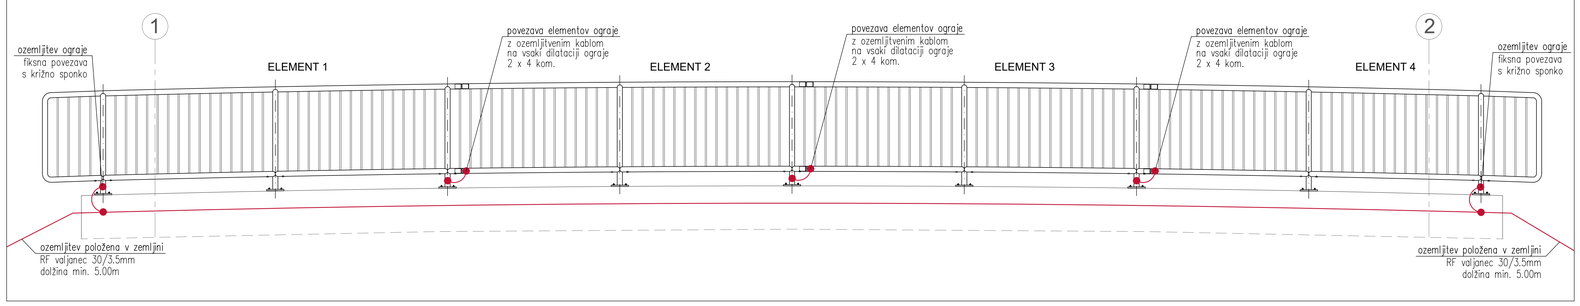


SIDRANJE STEBRA
M 1:5

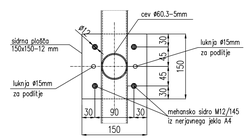


Detajli cevne ograje


rez 3-3
M 1:2

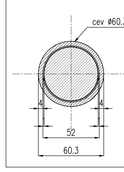


VMESNIK za cev Ø60.3-4 mm
M 1:2

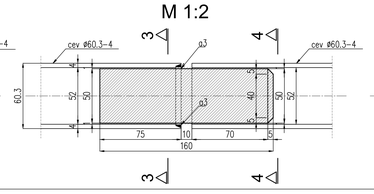

rez 4-4
M 1:2

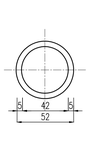

Detajl ozemljitve
M 1:10

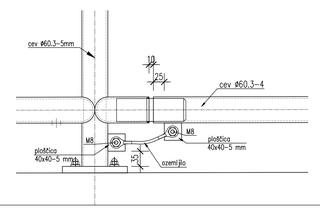

junij 2025 — Dolžina ograje je 15.20m.

Datum: | Opis spremembe: | Podpis:

Investitor:
Mestna občina Slovenj Gradec
Šolska ulica 5,
2380 Slovenj Gradec

Izvajalec: ARS, d.o.o., Šithova ulica 8, SI-2000 Maribor, el. naslov: ars@t-2.net, tel.: 059 050 105		Ime in priimek:	Id. št.:	Podpis:
	Vodja projektiranja:	PI Matjaž Štefotič, udig	G-0700	
	Vodja načrta:	PI Gregor Udovč, mag.inž.grad.	G-2880	
	Izdelal:	PI Matjaž Štefotič, udig	G-0700	
Naziv gradnje:	Most čez Suhadolnico, Podgorje 10 Klančnik Matevž (ID 1447381); sanacija po neurju in poplavah 4.avgusta 2023		Projekt št.:	160/2024
			Načrt št.:	
Vrsta gradnje:	VZDRŽEVALNA DELA V JAVNO KORIST (nadomestna gradnja)		Šifra CC:	2141
Vrsta projekt. dokumentacije:	PZI (projekt za izvedbo)	Merilo: 1: 25, 10, 5	Datum:	marec 2024
Str. področje načrta:	2 Načrti s področja gradbeništva			
Št. in naziv načrta:	2/1 Načrt gradbenih konstrukcij - premostitveni objekt			
Prikazi:	TEHNIČNI PRIKAZI			
Opis risbe:	DETAJLNI PRIKAZ OGRAJE IN OZEMLJITVE			
Avtor risbe:	ARS, d.o.o.	št. prikaza:	G.15	
Ident. št. risbe:				