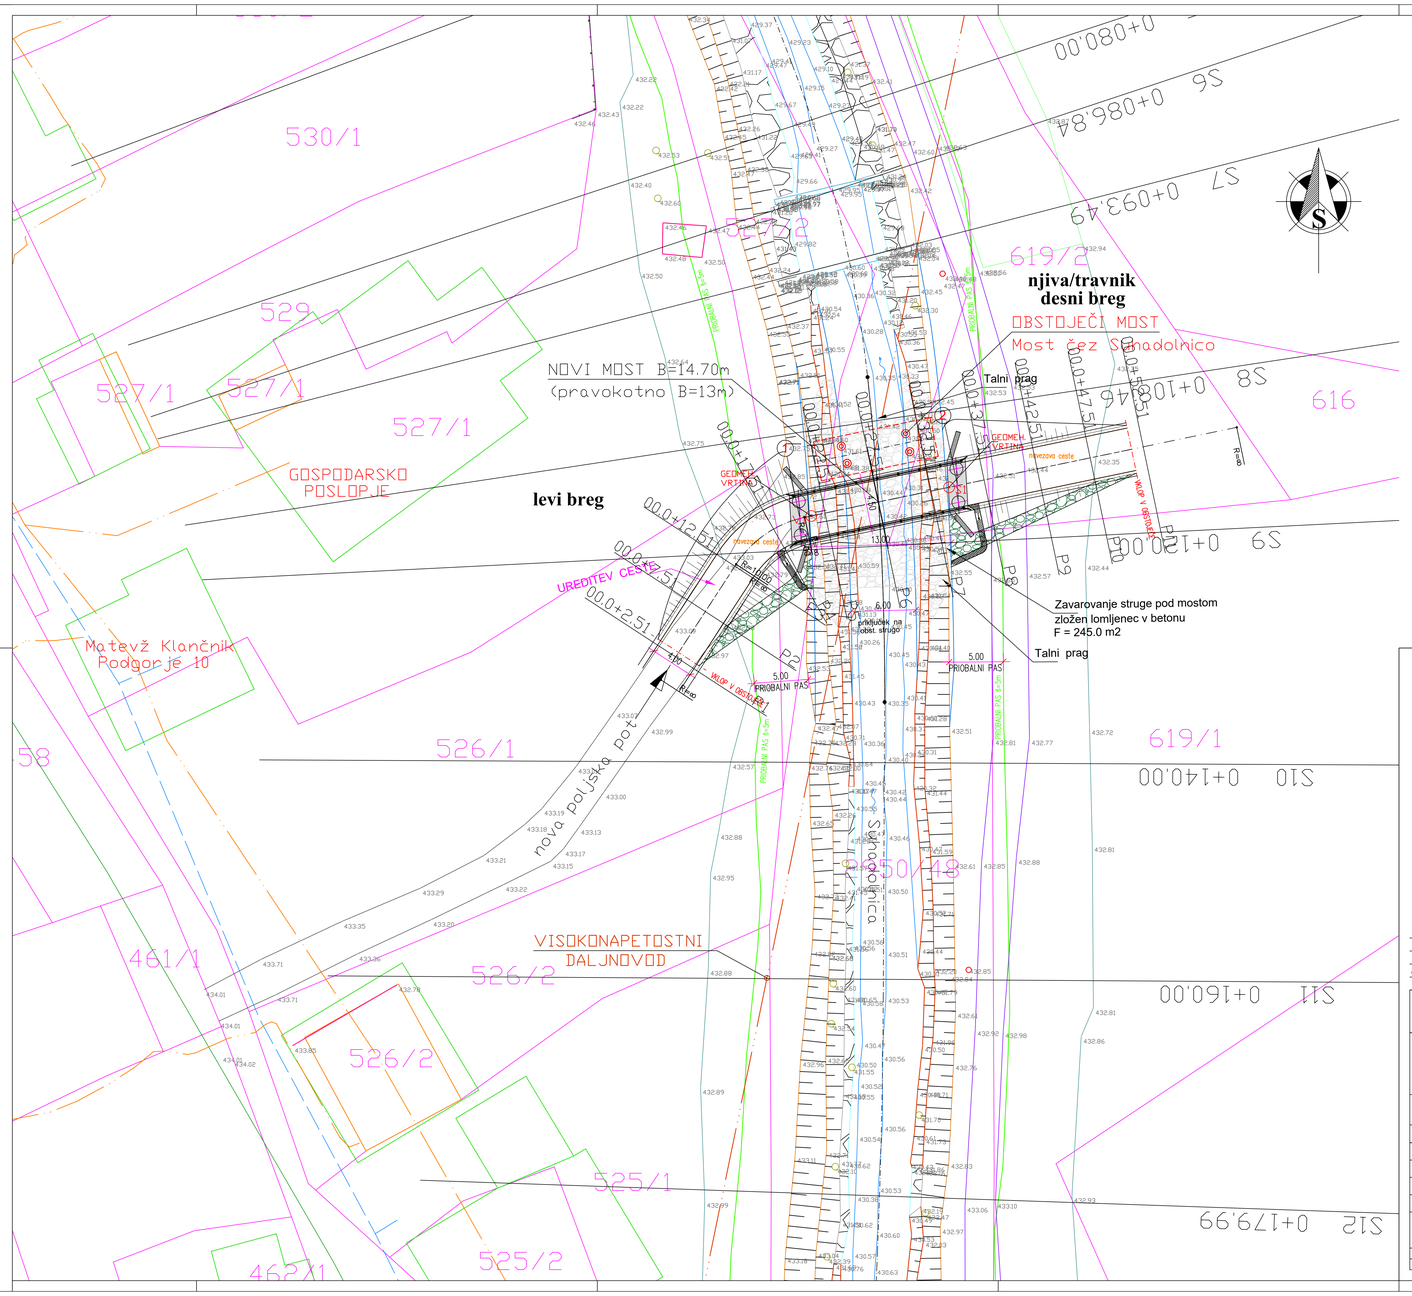


LEGENDA KOMUNALNIH VODOV:

- KANALIZACIJA
- ELEKTROVODI
- TK VODI
- VODOVOD

LEGENDA - OSTALO:

- MEJA PARCELE
- OBOD STAVBE
- PRIOBALNI PAS š=5m
- DROG ZA ELEKT.VOD NN

Datum:	Opis spremembe:	Podpis:

Investitor:
Mestna občina Slovenj Gradec
Šolska ulica 5,
2380 Slovenj Gradec

Izvajalec:	ARS, d.o.o. Šthova ulica 8 SI-2000 Maribor el. naslov: ars@t-2.net tel.: 059 050 104		Ime in priimek:	Id. št.:	Podpis:
		Vodja projektiranja:	PI Matjaž Štefotič, udig	G-0700	
		Vodja načrta:	PI Gregor Udovč, mag.inž.grad.	G-2880	
		Izdelal:	PI Matjaž Štefotič, udig	G-0700	
Naziv gradnje:	Most čez Suhadolnico, Podgorje 10 Klančnik Matevž (ID 1447381); sanacija po neurju in poplavah 4.avgusta 2023			Projekt št.:	160/2024
				Načrt št.:	
Vrsta gradnje:	VZDRŽEVALNA DELA V JAVNO KORIST (nadomestna gradnja)			Šifra CC:	2141
Vrsta projekt. dokumentacije	PZI (projekt za izvedbo)		Merilo: 1: 200	Datum:	marec 2024
Str. področja načrta:	2 Načrti s področja gradbeništva				
Št. in naziv načrta:	2/1 Načrt gradbenih konstrukcij - premostitveni objekt				
Prikaz:	TEHNIČNI PRIKAZI				
Opis risbe:	GRADBENA SITUACIJA				
Avtor risbe:	ARS, d.o.o.		št. prikaza:	G.1	
Ident. št. risbe:					