
TLORIS OBJEKTA

M 1:50

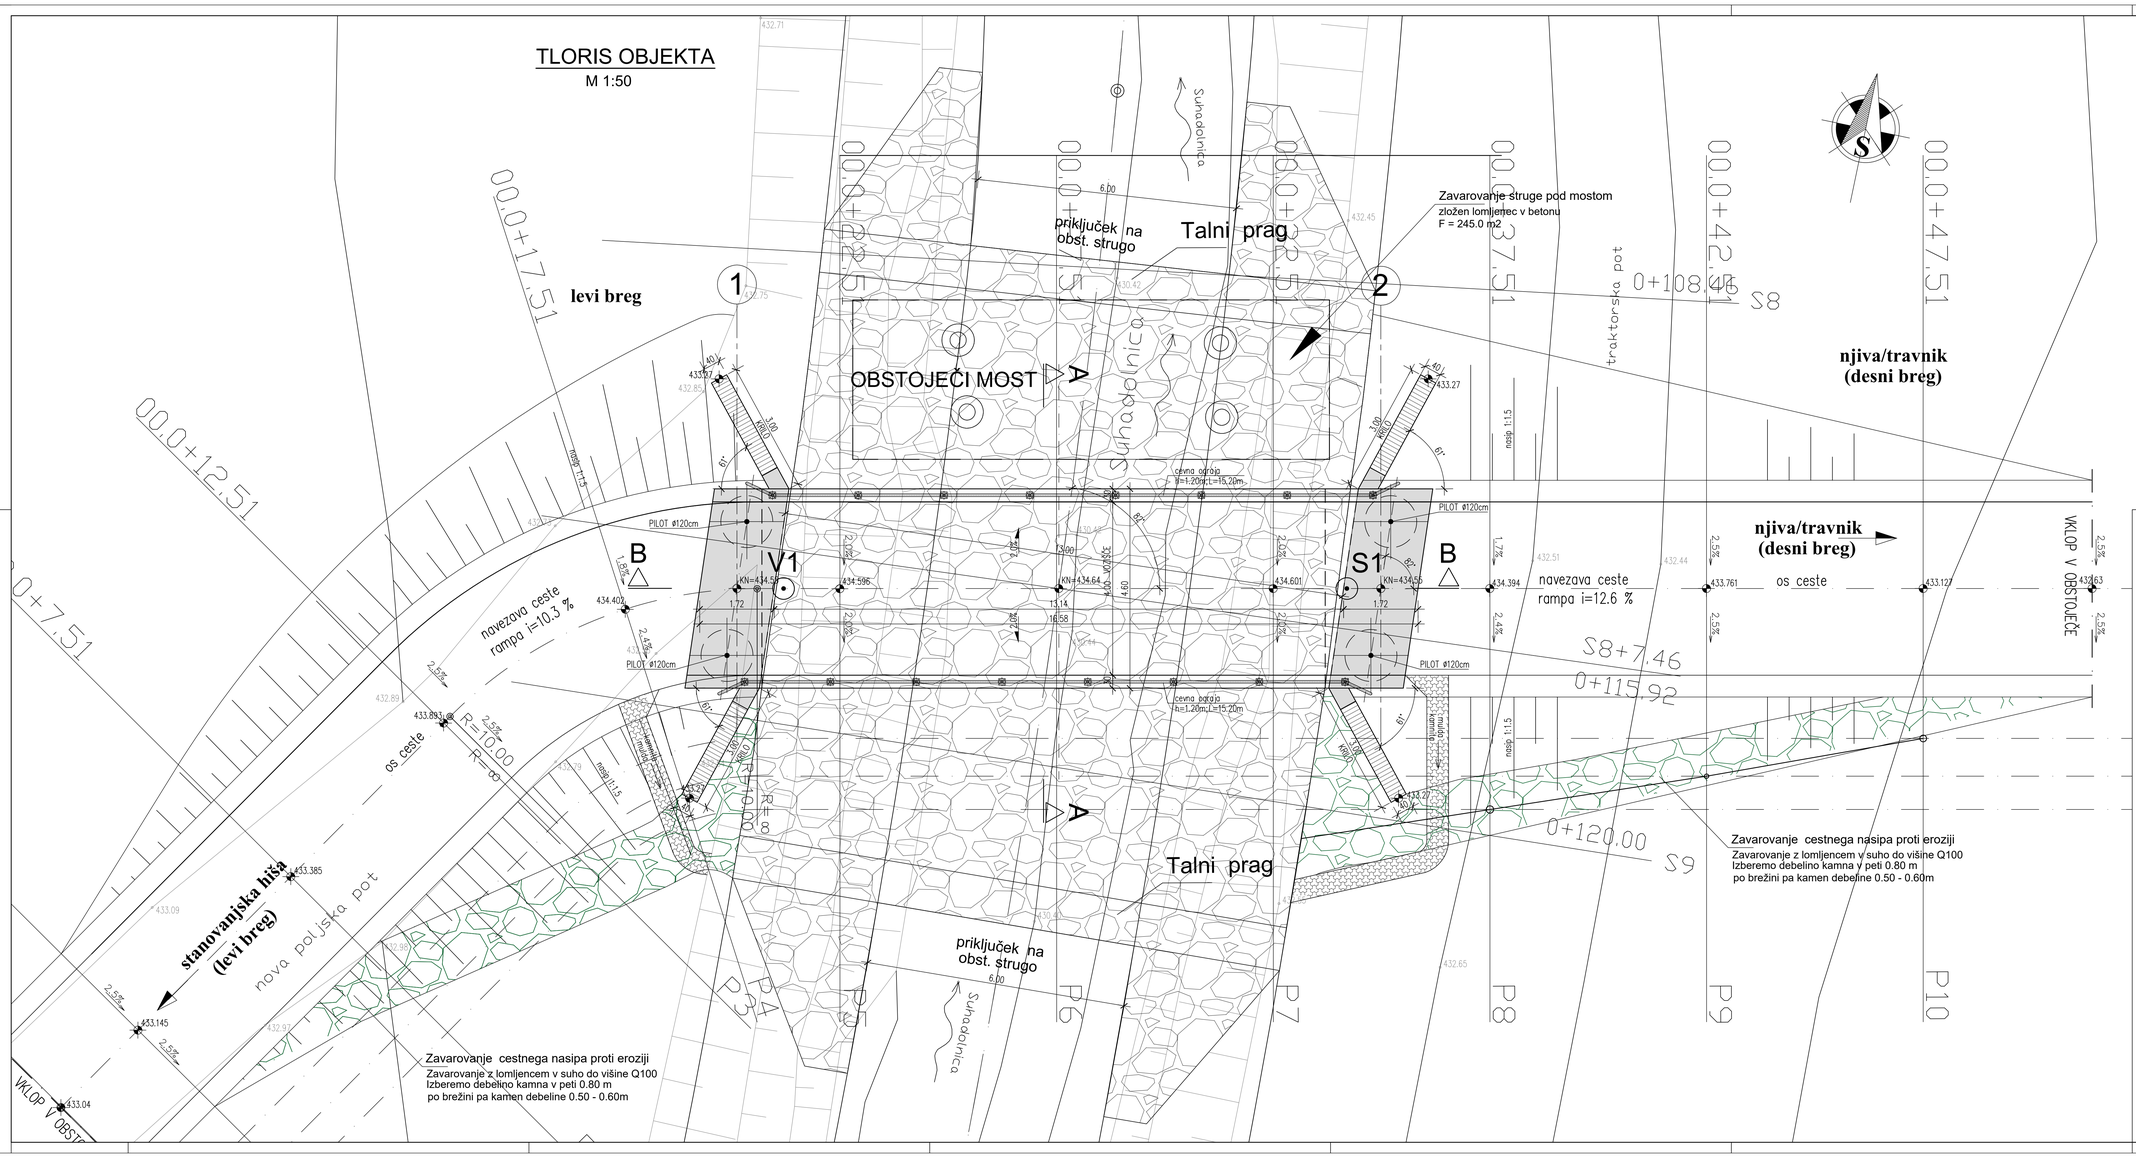

Datum: | Opis spremembe: | Podpis:

Investitor:
Mestna občina Slovenj Gradec
Šolska ulica 5,
2380 Slovenj Gradec

Izvajalec: ARS, d.o.o. Šthova ulica 8 SI-2000 Maribor el. naslov: ars@t-2.net tel.: 059 050 105	Vodja projektantov:	Ime in priimek: PI Matjaž Štefotič, udig	Id. št.: G-0700	Podpis:
	Vodja načrta:	PI Gregor Udovč, mag.inž.grad.	G-2880	
	Izdelal:	PI Matjaž Štefotič, udig	G-0700	
Naziv gradnje:	Most čez Suhadolnico, Podgorje 10 Klančnik Matevž (ID 1447381); sanacija po neurju in poplavah 4.avgusta 2023		Projekt št.:	160/2024
			Načrt št.:	
Vrsta gradnje:	VZDRŽEVALNA DELA V JAVNO KORIST (nadomestna gradnja)		Šifra OC:	2141
Vrsta projekt. dokumentacije	PZI (projekt za izvedbo)	Merilo: 1: 50	Datum:	marec 2024
Str. področje načrta:	2 Načrti s področja gradbeništva			
Št. in naziv načrta:	2/1 Načrt gradbenih konstrukcij - premostitveni objekt			
Prikazi:	TEHNIČNI PRIKAZI			
Opis risbe:	TLORIS OBJEKTA			
Avtor risbe:	ARS, d.o.o.	Št. prikaza:	G.3	
Ident. št. risbe:				