
KARAKTERISTIČNI PREČNI PREREZ A-A

M 1:25

na polje/travnik

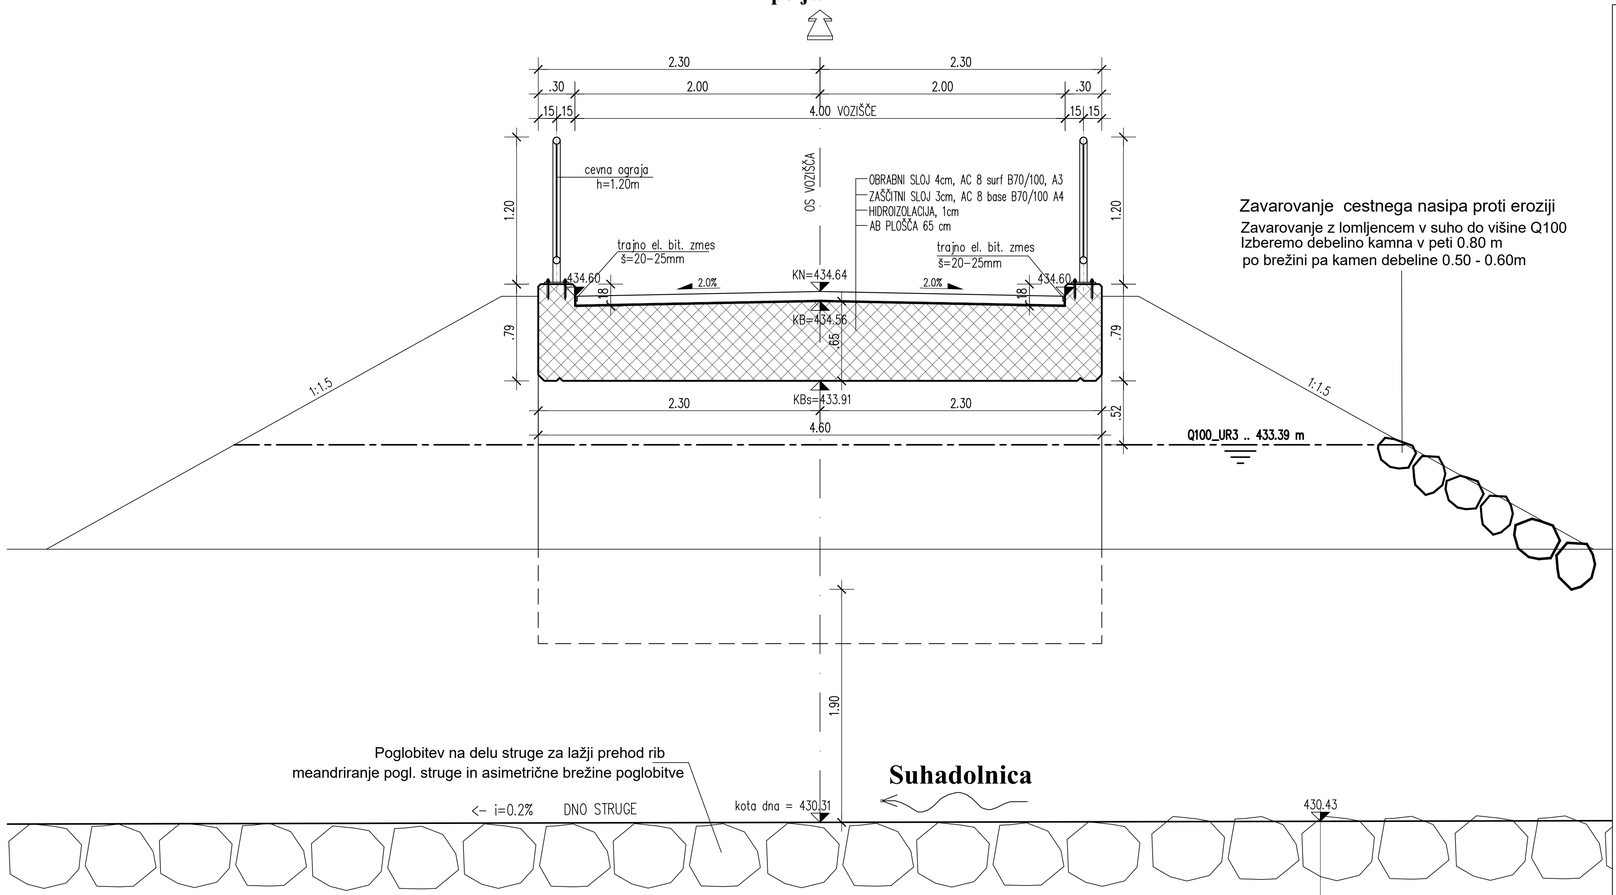

Zavarovanje cestnega nasipa proti eroziji

Zavarovanje z lomljencem v suho do višine Q100
Izberemo debelino kamna v peti 0.80 m
po brežini pa kamen debeline 0.50 - 0.60m

Datum:	Opis spremembe:	Podpis:

Investitor:
Mestna občina Slovenj Gradec
Šolska ulica 5,
2380 Slovenj Gradec

Izvajalec:		Ime in priimek:	Id. št.:	Podpis:
ARS, d.o.o. Štihova ulica 8 SI-2000 Maribor el. naslov: ars@t-2.net tel.: 059 050 105	Vodja projektiranja:	PI Matjaž Štefotič, udig	G-0700	
	Vodja načrta:	PI Gregor Udovč, mag.inž.grad.	G-2880	
	Izdelal:	PI Matjaž Štefotič, udig	G-0700	

Naziv gradnje:	Most čez Suhadolnico, Podgorje 10 Klančnik Matevž (ID 1447381); sanacija po neurju in poplavah 4.avgusta 2023		Projekt št:	160/2024
			Načrt št.:	
Vrsta gradnje:	VZDRŽEVALNA DELA V JAVNO KORIST (nadomestna gradnja)		Šifra CC:	2141
Vrsta projekt. dokumentacije	PZI (projekt za izvedbo)	Merilo: 1: 25	Datum:	marec 2024
Str. področje načrta:	2 Načrti s področja gradbeništva			
Št. in naziv načrta:	2/1 Načrt gradbenih konstrukcij - premostitveni objekt			
Prikaži:	TEHNIČNI PRIKAZI			
Opis risbe:	KARAKTERISTIČNI PREČNI PREREZ A-A NA OBJEKTU			
Avtor risbe:	ARS, d.o.o.	št. prikaza:	G.4	
Ident. št. risbe:				