
VZDOLŽNI PREREZ B-B

M 1:50

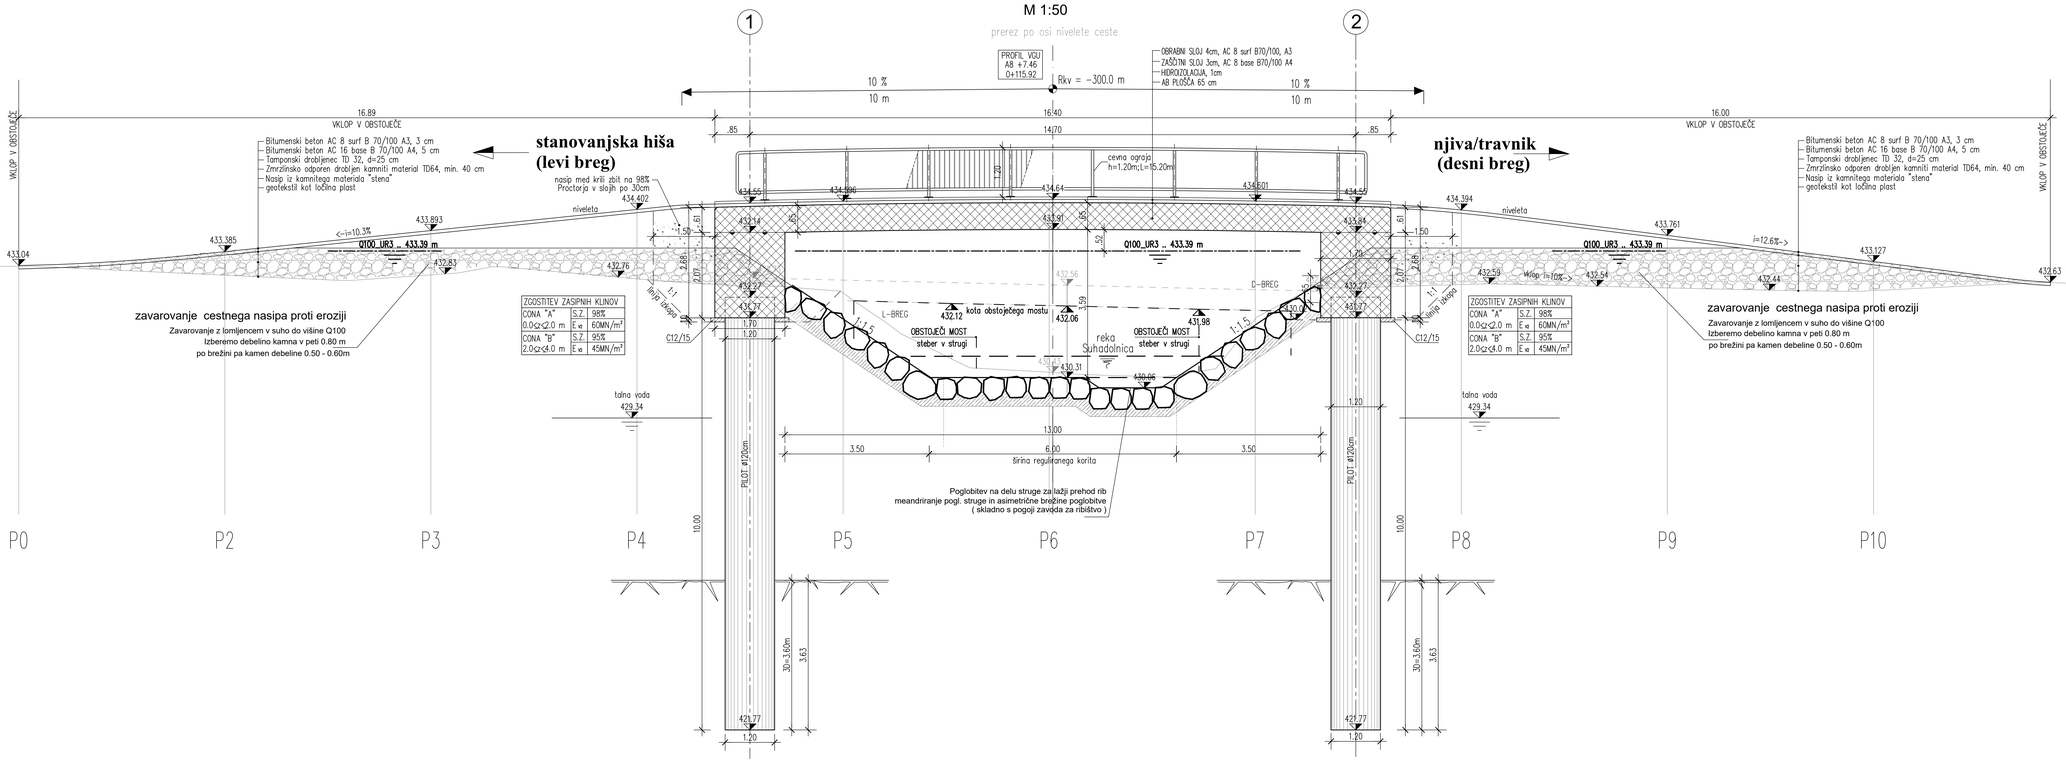

Datum: Opis spremembe: Podpis:

Investitor:
Mestna občina Slovenj Gradec
Šolska ulica 5,
2380 Slovenj Gradec

Izvajalec:
ARS, d.o.o.
Štihova ulica 8
SI-2000 Maribor
el. naslov: ars@t-2.net
tel.: 059 050 105

	Ime in priimek:	Id. št.:	Podpis:
Vodja projektiranja:	PI Matjaž Štefotič, udig	G-0700	
Vodja načrta:	PI Gregor Udovč, mag.inž.grad.	G-2880	
Odgovor:	PI Matjaž Štefotič, udig	G-0700	

Naziv gradnje:	Most čez Suhadolnico, Podgorje 10 Klančnik Matev2 (ID 1447381); sanacija po neurju in poplavah 4.avgusta 2023	Projekt št.:	160/2024
		Načrt št.:	
Vrsta gradnje:	VZDRŽEVALNA DELA V JAVNO KORIST (nadomestna gradnja)	Šifra CC:	2141
Vrsta projekt. dokumentacije:	PZI (projekt za izvedbo)	Merilo: 1: 50	Datum: marec 2024
Str. področje načrta:	2 Načrti s področja gradbeništva		
Št. in naziv načrta:	2/1 Načrt gradbenih konstrukcij - premostitveni objekt		
Prikaz:	TEHNIČNI PRIKAZI		
Opis risbe:	VZDOLŽNI PREREZ B-B NA OBJEKTU		
Avtor risbe:	ARS, d.o.o.	št. prikaza:	G.6
Ident. št. risbe:			