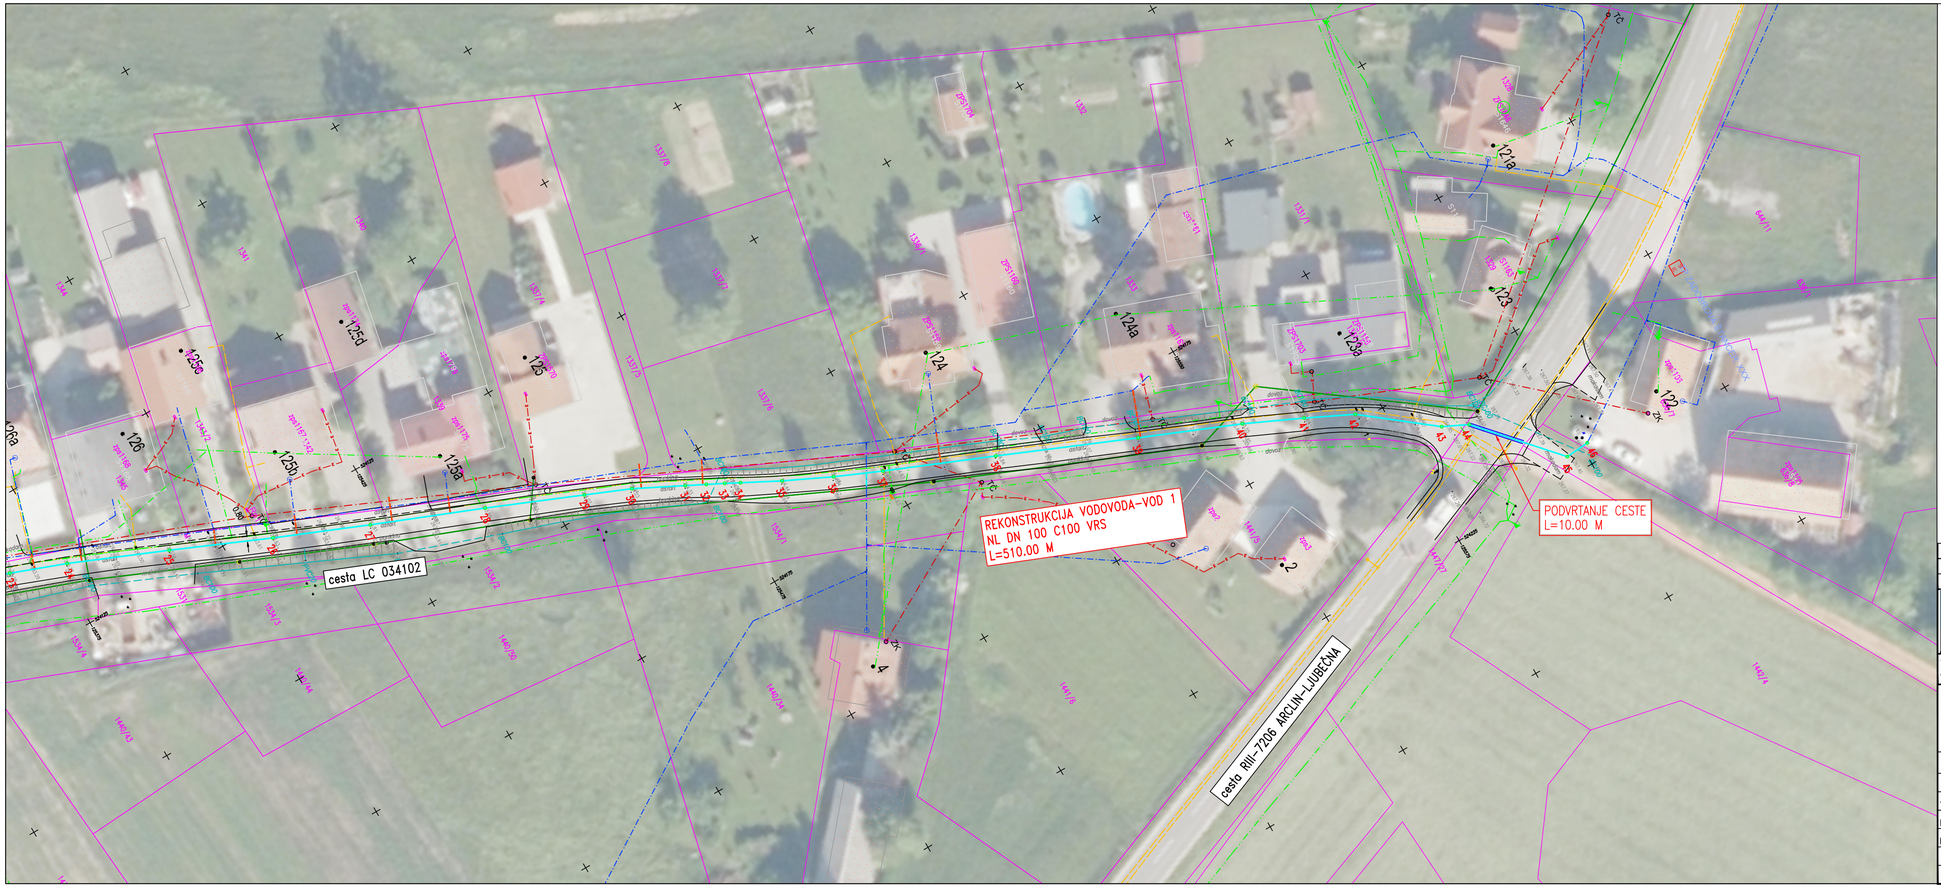


LEGENDA:

- PREDVIDEN VODOVOD
- OBSTOJEČ VODOVOD
- OBSTOJEČA MEŠANA KANALIZACIJA
- OBSTOJEČA FEKALNA KANALIZACIJA
- OBSTOJEČ PLINOVOD
- OBSTOJEČ TK/KKS KABEL
- OBSTOJEČE NN ELEKTRO OMREŽJE
- OBSTOJEČ NN ELEKTRO KABEL

OBNOVA VODOVODA DN 100 NA OBMOČJU ZADOBROVE

SITUACIJA KOMUNALNIH NAPRAV IN NAPELJAV M 1:500

Št. sprem:	Opis spremembe/dopolnitve:	Datum:	Podpis:

SAVINJAPROJEKT
PROJEKTIRANJE, SVETOVANJE, NADZOR

Vsebina načrta je avtorska lastnina podjetja SAVINJAPROJEKT d.o.o. ŽALEC in je zaščitena z zakonom o avtorskih pravicah (Ur.l.RS št. 21/95). Kopiranje in dajanje obvestil o njeni vsebini ni dovoljeno, če ni posebej odobreno. Za vso ravnanja, ki so v nasprotju s tem določilom, je zakonsko predvideno denarno nadomestilo za nastalo škodo

Investitor: MESTNA OBČINA CELJE, Trg celjskih knezov 9, 3000 CELJE				Naziv projekta: OBNOVA VODOVODA DN 100 NA OBMOČJU ZADOBROVE
Projektant: SAVINJAPROJEKT d.o.o.		Ident.številka IZS 0636		Tehnični prikaz: SITUACIJA KOMUNALNIH NAPRAV IN NAPELJAV
	Ime:	Ident.št.:	Podpis:	
Vodja projektiranja:	Gorazd Pulko, univ.dipl.inž.grad.	G-0275		Vrsta dokumentacije: ZBIRNI PRIKAZ
Pooblaščeni inženir:	Gorazd Pulko, univ.dipl.inž.grad.	G-0275		Št.projekta: 30/2024
Risal:	Sabina Lesjak, inž.grad.			Vrsta projekta: DGD / Merilo: M 1:500 / List.št.: 2.3.2
		Datum: Marec 2025		