
PODOLŽNI PROFIL VODOVODA-VOD 1 M 1:500/100

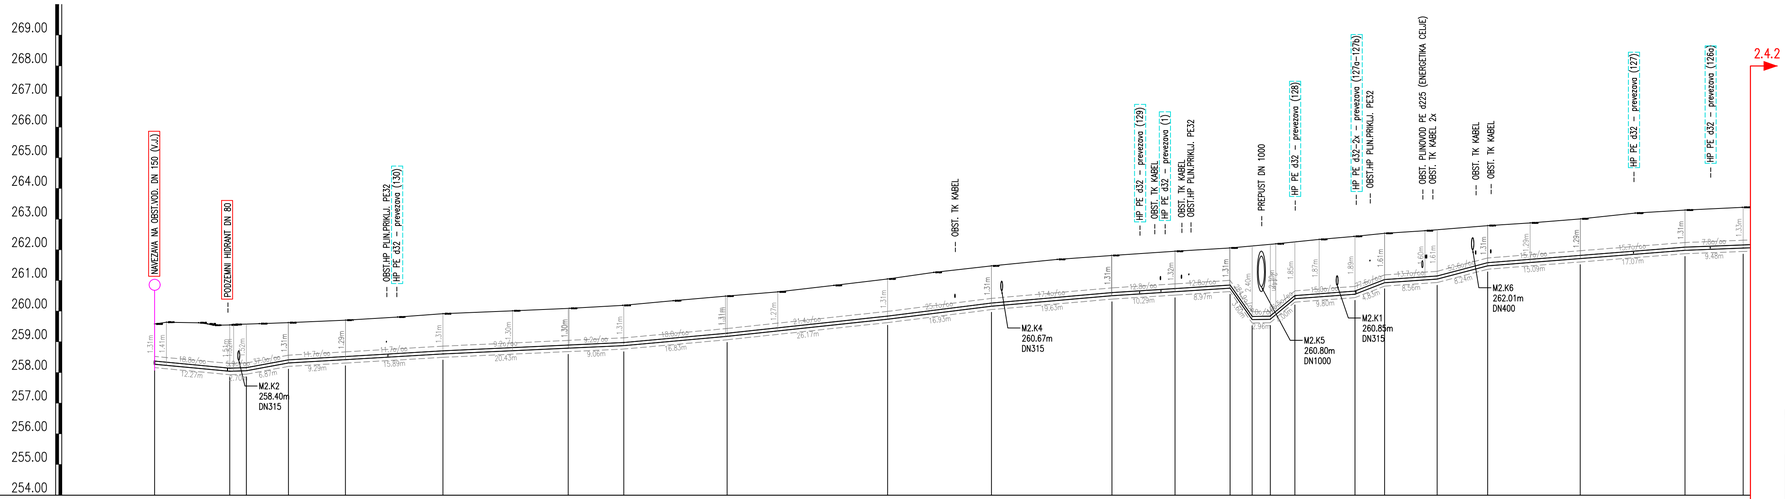

VOZLIŠČE																																					
PROFIL	1			2	3	4		5		6		7		8		9		10		11		12	13	14	15	16	17	18	19	20		21		22		23		24
DOLŽINA		12.27		2.70	6.87		9.29		15.89		20.43		9.06		16.83		26.17		16.93		19.63		10.29	8.97	3.60	2.96	4.00	9.80	4.83	8.56		8.24		15.09		17.07		9.48	
STACIONAŽA	0.00		12.27		14.98	21.84		31.13		47.01		67.44		76.51		93.34		119.51		136.45		156.08	166.37	175.34	178.94	181.90	185.90	195.70	200.53	209.09		217.33		232.42		249.49		258.98	
KOTA TERENA	259.58	259.64	259.62	259.55	259.58	259.59	259.62	259.71	259.81	259.93	260.01	260.09	260.10	260.19	260.34	260.49	260.63	260.84	261.05	261.26	261.47	261.69	261.81	261.95	262.05	262.12	262.18	262.26	262.34	262.44	262.54	262.62	262.65	262.79	262.88	263.01	263.20	263.29	263.39	263.38	
KOTA NIVELETE	258.27		258.04	258.06	258.31		258.42		258.61		258.79		258.88		259.18		259.74		260.16		260.50		260.64		260.75	259.73	259.74	260.41		260.55		260.93		261.48		261.72		261.98		262.06	
GLOBINA IZKOPA	1.42		1.62	1.63	1.43		1.40		1.42		1.41		1.43		1.43		1.42		1.42		1.42		1.43		1.42	2.51	2.56	1.95		2.00		1.72		1.42		1.40		1.42		1.44	
PADEC		18.8		5.9	37.0		11.7				9.2				18.0		21.4		25.1		17.4		12.8		284.9	3.0	166.5	15.0		77.6		13.7		52.6		15.7					
CEV, PROFIL, DOLŽINA	NL DN 100 C100 VRS, L=510.00 m																																							

Št. sprem:	Opis spremembe/dopolnitve:	Datum:	Podpis:

SAVINJAPROJEKT
PROJEKTIRANJE, SVETOVANJE, NADZOR

Vsebina načrta je avtorska lastnina podjetja SAVINJAPROJEKT d.o.o. ŽALEC in je zaščitena z zakonom o avtorskih pravicah (Ur.l.RS št. 21/95). Kopiranje in dajanje obvesti o njeni vsebini ni dovoljeno, če ni posebej odobreno. Za vso oprav.la, ki so v nasprotju s tem določilom, je zakonsko predvideno denarno nadomestilo za nastalo škodo

Investitor:	Naziv projekta:
MESTNA OBČINA CELJE, Trg celjskih knezov 9, 3000 CELJE	OBNOVA VODOVODA DN 100 NA OBMOČJU ZADOBROVE

Projektant:	SAVINJAPROJEKT d.o.o.	Ident.številka	IZS 0636	Tehnični prikaz:
	Ime:	Ident.št.:	Podpis:	PODOLŽNI PROFIL VODOVODA-VOD 1
Vodja projektiranja:	Gorazd Pulko, univ.dipl.inž.grad.	G-0275		Vrsta dokumentacije:
Pooblaščeni inženir:	Gorazd Pulko, univ.dipl.inž.grad.	G-0275		ZBIRNI PRIKAZ
Risal:	Sabina Lesjak, inž.grad.			Št.projekta: 30/2024
		Datum: Marec 2025		Vrsta projekta: DGD / Merilo: M 1:500/100 / List.št.: 2.4.1

OBNOVA VODOVODA DN 100 NA OBMOČJU ZADOBROVE

PODOLŽNI PROFIL VODOVODA-VOD 1 M 1:500/100