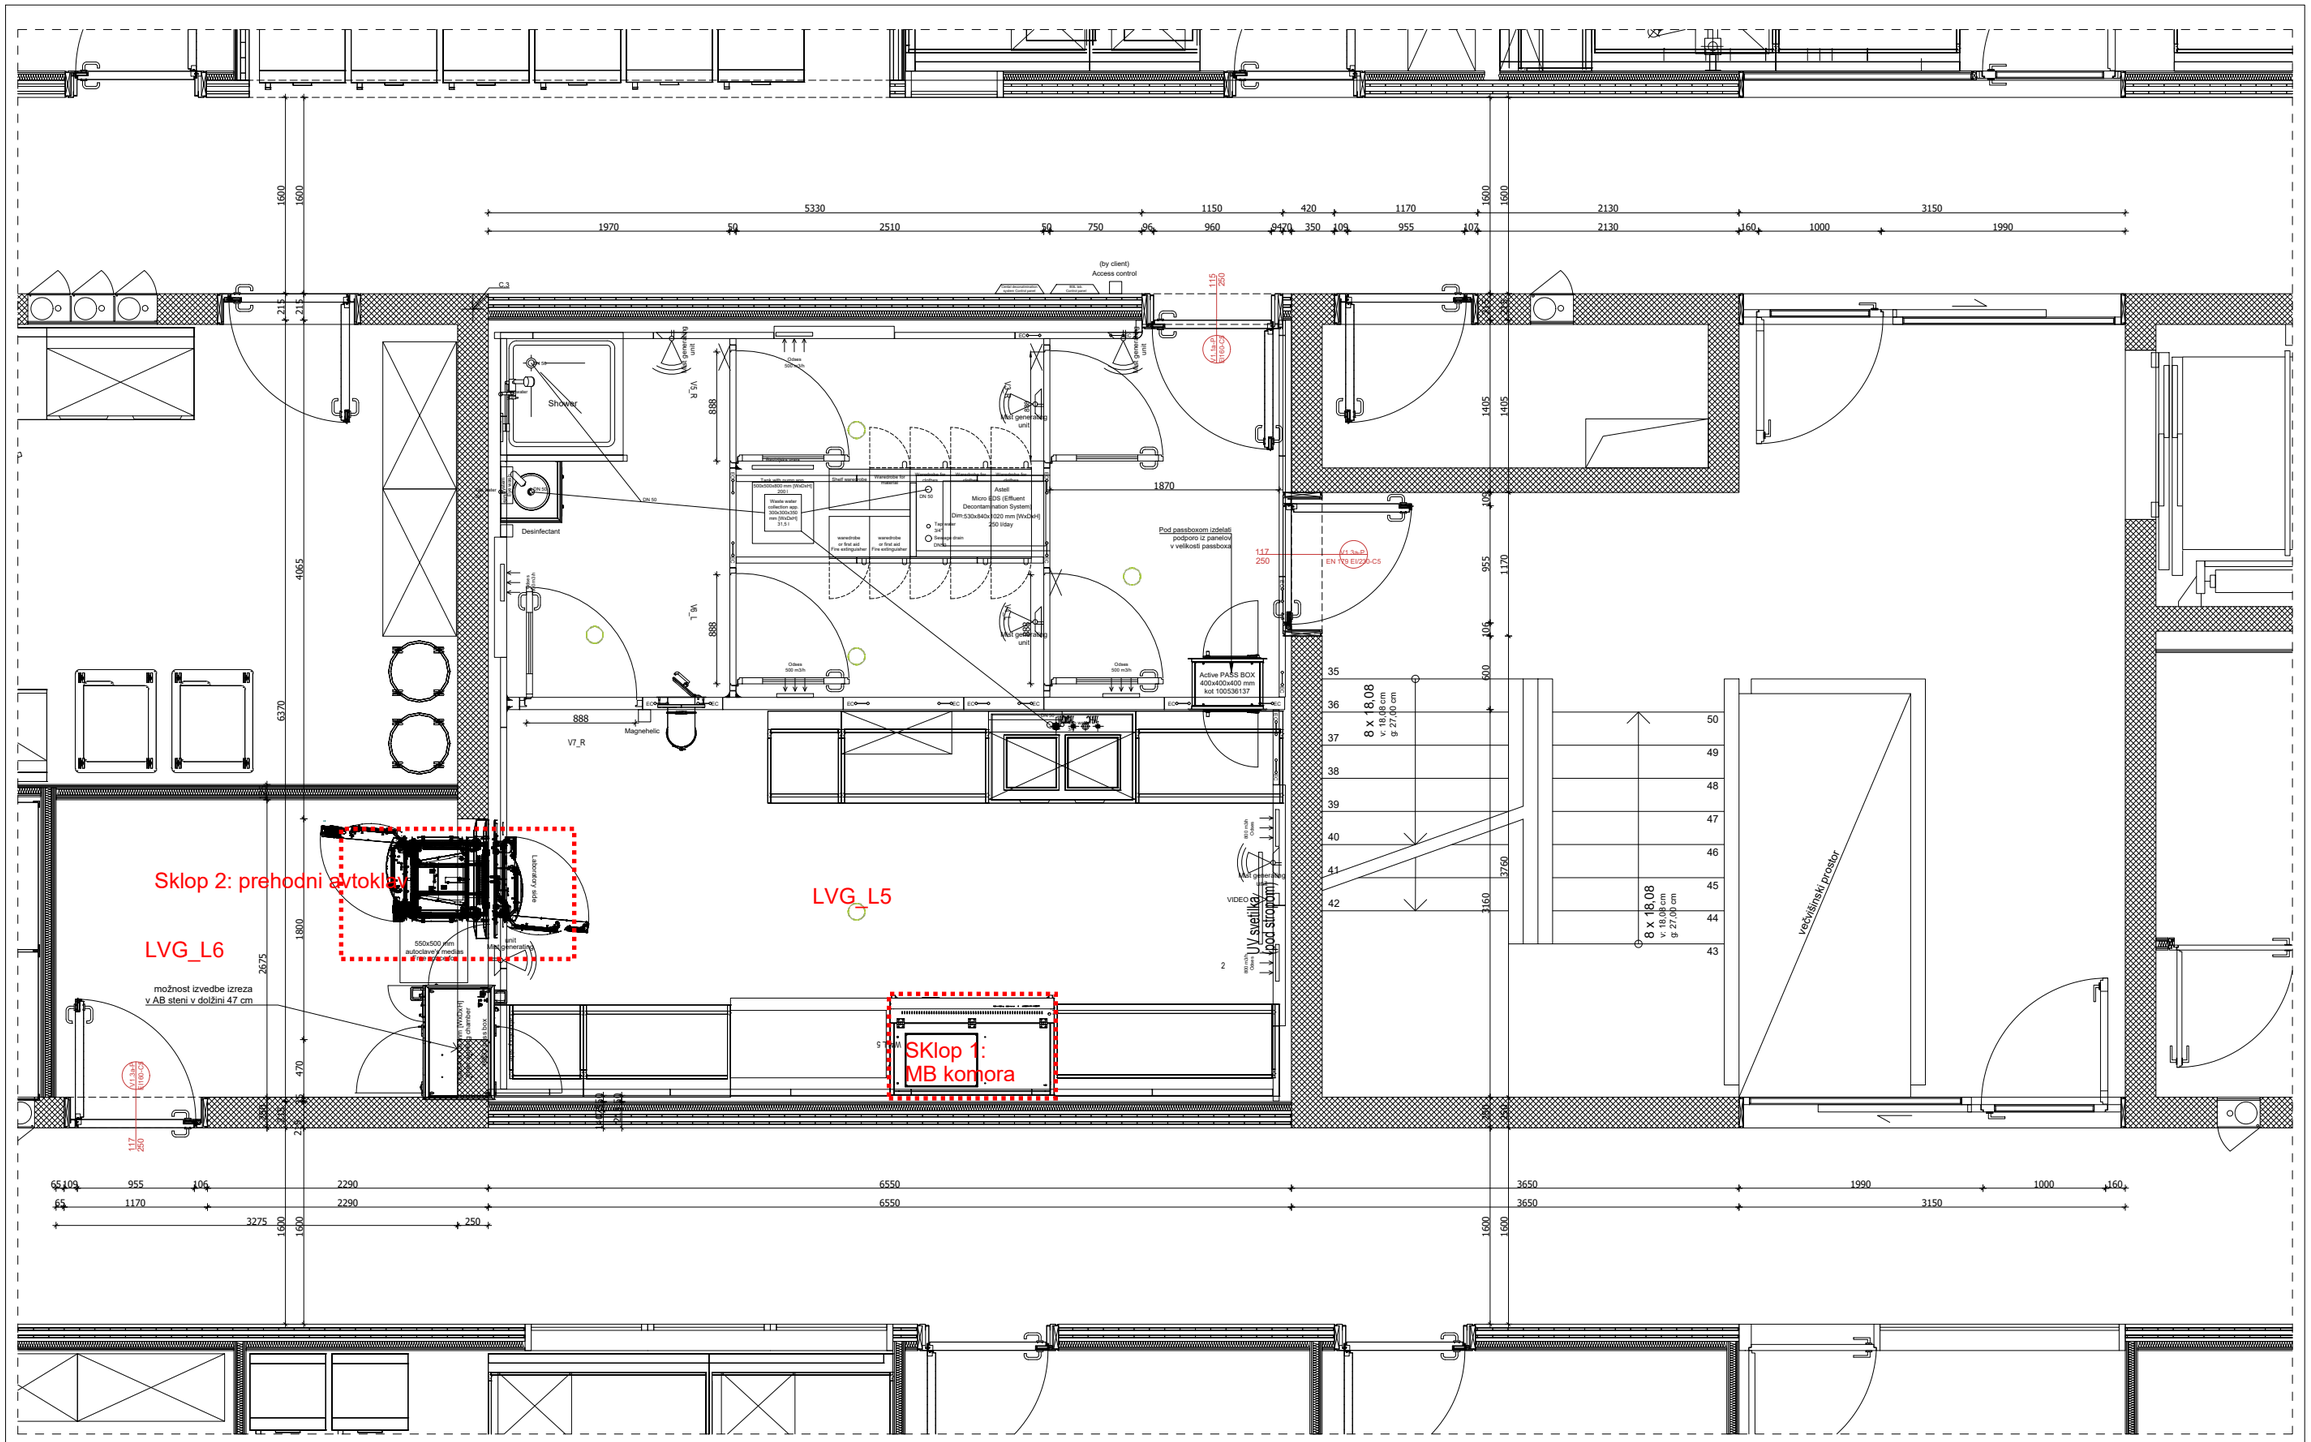

Sklop 2: prehodni avtoklav
LVG_L6
možnost izvedbe izreza
v AB steni v dolžini 47 cm
LVG_L5
SKlop 1:
MB komora
Shower
Desinfectant
Magnehelic
Active PASS BOX
400x400x400 mm
kot 100536137
Pod passboxom izdelati
podporo iz panelov
v velikosti passboxa
Aclell
Micro EDS (Effluent
Decontamination System)
Dim.530x840x1020 mm [WxDxH]
250 l/day
Waste water
collection app.
Dim.530x840x
mm [WxDxH]
31.5 l
Wall generating
unit
Wall generating
unit
Wall generating
unit
Wall generating
unit
UV svetilka
(pod stropom)
Večnamenski prostor
8 x 18.08
v: 18.08 cm
g: 27.00 cm
8 x 18.08
v: 18.08 cm
g: 27.00 cm
(by client)
Access control
(1.3a.2)
EN 13 EI230-C5
(1.3a.2)
EN 13 EI230-C5
(1.3a.2)
EN 13 EI230-C5
(1.3a.2)
EN 13 EI230-C5
Laboratory table
Laboratory table
550x500 mm
autoclaved v. media
unit
decontamination
Pass box chamber
1 box
5330
1150
420
1170
2130
3150
1970
50
2510
50
750
96
960
470
350
105
955
107
2130
160
1000
1990
1600
1600
1600