

0	1	2	3	4	5	6	7	8	9

SPREMEMBE IN DOPOLNITVE NA STRANEH:
16, 18 IN 35


Datum: OKT. 2022 Sprememba:	BIRO ES d.o.o. podjetje za projektiranje in svetovanje	RS, Ministrstvo za zdravje, Stefanova 5, Ljubljana CENTRALNI LABORATORIJ ELEKTRIČNE INSTALACIJE IN ELEKTRIČNA OPREMA	TRIPOLNA SHEMA LAB2–N1–PT/A	Datoteka: LAB2–N1–PT–A St. projekta: 18–01/22–Ejt	St. strani: 0 Stevilka risbe: S1.5

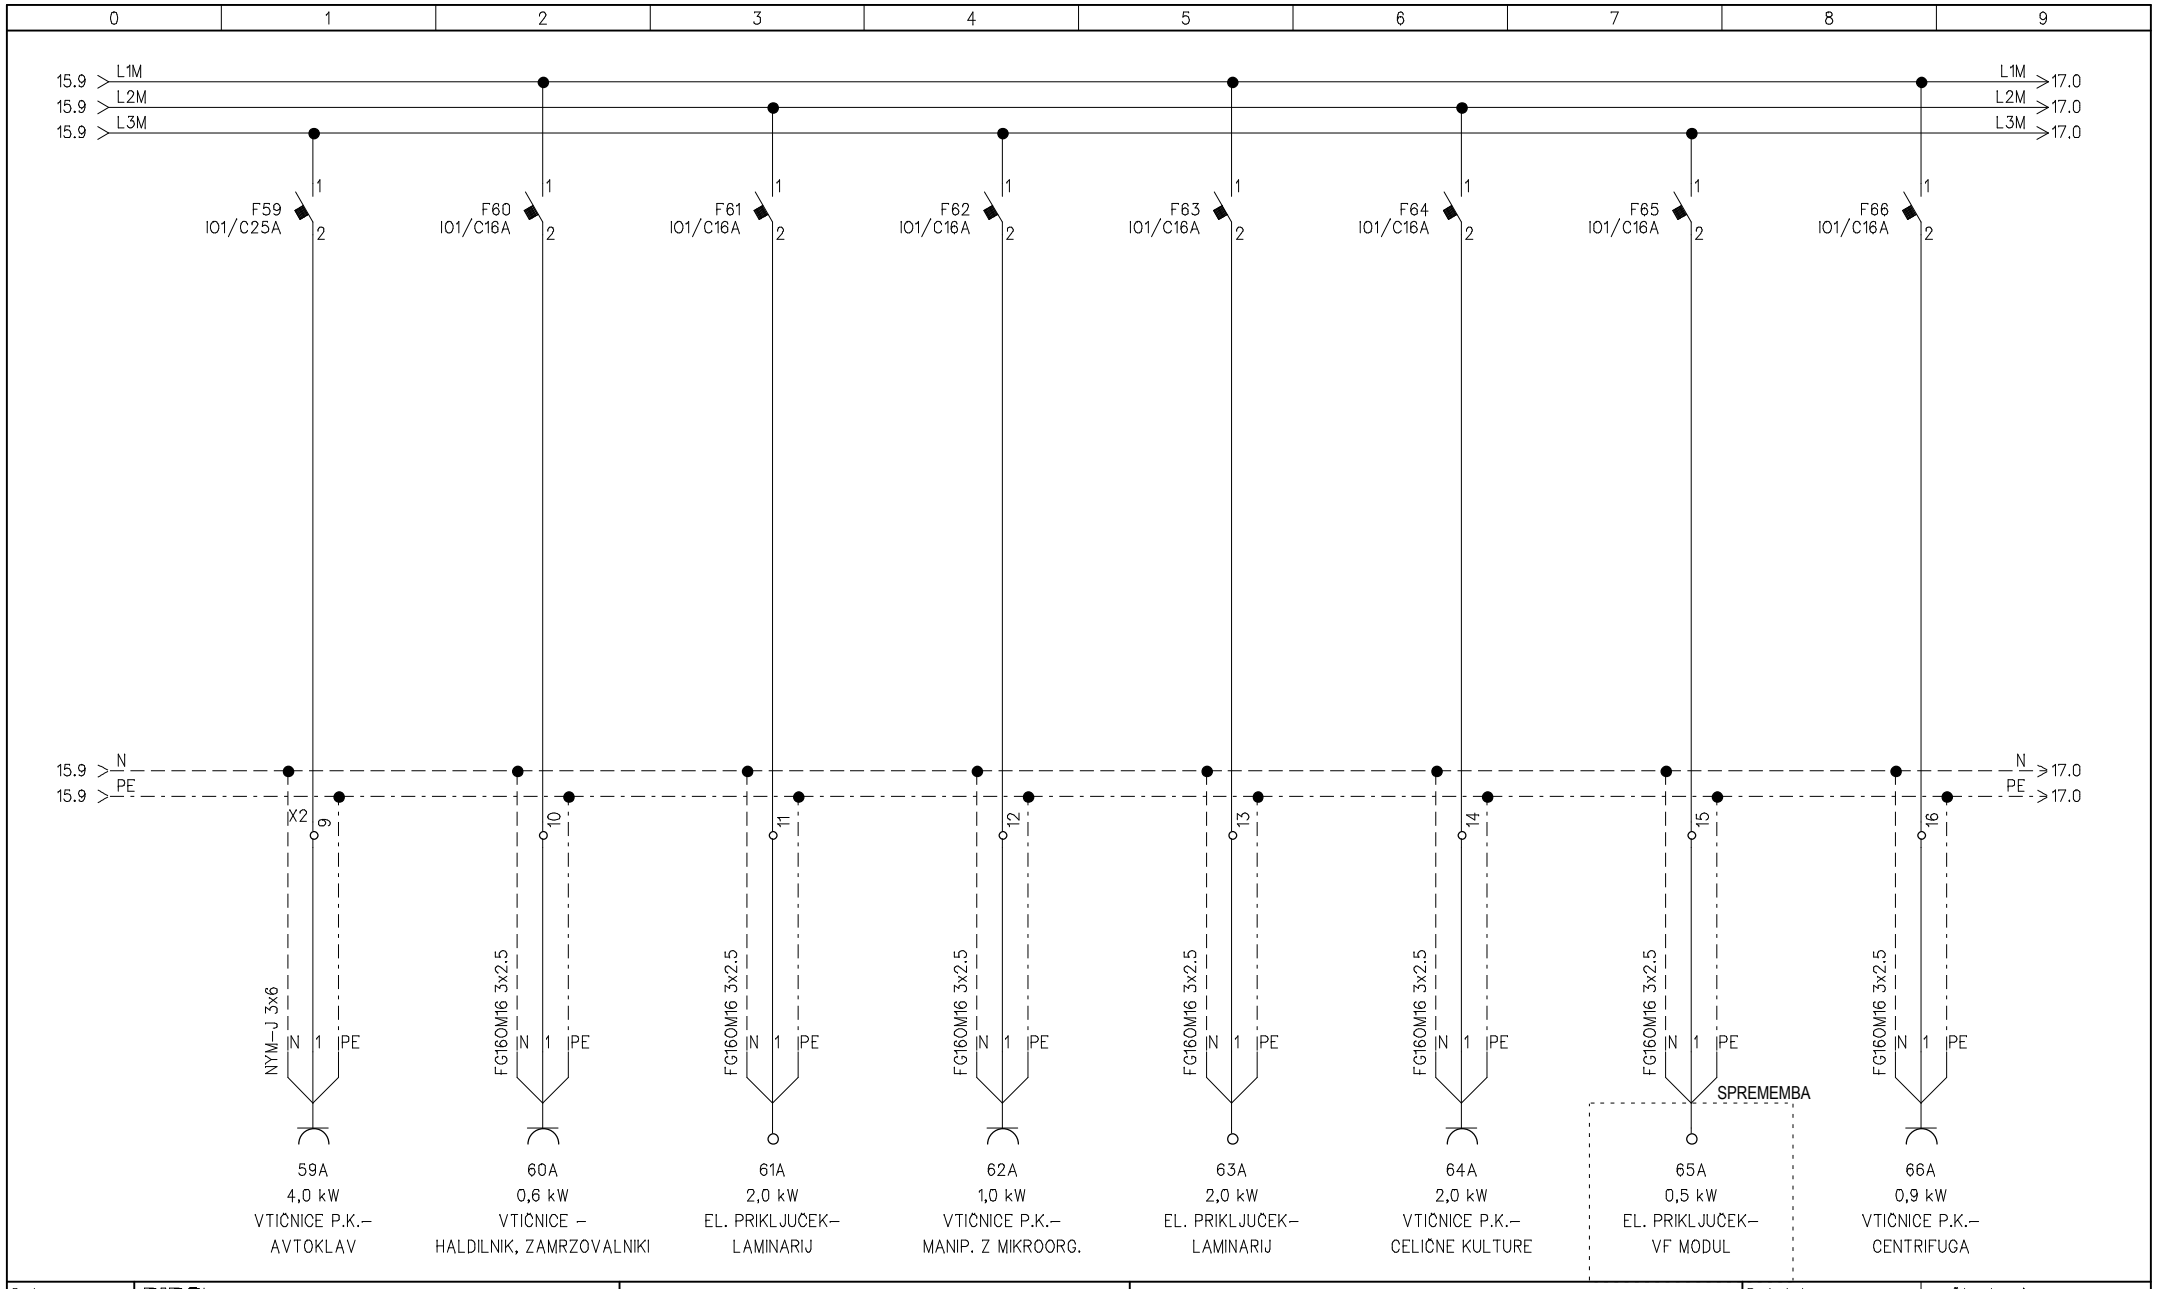

Datum: OKT. 2022 Sprememba: 20.9.2024	BIRO ES d.o.o. podjetje za projektiranje in svetovanje	RS, Ministrstvo za zdravje, Stefanova 5, Ljubljana CENTRALNI LABORATORIJ ELEKTRIČNE INSTALACIJE IN ELEKTRIČNA OPREMA	TRIPOLNA SHEMA LAB2–N1–PT/A	Datoteka: LAB2–N1–PT–A St. projekta: 18–01/22–Ejt	St. strani: 16 Stevilka risbe: S1.5

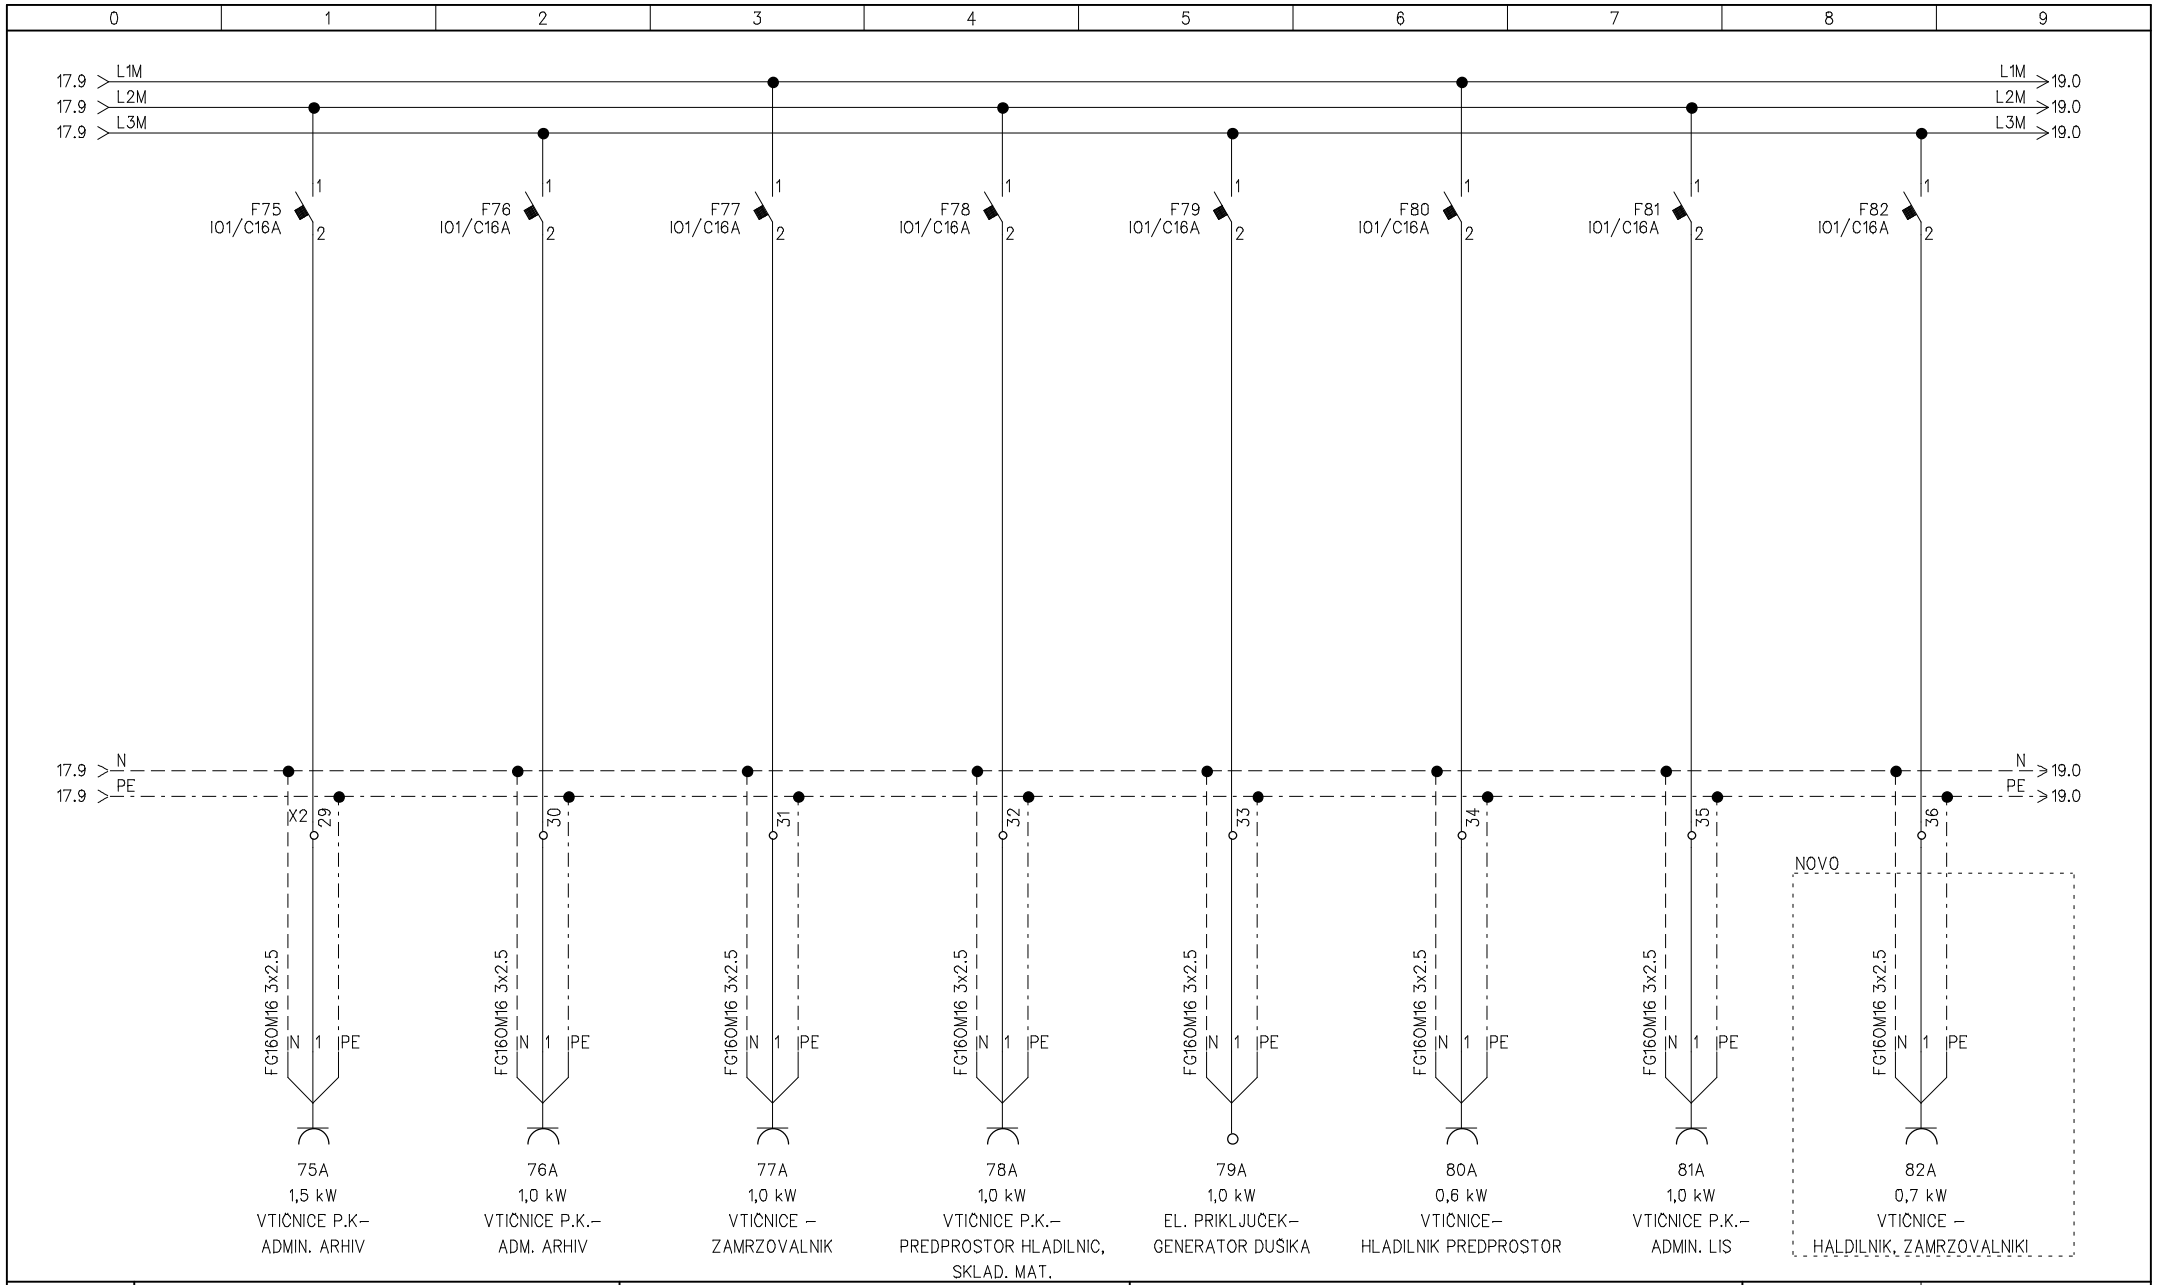

Datum: OKT. 2022 Sprememba: 20.9.2024	BIRO ES d.o.o. podjetje za projektiranje in svetovanje	RS, Ministrstvo za zdravje, Stefanova 5, Ljubljana CENTRALNI LABORATORIJ ELEKTRIČNE INSTALACIJE IN ELEKTRIČNA OPREMA	TRIPOLNA SHEMA LAB2–N1–PT/A	Datoteka: LAB2–N1–PT–A St. projekta: 18–01/22–Ejt	St. strani: 18 Stevilka risbe: S1.5

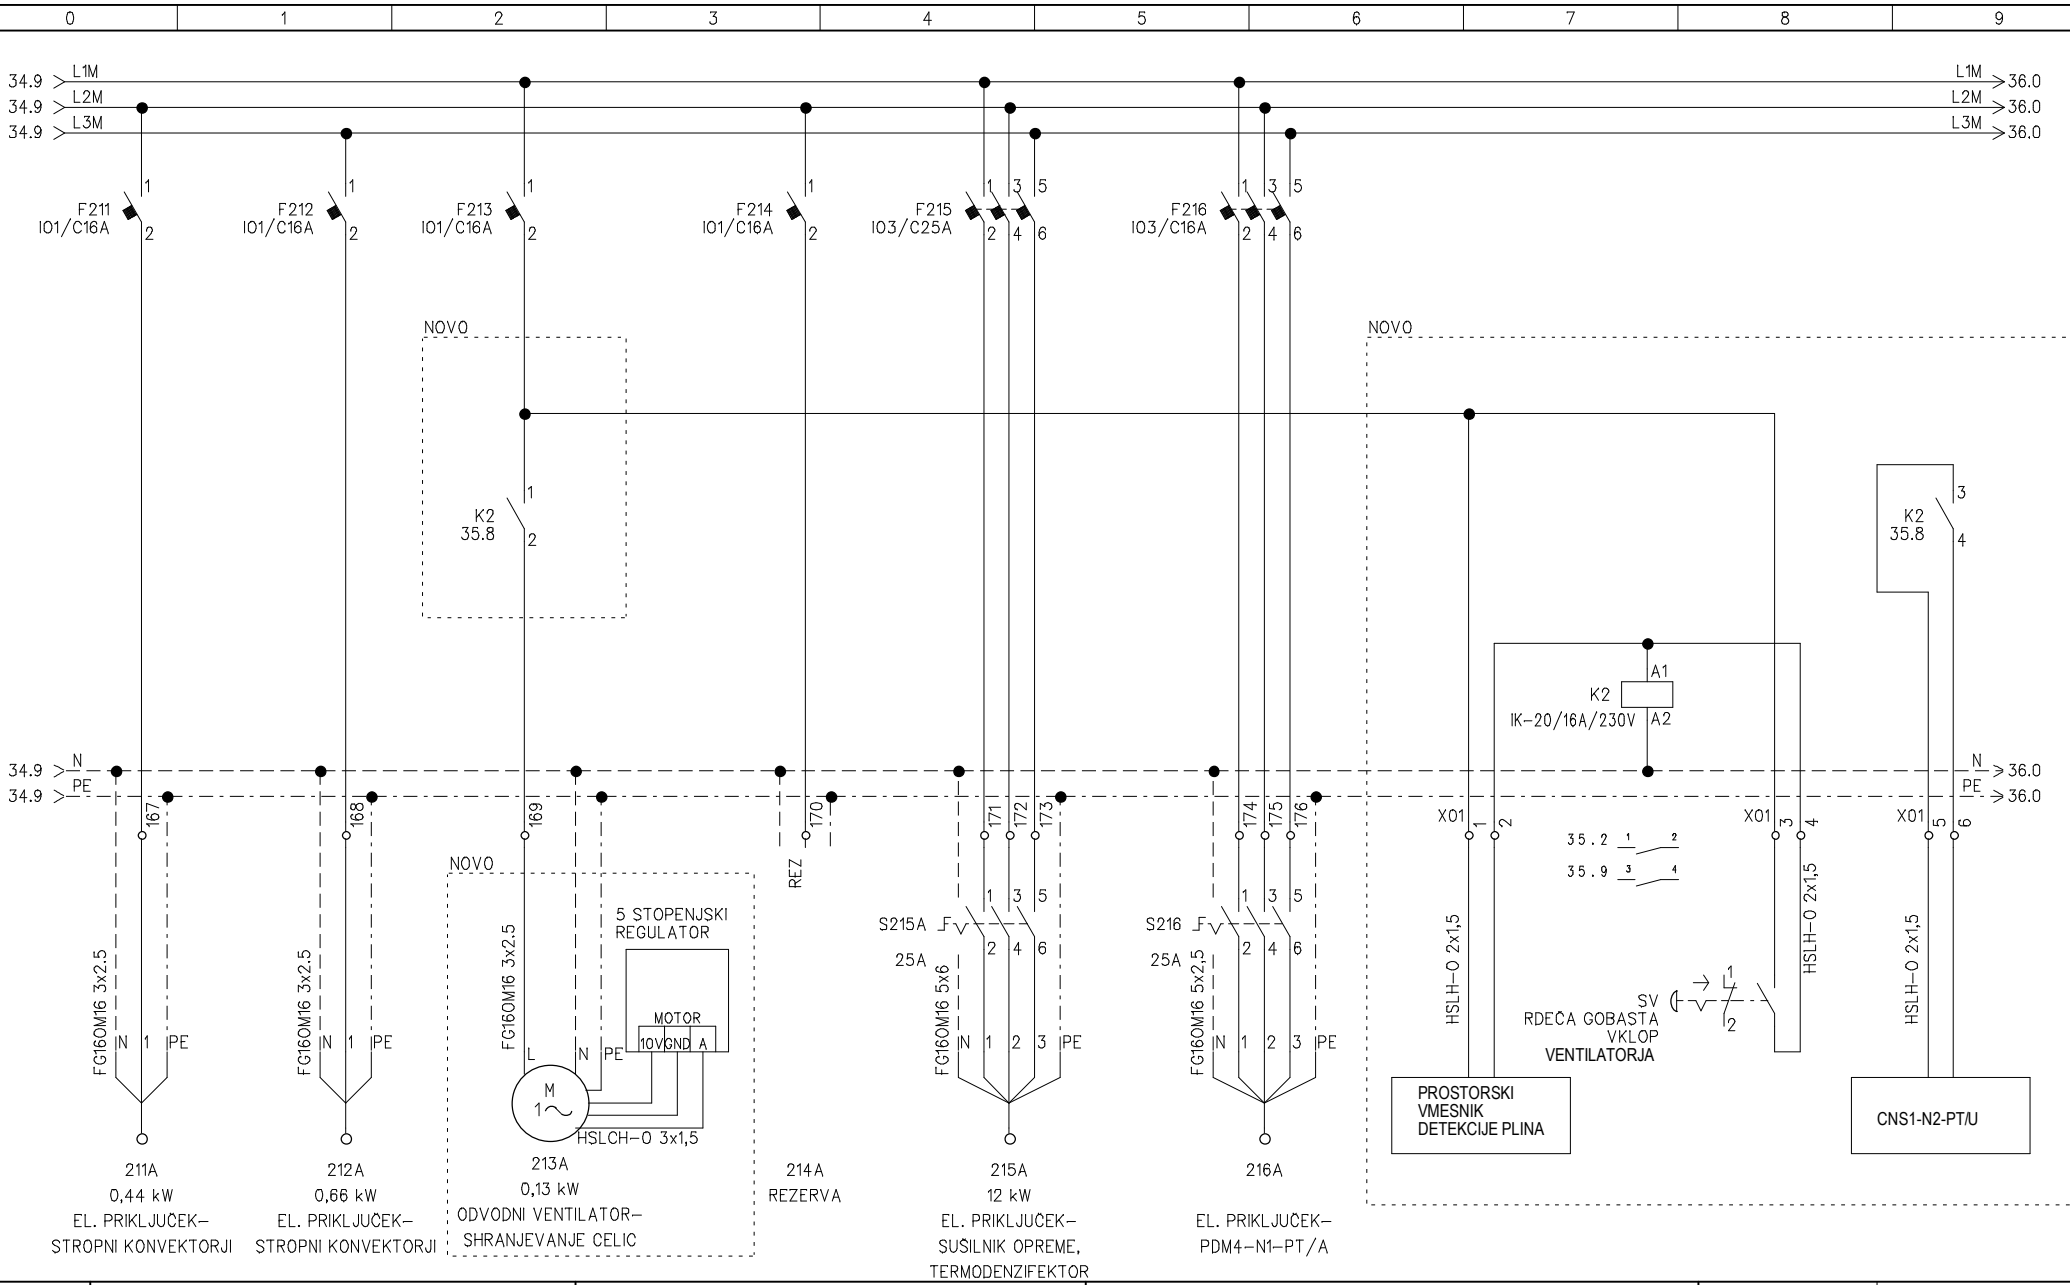

Datum: OKT. 2022 Sprememba: 20.9.2024	BIRO ES d.o.o. podjetje za projektiranje in svetovanje	RS, Ministrstvo za zdravje, Stefanova 5, Ljubljana CENTRALNI LABORATORIJ ELEKTRIČNE INSTALACIJE IN ELEKTRIČNA OPREMA	TRIPOLNA SHEMA LAB2-N1-PT/A	Datoteka: LAB2-N1-PT-A St. projekta: 18-01/22-Ejt	St. strani: 35 Stevilka risbe: S1.5