

| 0 | 1 | 2 | 3 | 4 | 5 | 6 | 7 | 8 | 9 |
|---|---|---|---|---|---|---|---|---|---|

SPREMEMBE IN DOPOLNITVE NA STRANEH:
15 IN 16

| | | | | | |
|---|---|---|---|---|---|
| Datum: OKT. 2022<br>Sprememba: 20.9.2024 | BIRO ES d.o.o. podjetje za projektiranje in svetovanje | RS, Ministrstvo za zdravje, Stefanova 5, Ljubljana<br>CENTRALNI LABORATORIJ<br>ELEKTRIČNE INSTALACIJE IN ELEKTRIČNA OPREMA | TRIPOLNA SHEMA<br>CNS1–N2–PT/U | Datoteka: CNS1–N2–PT–U<br>St. projekta: 18–01/22–Ejt | St. strani: 0<br>Stevilka risbe: S1.7 |

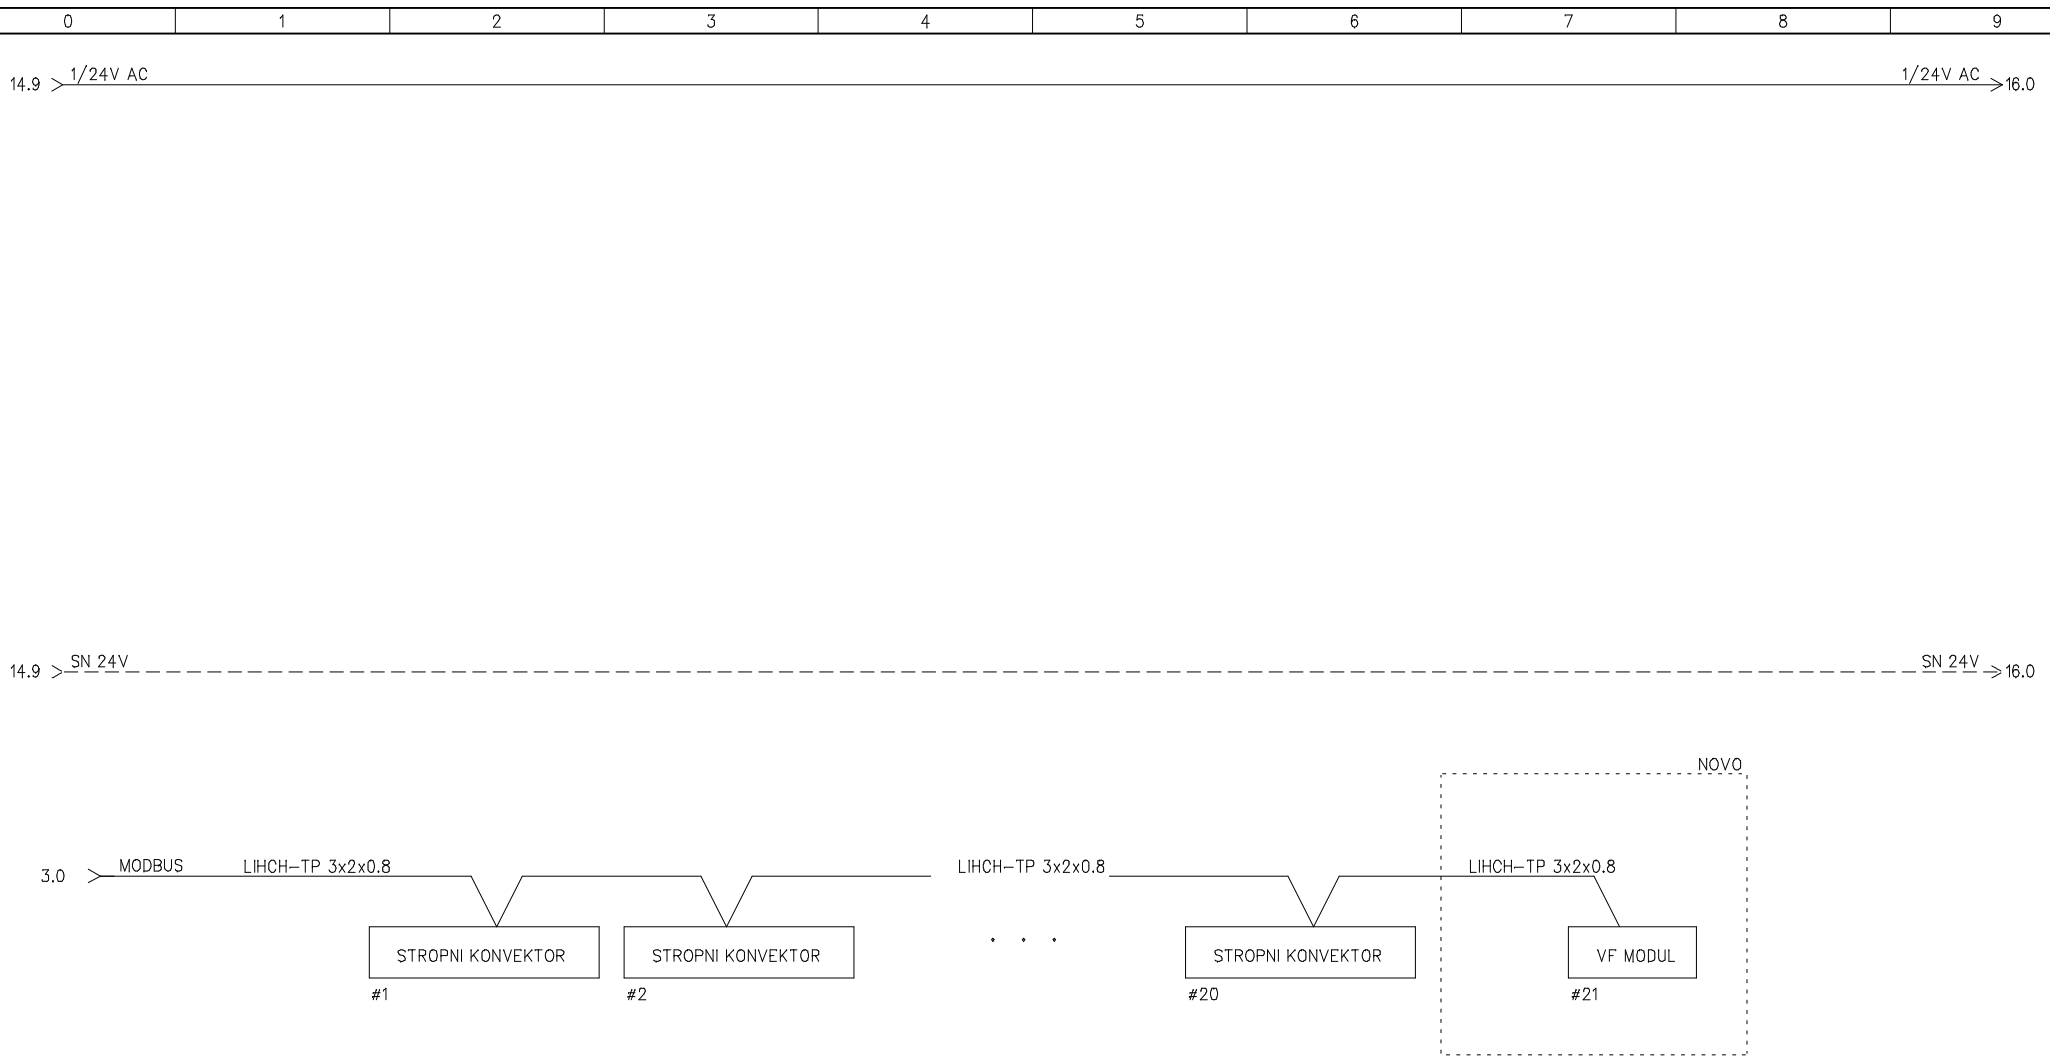


| | | | | | |
|---|---|---|---|---|---|
| Datum: OKT. 2022<br>Sprememba: 20.9.2024 | BIRO ES d.o.o. podjetje za projektiranje in svetovanje | RS, Ministrstvo za zdravje, Stefanova 5, Ljubljana<br>CENTRALNI LABORATORIJ<br>ELEKTRIČNE INSTALACIJE IN ELEKTRIČNA OPREMA | TRIPOLNA SHEMA<br>CNS1–N2–PT/U | Datoteka: CNS1–N2–PT–U<br>St. projekta: 18–01/22–Ejt | St. strani: 15<br>Stevilka risbe: S1.7 |

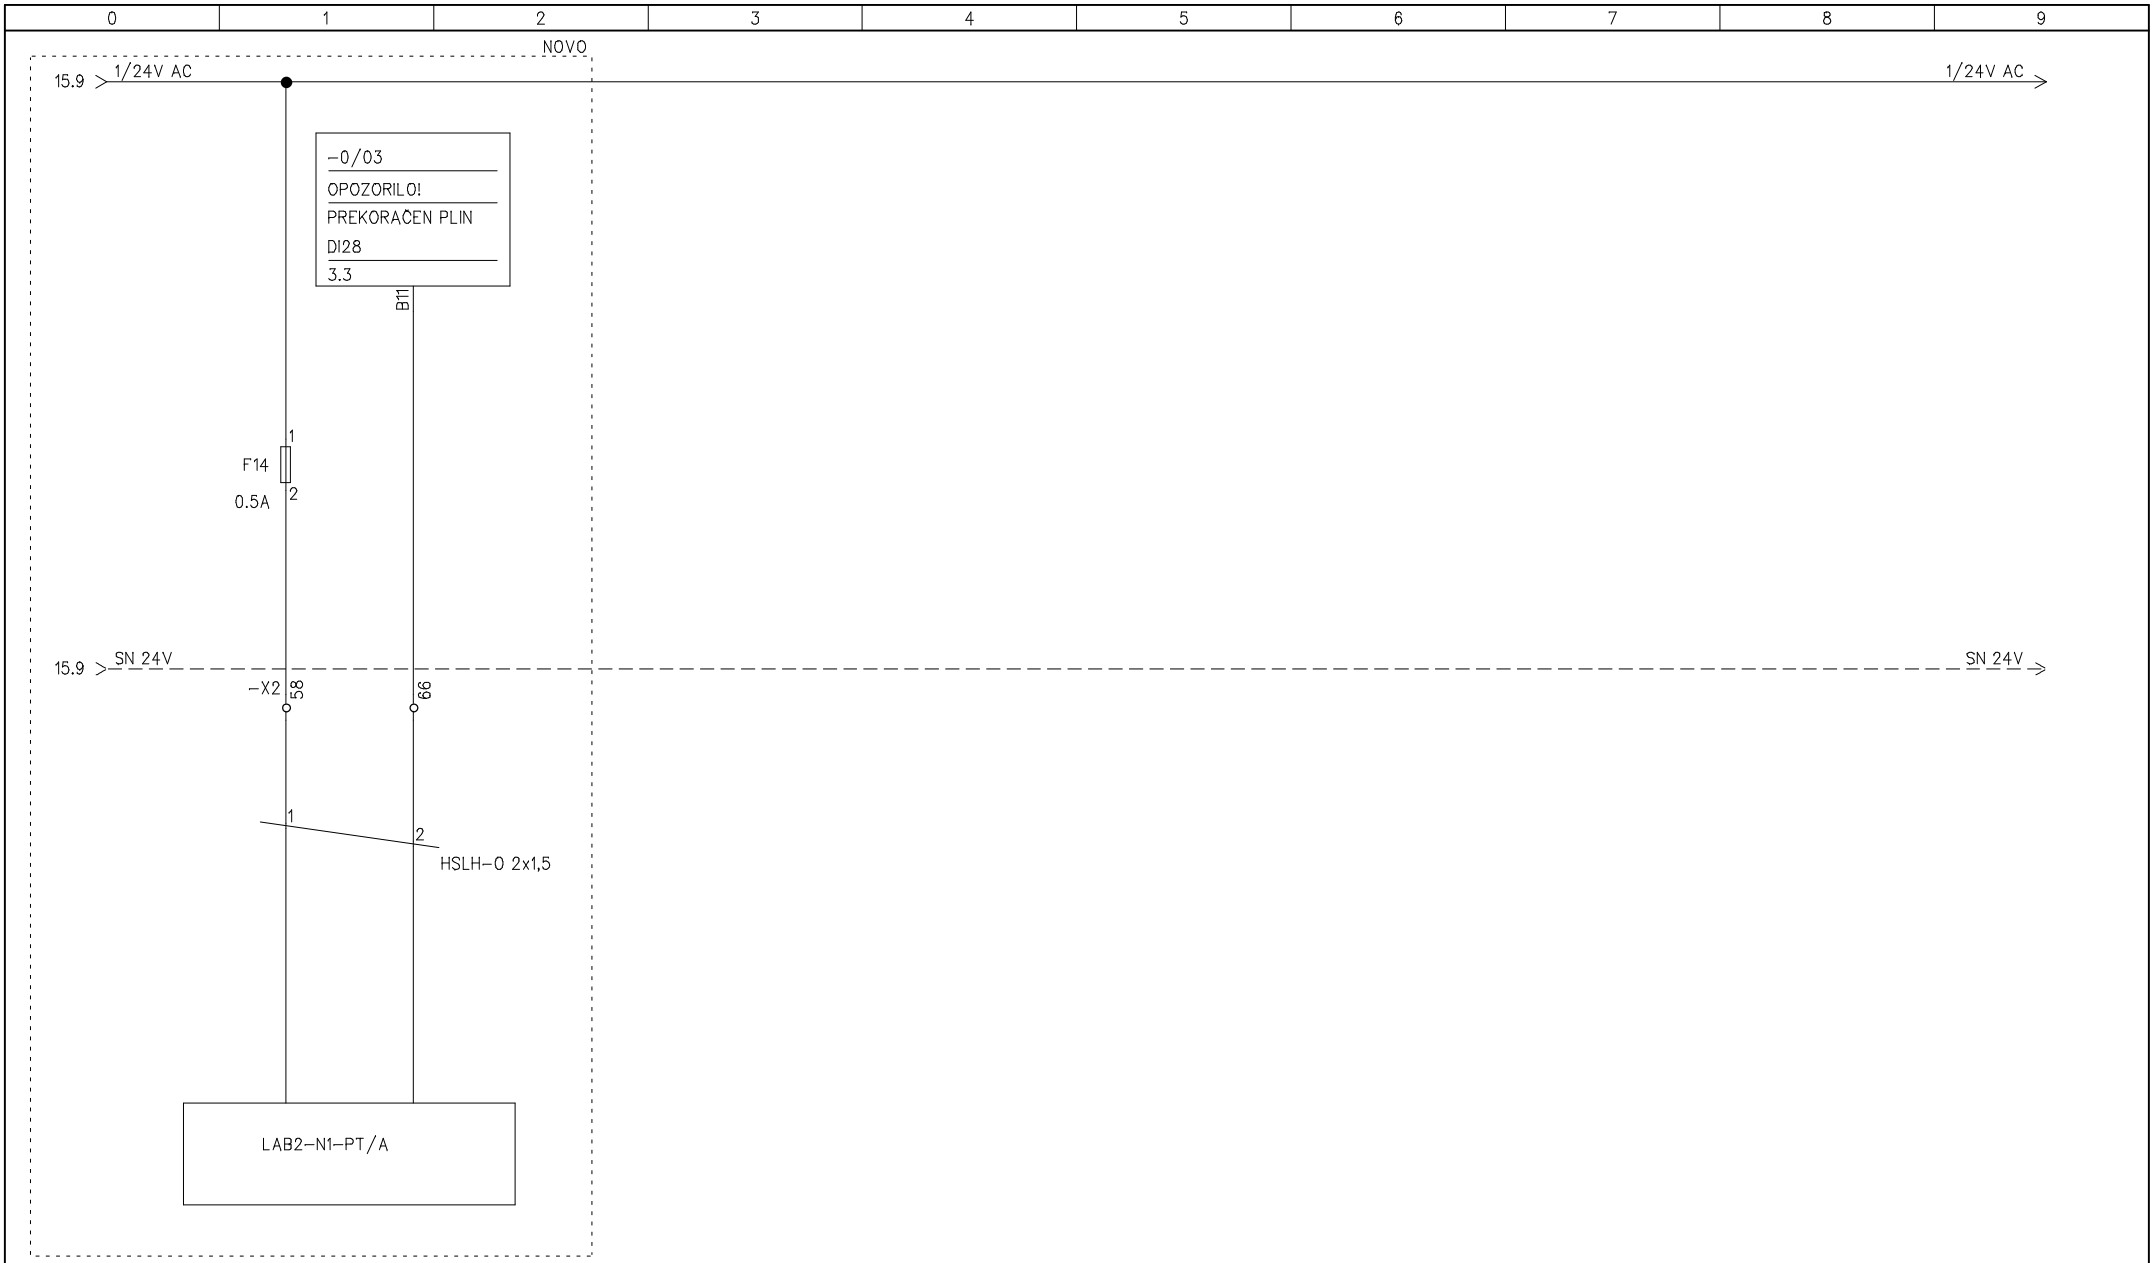


| | | | | | |
|---|---|---|---|---|---|
| Datum: OKT. 2022<br>Sprememba: 20.9.2024 | BIRO ES d.o.o. podjetje za projektiranje in svetovanje | RS, Ministrstvo za zdravje, Stefanova 5, Ljubljana<br>CENTRALNI LABORATORIJ<br>ELEKTRIČNE INSTALACIJE IN ELEKTRIČNA OPREMA | TRIPOLNA SHEMA<br>CNS1-N2-PT/U | Datoteka: CNS1-N2-PT-U<br>St. projekta: 18-01/22-Ejt | St. strani: 16<br>Stevilka risbe: S1.7 |