

SPREMEMBA - JULIJ 2024

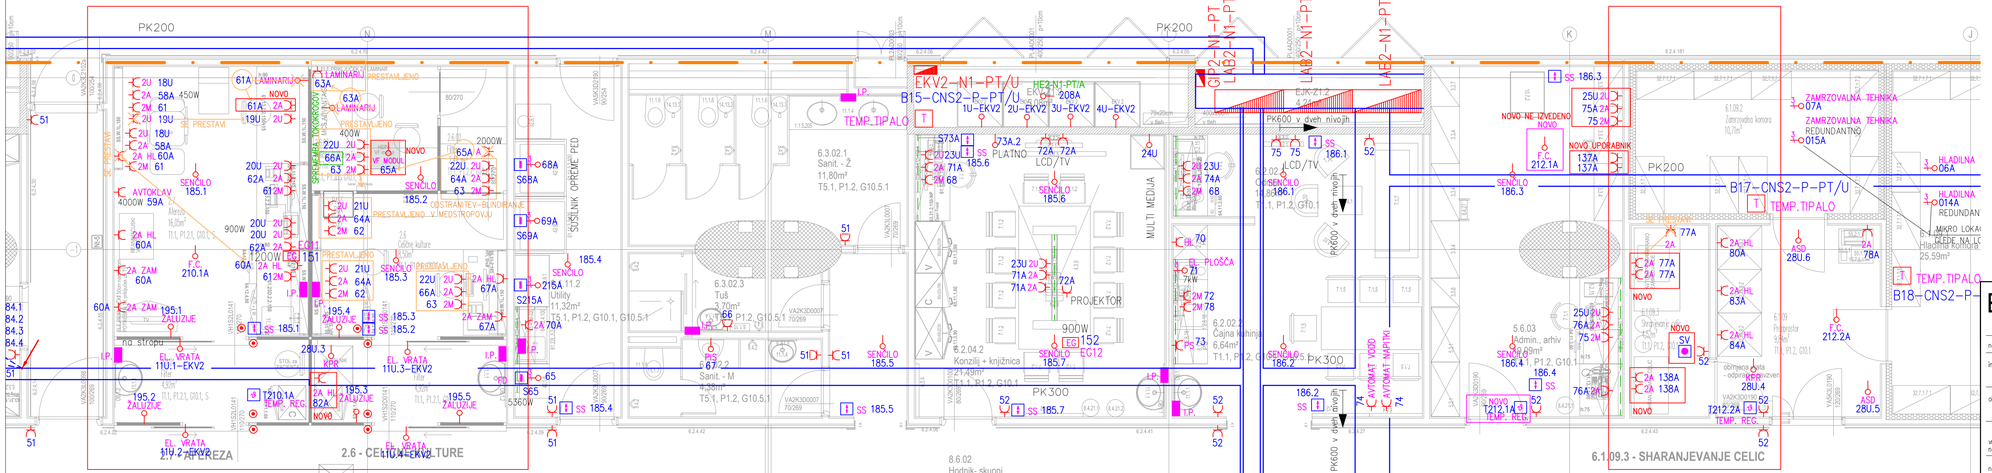

SPREMEMBA - JULIJ 2024

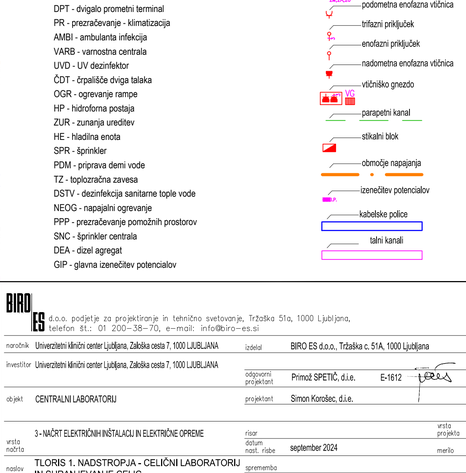

LEGENDA OZNAČEVANJA:

v dobavi z opremo

LM1-K1-PT/M

1 2 3 4 5

1. oznaka za stikalni blok

LM - razsvetljava, splošna moč
NSN - napajanje strojnih naprav
NLM - napajalni razsvetljava, splošna moč
DCR - dispečerski center
PROM - prometni terminal
OGK - ogrevanje klančine
GARD - garderobe
REC - recepcija
LAB - laboratorij
OGO - ogrevanje odtočnikov
CNS - centralni nadzorni sistem
SKL - skladišče
ADM - administracija
UPS - neprekinjeno napajanje
DPT - dvigalo prometni terminal
PR - prezračevanje - klimatizacija
AMBI - ambulanta infekcija
VARB - varnostna centrala
UVD - UV dezinfektor
ČDT - črpališče dviga talaka
OGR - ogrevanje rampe
HP - hidroforna postaja
ZUR - zunanja ureditev
HE - hladilna enota
SPR - šprinkler
PDM - priprava demi vode
TZ - toplozračna zavesa
DSTV - dezinfekcija sanitarne tople vode
NEOG - napajalni ogrevanje
PPP - prezračevanje pomožnih prostorov
SNC - šprinkler centrala
DEA - dizel agregat
GIP - glavna izenečitev potencialov

2. oznaka - zaporedna številka stikalnega bloka v etaži
1,2,3 - zaporedni stikalni blok v etaži (npr. LM1, LM2)

3. oznaka – ime etaže in številka etaže
K2 - druga klet
K1 - prva klet
P - pritličje
N1 - prvo nadstropje
N2 - drugo nadstropje

4. oznaka - oznaka namena stikalnega bloka
PT - prometni terminal

5. oznaka - vir napajanja
A - agregat
M - mreža
U - UPS

LEGENDA SIMBOLOV:

- podometna enofazna vtičnica s pokrovom
- dvojna enofazna vtičnica za parapetni kanal (agregat, mreža, UPS)
- podometna enofazna vtičnica
- trifazni priključek
- enofazni priključek
- nadometna enofazna vtičnica
- vtičniško gnezdo
- parapetni kanal
- stikalni blok
- območje napajanja
- izenečitev potencialov
- kabelske police
- talni kanali

BIRO ES d.o.o. podjetje za projektiranje in tehnično svetovanje, Tržaška 51a, 1000 Ljubljana,
telefon št.: 01 200–38–70, e–mail: info@biro–es.si

naročnik	Univerzitetni klinični center Ljubljana, Zaloška cesta 7, 1000 LJUBLJANA	izdelal	BIRO ES d.o.o., Tržaška c. 51A, 1000 Ljubljana		
investitor	Univerzitetni klinični center Ljubljana, Zaloška cesta 7, 1000 LJUBLJANA	odgovorni projektant	Primož SPETIČ, d.i.e.	E-1612	
objekt	CENTRALNI LABORATORIJ	projektant	Simon Korošec, d.i.e.		
vrsta načrta	3 - NAČRT ELEKTRIČNIH INŠTALACIJ IN ELEKTRIČNE OPREME	risar			vrsta projekta PZI
		datum nast. risbe	september 2024		merilo 1:50
naslov risbe	TLORIS 1. NADSTROPJA - CELIČNI LABORATORIJ IN SHRANJEVANJE CELIC MOČ IN VTIČNICE	spremenba			
		številka projekta	API-719/1133	številka načrta 18-01/22-E	številka risbe T1