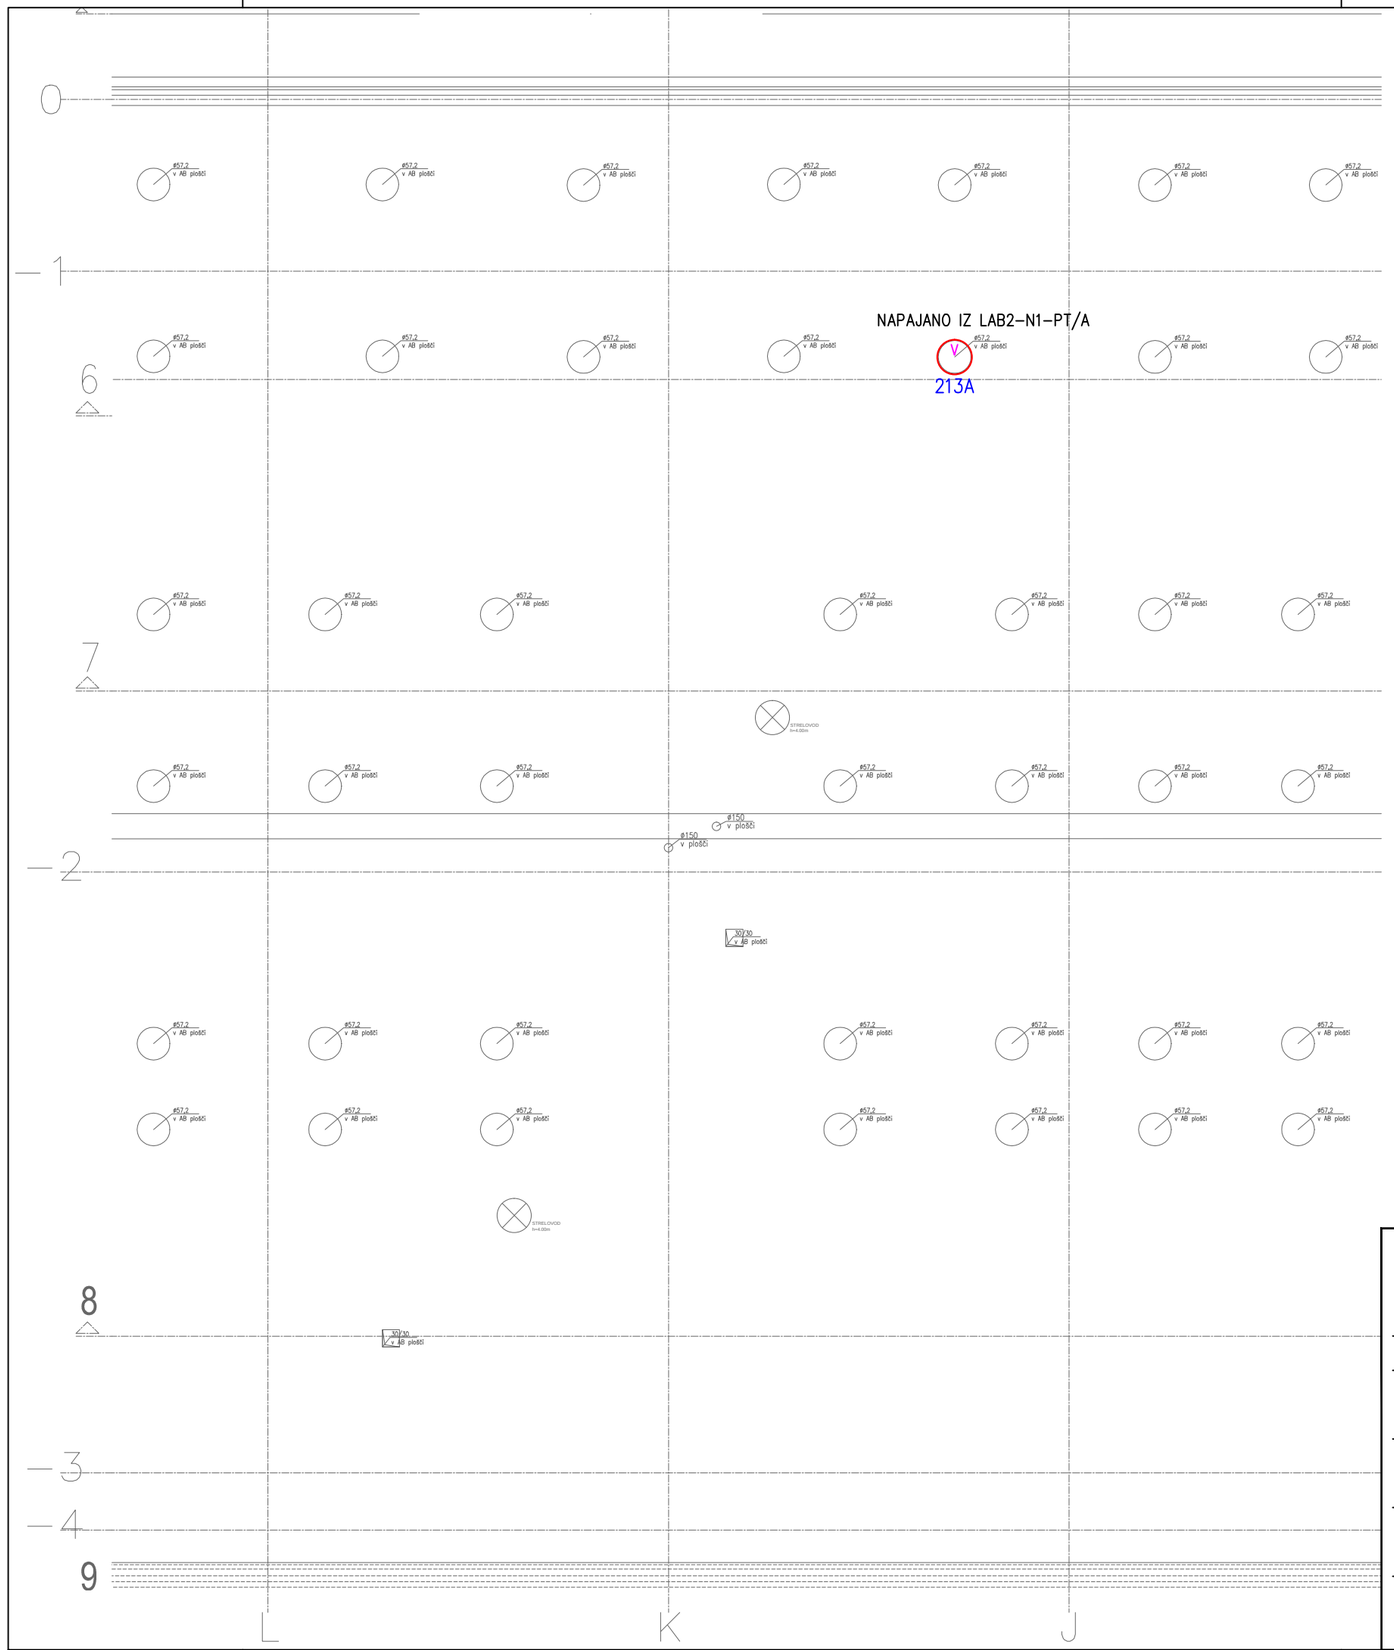


LEGENDA OZNAČEVANJA:

v dobavi z opremo

REC1-K1-PT/M
1 2 3 4 5

1. oznaka za stikalni blok

NSN - napajanje strojnih naprav
NLM - napajalni razsvetljava, splošna moč
GARD - garderobe
REC - recepcija
OGO - ogrevanje odtočnikov
CNS - centralni nadzorni sistem
SKL - skladišče
ADM - administracija
UPS - neprekinjeno napajanje
DPT - dvigalo prometni terminal
PR - prezračevanje - klimatizacija
VARB - varnostna centrala
HE - hladilna enota
PDM - priprava demi vode
TZ - toplozračna zavesa
DSTV - dezinfekcija sanitarne tople vode
SNC - šprinkler centrala
GIP - glavna izenečitev potencialov

2. oznaka - zaporedna številka stikalnega bloka v etaži

1,2,3 - zaporedni stikalni blok v etaži (npr. LM1, LM2)
- edini stikalni blok v etaži

3. oznaka – ime etaže in številka etaže

K2 - druga klet
K1 - prva klet
P - pritličje
N1 - prvo nadstropje
N2 - drugo nadstropje

4. oznaka - oznaka namena stikalnega bloka

PT - prometni terminal

5. oznaka - vir napajanja

A - agregat
M - mreža

LEGENDA SIMBOLOV:

- podometna enofazna vtičnica s pokrovom
- dvojna enofazna vtičnica za parapetni kanal (agregat, mreža, UPS)
- podometna enofazna vtičnica
- trifazni priključek
- enofazni priključek
- nadometna enofazna vtičnica
- vtičniško gnezdo
- parapetni kanal
- stikalni blok
- območje napajanja
- izenečitev potencialov
- kabelske police
- talni kanali

BIRO ES d.o.o. podjetje za projektiranje in tehnično svetovanje, Tržaška 51a, 1000 Ljubljana,
telefon št.: 01 200–38–70, telefax št.: 01 200–38–78, e–mail: info@biro–es.si

naročnik	Univerzitetni klinični center Ljubljana, Zaloška cesta 7, 1000 LJUBLJANA	izdelal	BIRO ES d.o.o., Tržaška c. 51A, 1000 Ljubljana
investitor	Univerzitetni klinični center Ljubljana, Zaloška cesta 7, 1000 LJUBLJANA	odgovorni projektant	Primož SPETIČ, d.i.e. E-1612
objekt	CENTRALNI LABORATORIJ	projektant	Simon Korošec, d.i.e.
vrsta načrta	3 - NAČRT ELEKTRIČNIH INŠTALACIJ IN ELEKTRIČNE OPREME	risar	vrsta projekta PZI
		datum nast. risbe	september 2024 merilo 1:100
naslov risbe	TLORIS 2. NADSTROPJA MOČ	sprememba	
		številka projekta	API-719/1133 številka načrta 18-01/22-E številka risbe T3