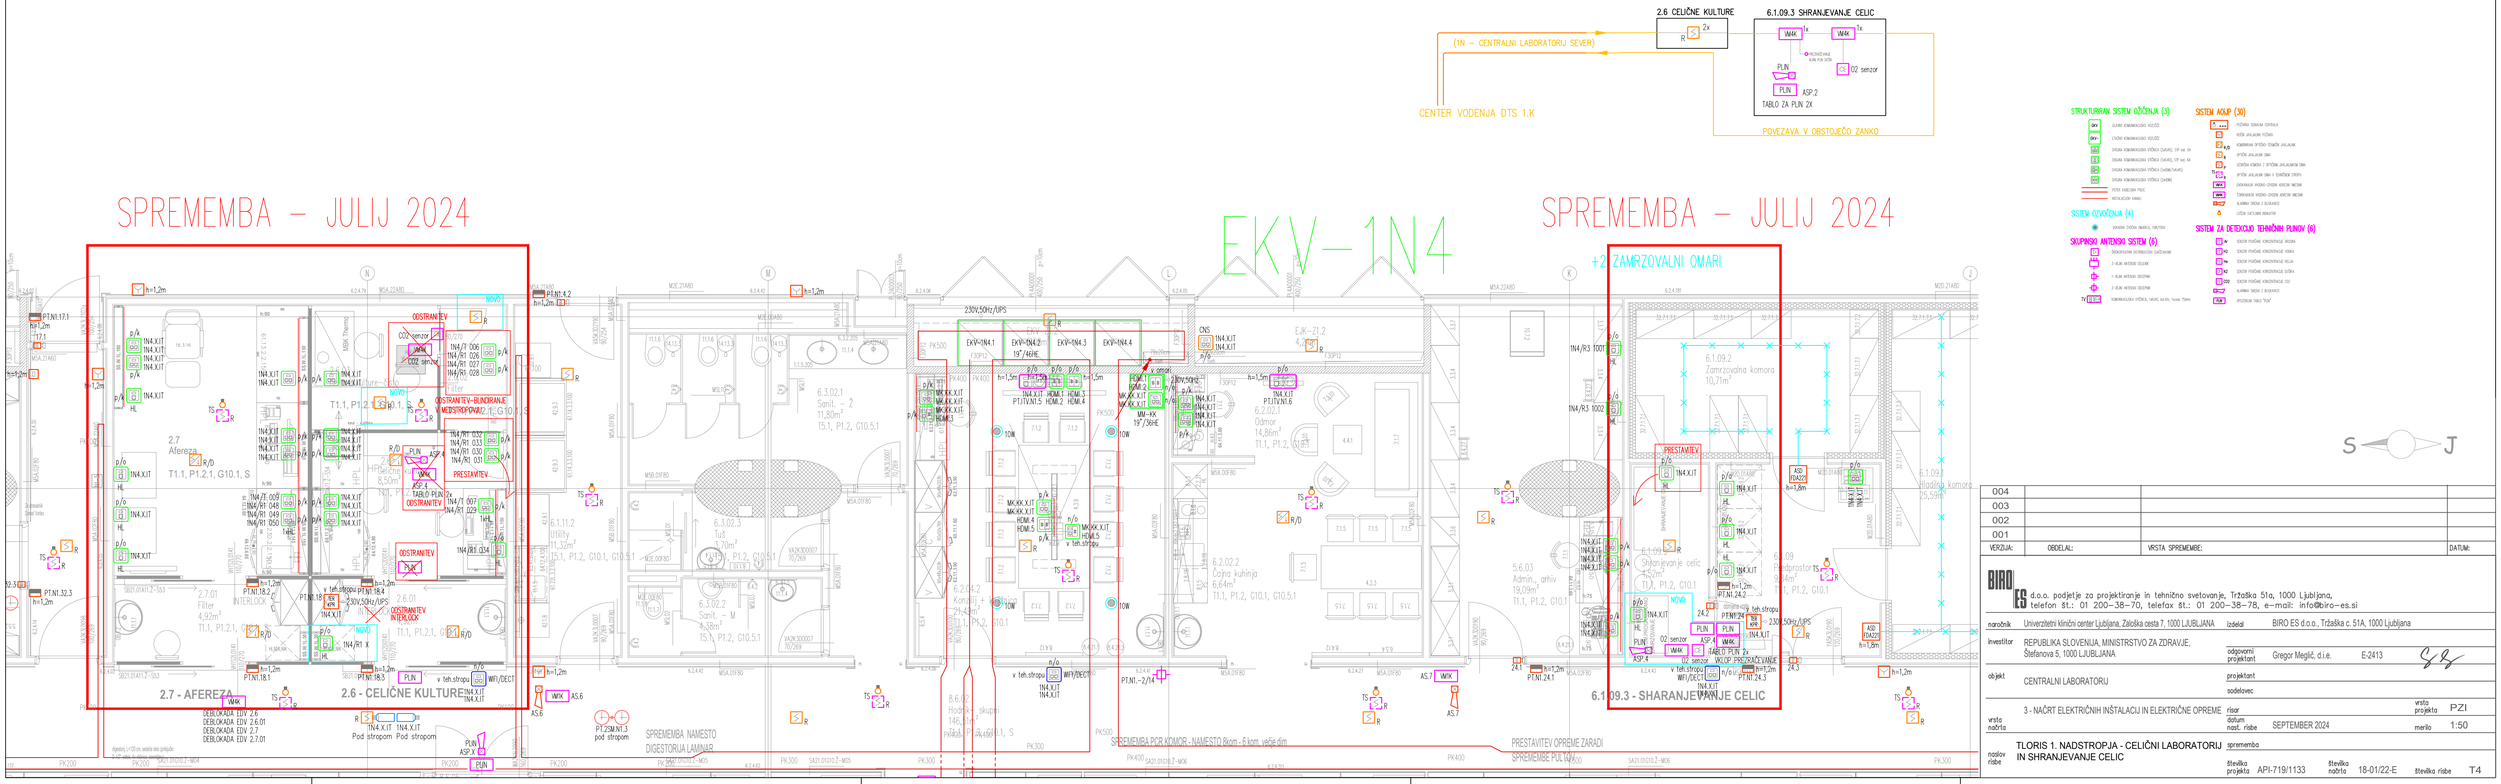


004			
003			
002			
001			
VERZIJA:	OBDELAL:	VRSTA SPREMEMBE:	DATUM:

BIRO ES d.o.o. podjetje za projektiranje in tehnično svetovanje, Tržaška 51a, 1000 Ljubljana, telefon št.: 01 200–38–70, telefax št.: 01 200–38–78, e–mail: info@biro–es.si

naročnik	Univerzitetni klinični center Ljubljana, Zaloška cesta 7, 1000 LJUBLJANA	izdelal	BIRO ES d.o.o., Tržaška c. 51A, 1000 Ljubljana		
investitor	REPUBLIKA SLOVENIJA, MINISTRSTVO ZA ZDRAVJE, Štefanova 5, 1000 LJUBLJANA	odgovorni projektant	Gregor Meglič, d.i.e.	E-2413	
objekt	CENTRALNI LABORATORIJ	projektant			
		sodelovec			
vrsta načrta	3 - NAČRT ELEKTRIČNIH INŠTALACIJ IN ELEKTRIČNE OPREME	risar		vrsta projekta	PZI
		datum nast. risbe	SEPTEMBER 2024	merilo	1:50
naslov risbe	TLORIS 1. NADSTROPJA - CELIČNI LABORATORIJ IN SHRANJEVANJE CELIC	spremenba			
		številka projekta	API-719/1133	številka načrta	18-01/22-E
		številka risbe	T4		