


ROČAJ: inox profil, 40/60/4mm  
STEBRIČEK: inox profil, 60/40/4mm  
PALICE : inox profil, Ø15mm, na osno 90mm  
OKVIR: inox profil, 60/20/4mm

OKVIR: inox profil, 60/20/4mm  
STEBRIČEK: inox profil, 60/40/4mm  
PRITRDITEV: vijak M8

jekleni čevelj za pritrditev špirovca  
130/170/170/5  
PRITRDITEV: vijak M8

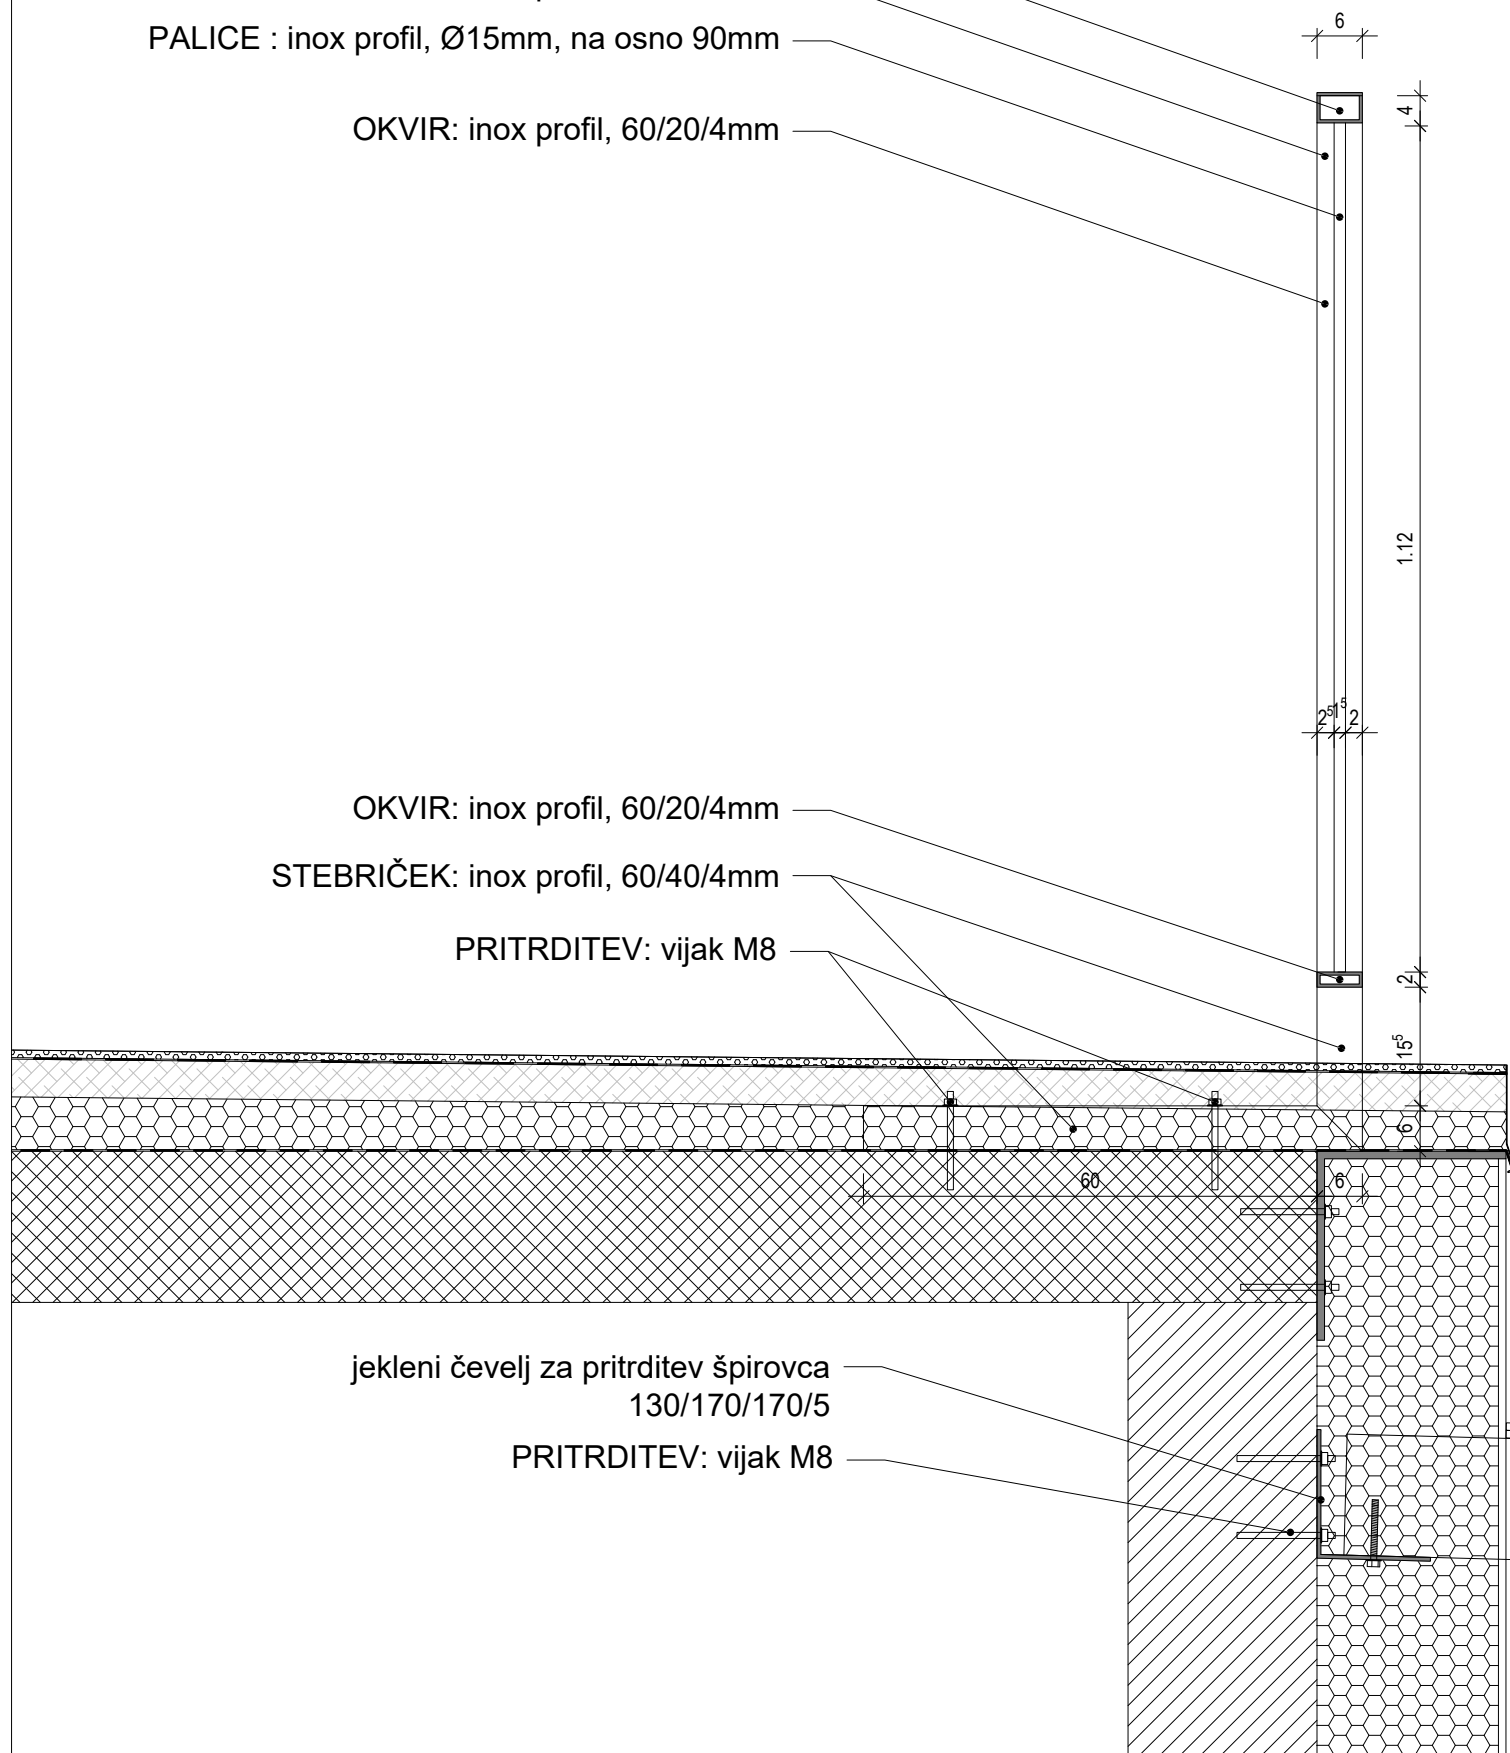

kaljeno steklo 2x10mm  
vmes folija  
špirovec 120/160

<div></div> <div>PROJEKTIRANJE ARHITEKTURE &amp; GRADBENI INŽENIRING</div>		MISEL, PROJEKTIRANJE & INŽENIRING d.o.o. CANKARJEVA 1, 6230 POSTOJNA tel: (T-2) 0590 18 667 e-mail: projektiva@misel.si			IZS-1006 <small>IDENTIFIKACIJSKA ŠTEVILKA</small>	
OBJEKT / LOKACIJA		OTROŠKI VRTEC V VAVTI VASI				
NAROČNIK		OBČINA STRAŽA Ulica talcev 9, 8351 Straža				
INVESTITOR		OBČINA STRAŽA Ulica talcev 9, 8351 Straža				
ŠTEVILKA PROJEKTA		A - 015/20				
PROJEKTNÁ DOKUMENTACIJA / FAZA		PZI		ARHITEKTURNI NAČRT		
		DETAJLI		MERILO	ŠT. RISBE	DATUM
VSEBINA / NASLOV RISBE		OGRAJA V NADSTROPJU		1:10	D10	DEC. 2021
		IME		IDENTIFIKACIJSKA ŠTEVILKA	PODPIS	DATUM
ODGOVORNI VODJA PROJEKTA		IZTOK N. ČANČULA u.d.i.a.		A - 0251		
ODGOVORNI PROJEKTANT		IZTOK N. ČANČULA u.d.i.a.		A - 0251		
PROJEKTANT		GREGA SMREKAR u.d.i.a. MARIJA ROŽANC HOLZ u.d.i.a.		A - 1042		
SPREMEMBE		OPIS SPREMEMBE			PODPIS	junij 2025 DATUM