



PREČNI PREREZ 1

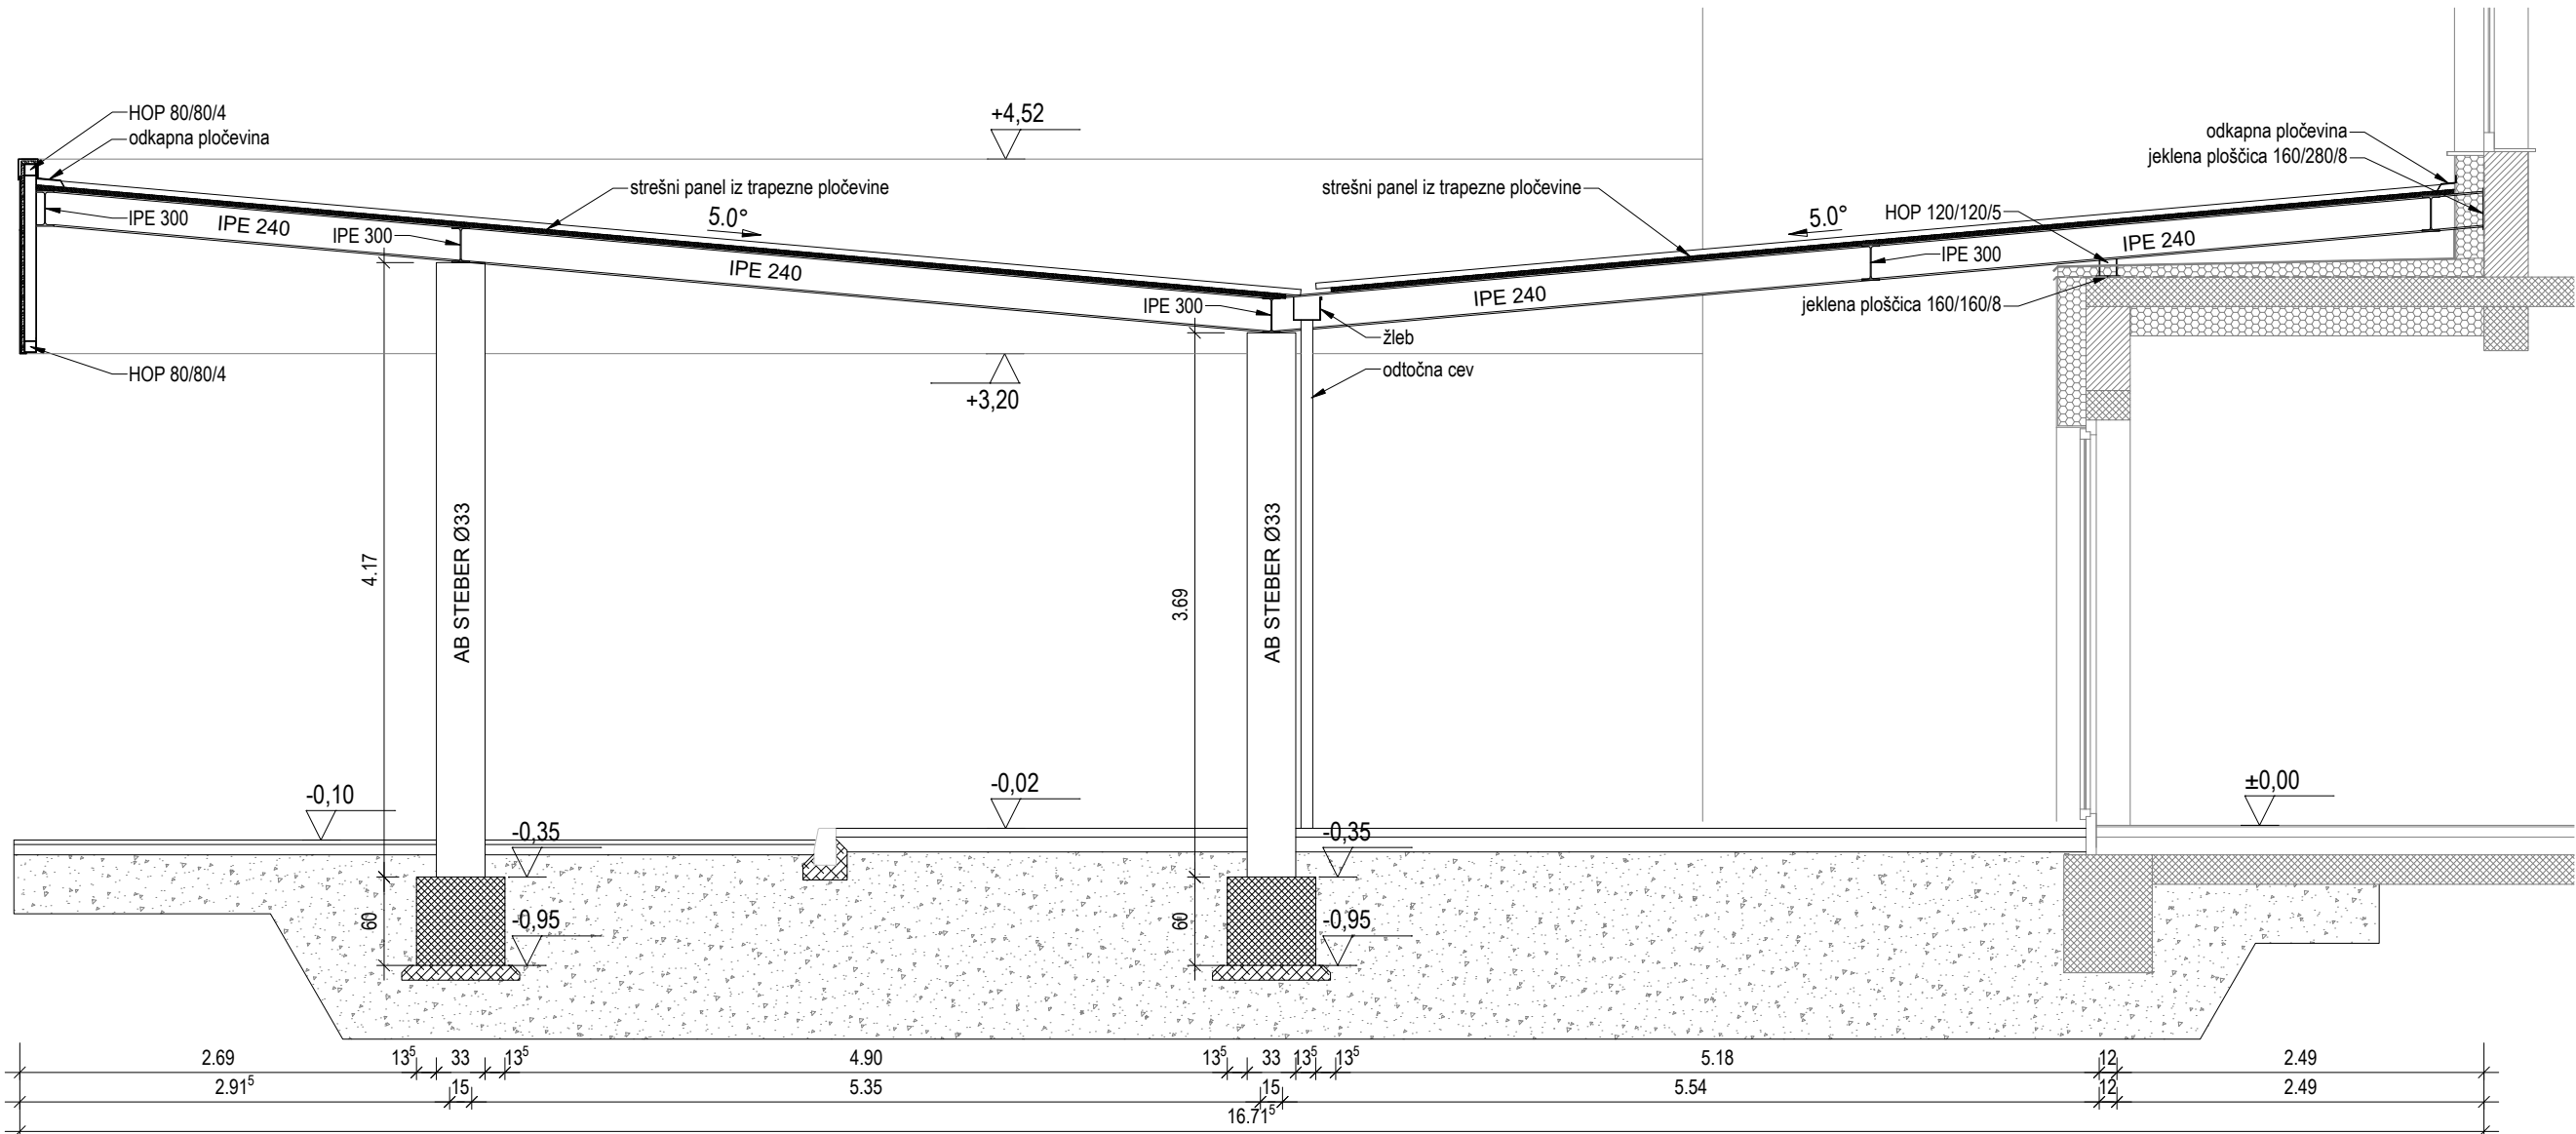

PREČNI PREREZ 2

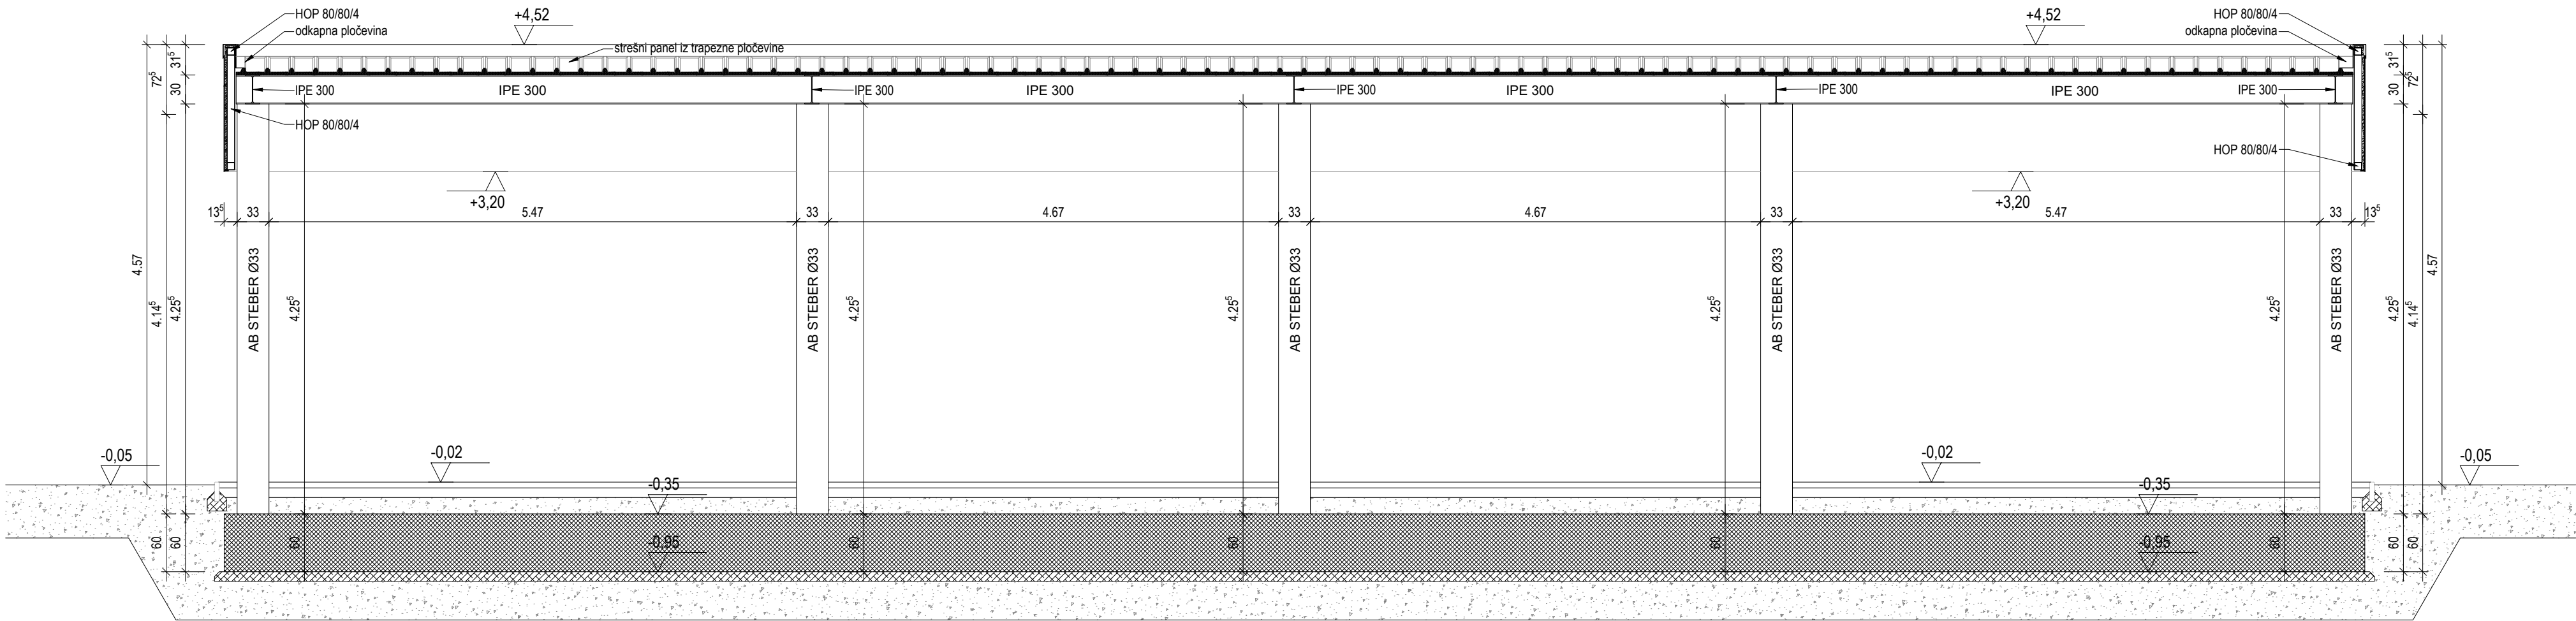

VZDOLŽNI PREREZ 1

 PROJEKTIRANJE ARHITEKTURE & GRAĐENJE INŽENIRING		MISEL, PROJEKTIRANJE & INŽENIRING d.o.o. ČANKARJEVA 1, 6230 POSTOJNA tel: (T-2) 0590 18 667 e-mail: projektiva@misel.si			IZS-1006 IDENTIFIKACIJSKA ŠTEVILKA		
OBJEKT / LOKACIJA		OTROŠKI VRTEC V VAVTI VASI					
NAROČNIK		OBČINA STRAŽA Ulica talcev 9, 8351 Straža					
INVESTITOR		OBČINA STRAŽA Ulica talcev 9, 8351 Straža					
ŠTEVILKA PROJEKTA		A - 015/20					
PROJEKTA DOKUMENTACIJA / FAZA		PZI		ARHITEKTURNI NAČRT			
VSEBINA / NASLOV RISBE		DETAJLI		MERILO		ŠT. RISBE	DATUM
		NADSTREŠEK PARKIRIŠČE IN VHOD		1:50		D12	DEC. 2021
		IME		IDENTIFIKACIJSKA ŠTEVILKA		PODPIS	DATUM
ODGOVORNI VODJA PROJEKTA		IZTOK N. ČANČULA u.d.i.a.		A - 0251			
ODGOVORNI PROJEKTANT		IZTOK N. ČANČULA u.d.i.a.		A - 0251			
PROJEKTANT		GREGA SMREKAR u.d.i.a. MARIJA ROŽANČ HOLZ u.d.i.a.		A - 1042			
SPREMEMBE		OPIS SPREMEMBE				junij 2025	
						PODPIS	
						DATUM	